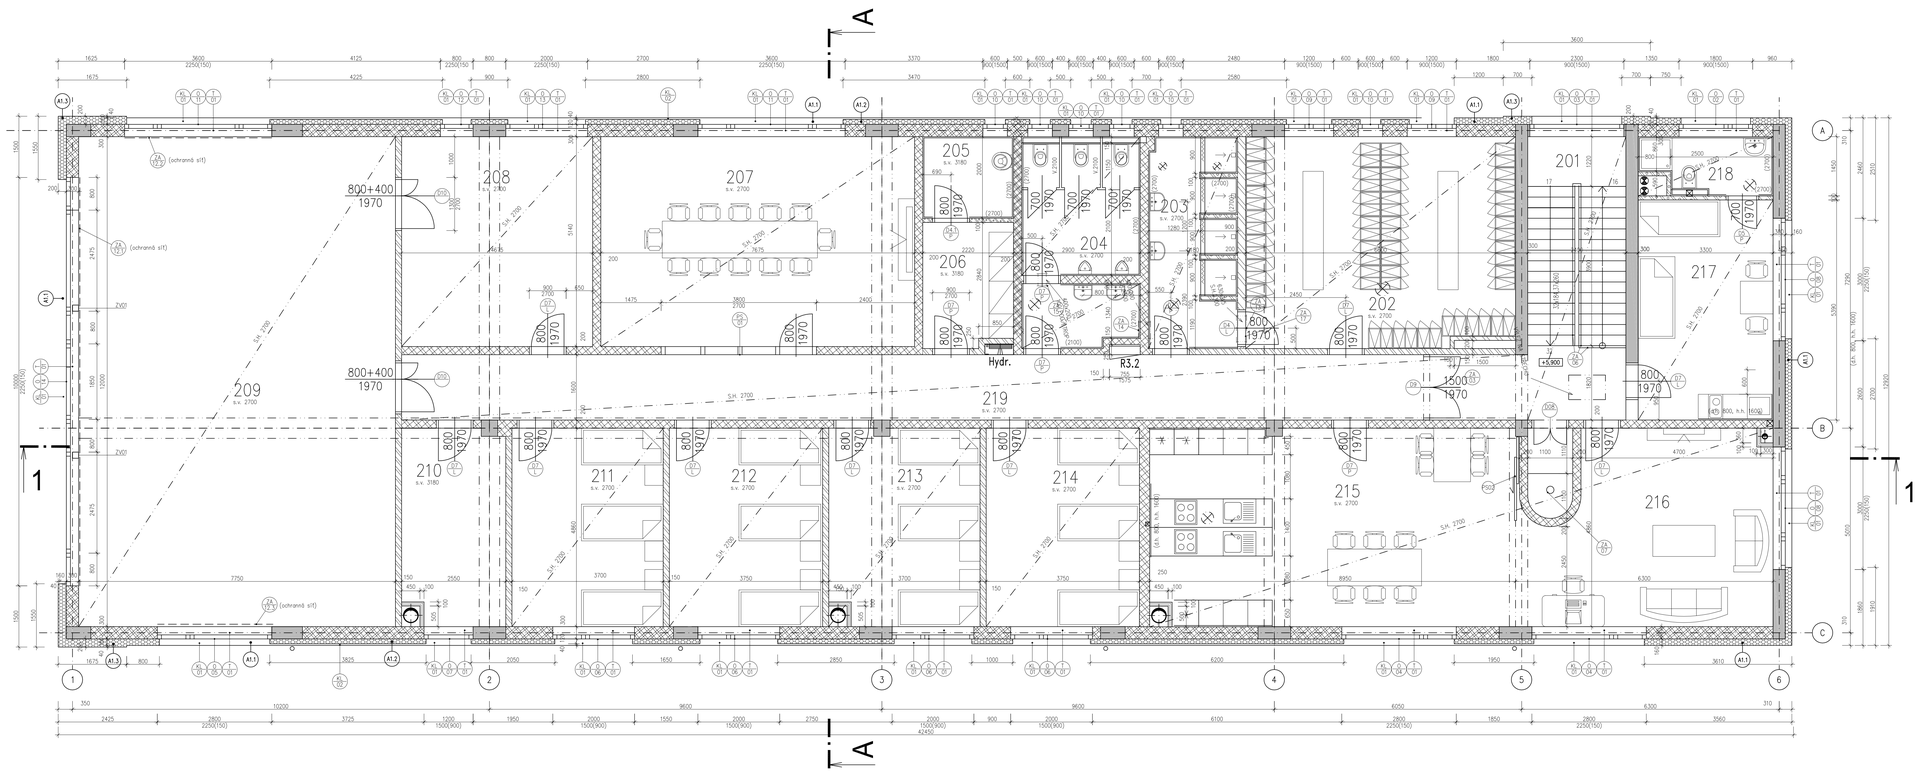

LEGENDA HMOT:

- ZDIVO Z KERAMICKÝCH CIHEL P15 NA MALTU MS, TL. ZDIVA 300 mm
- ZDIVO KERAMICKÉ NA MVC ZDÍCÍ MALTU, TL. ZDIVA 200 mm BEZ OMÍTEK
- ZDIVO Z PŘÍČKOVEK 150 mm NA MVC ZDÍCÍ MALTU TL. ZDIVA 140 mm BEZ OMÍTEK
- ZDIVO Z POROBETONOVÝCH PŘÍČKOVEK (NAPŘ. YTONG) TL. ZDIVA 75 mm BEZ OMÍTEK
- ZDIVO AKUSTICKÉ (NAPŘ. HELUZ 30) TL. ZDIVA 300 mm BEZ OMÍTEK
- SDK PŘÍČKY
- TEPELNÁ IZOLACE EPS 70F TL. 120, 160, 200 mm
- TEPELNÁ IZOLACE Z EXTRUDOVANÉHO POLYSTYRENU
- MONOLITICKÝ ŽELEZOBETON C25/30 – VIZ STATICKÁ ČÁST
- KONSTRUKCE Z PROSTÉHO BETONU/ VYZTUŽENÝ PODKLADNÍ BETON
- VÝPLŇOVÝ BETON
- HUTNĚNÝ NEPROPUSTNÝ ZÁSYP
- HUTNĚNÝ ŠTĚRKOPÍSKOVÝ PODSYP
- ROSTLÝ TERÉN
- AKUSTICKÁ IZOLACE
- OZNAČENÍ PODHLEDU VČETNĚ VÝŠKY SH NAD PODLAHOU
- PODROBNÁ SPECIFIKACE OZNAČENÝCH PRVKŮ (NAPŘ. OKNA, DVEŘE, PŘÍKLADY, ATD) JSOU SOUČÁSTÍ SAMOSTATNÝCH VÝKAZŮ
- S1 OZNAČENÍ SKLADEB KONSTRUKCÍ – VIZ SAMOSTATNÁ PŘÍLOHA
- POŽÁRNÍ HYDRANT – VIZ PBŘ
- PŘÍVODNÝ HASICÍ PŘÍSTROJ – VIZ PBŘ
- ZNAČENÍ POŽÁRNÍCH ÚSEKŮ – VIZ PBŘ
- 0.15 OZNAČENÍ DETAILU

LEGENDA MÍSTNOSTÍ:

Č.M.	NÁZEV MÍSTNOSTI	PLOCHA [m2]	PODLAHA	SKLADBA Č.	STĚNY	STROP
201	SCHODIŠTĚ	12,30	KERAMICKÁ DLAŽBA	P2.3	OMÍTKA + MALBA	RASTROVÝ PODHLED
202	ŠATNY	34,00	PVC	P2.3	OMÍTKA + MALBA	RASTROVÝ PODHLED
203	SPRCHY	10,90	KERAMICKÁ DLAŽBA	P2.2	KER. OBKLAD	RASTROVÝ PODHLED
204	WC	14,60	KERAMICKÁ DLAŽBA	P2.2	KER. OBKLAD	RASTROVÝ PODHLED
205	ÚKLID	4,40	KERAMICKÁ DLAŽBA	P2.2	OMÍTKA + MALBA	OMÍTKA + MALBA
206	SKLAD	6,60	KERAMICKÁ DLAŽBA	P2.1	KER. OBKLAD	OMÍTKA + MALBA
207	ŠKOLÍCÍ MÍSTNOST	39,40	KERAMICKÁ DLAŽBA	P2.1	OMÍTKA + MALBA	RASTROVÝ PODHLED
208	POSILOVNA 1	24,00	ZATĚŽOVÝ KOBEREC	P2.4	OMÍTKA + MALBA	RASTROVÝ PODHLED
209	POSILOVNA 2	93,00	PVC	P2.3a	OMÍTKA + MALBA	RASTROVÝ PODHLED
210	SKLAD	12,30	KERAMICKÁ DLAŽBA	P2.1	OMÍTKA + MALBA	OMÍTKA + MALBA
211	LOŽNICE 1	18,00	PVC	P2.3	OMÍTKA + MALBA	RASTROVÝ PODHLED
212	LOŽNICE 2	18,20	PVC	P2.3	OMÍTKA + MALBA	RASTROVÝ PODHLED
213	LOŽNICE 3	17,90	PVC	P2.3	OMÍTKA + MALBA	RASTROVÝ PODHLED
214	LOŽNICE 4	18,20	PVC	P2.3	OMÍTKA + MALBA	RASTROVÝ PODHLED
215	DENNÍ MÍSTNOST	43,40	KER.DLAŽBA + PVC	P2.3+P2.2	OMÍTKA + MALBA	RASTROVÝ PODHLED
216	DENNÍ MÍSTNOST	27,00	PVC	P2.3	OMÍTKA + MALBA	RASTROVÝ PODHLED
217	BYT. SPOLUTĚLE	17,80	PVC	P2.3	OMÍTKA + MALBA	RASTROVÝ PODHLED
218	KOUPELNA	4,80	KERAMICKÁ DLAŽBA	P2.2	KER. OBKLAD	RASTROVÝ PODHLED
219	CHODBA	48,40	KERAMICKÁ DLAŽBA	P2.1	OMÍTKA + MALBA	RASTROVÝ PODHLED

POZNÁMKY:

- TECHNICKÁ ZPRÁVA JE NEDÍLNOU SOUČÁSTÍ DOKUMENTACE
- NA STAVBĚ JE NUTNO VŽDY PRACOVAT S NEJAKTUÁLNĚJŠÍM REVIZNÍM VÝKRESEM
- DOKUMENTACI JE NUTNO KOORDINOVAT S DOKUMENTACÍ JEDNOTLIVÝCH PROFESÍ
- PROSTUPY DO ROZMĚRU 200x200 mm BUDOU REALIZOVÁNY DLE VÝKRESŮ PŘÍSLUŠNÝCH PROFESÍ. VŠECHNY PROFESE MUSÍ BÝT ZKOORDINOVÁNY A P DLE JEDNOTLIVÝCH PO PROFESÍ
- NAD PROSTUPY 400 mm A VÍCE VE ZDĚNÝCH KONSTRUKCÍCH, BUDOU PROVEDENY PŘEKLADY ZE DVOU PROFILŮ L 50/50
- PŘED BETONÁŽÍ JE NUTNÉ OSADIT CHRÁNIČKY A SYSTÉMOVÉ PRVKY
- PŘÍZEMNÝ NA TOALETÁCH A V MÍSTNOSTI ÚKLIDU, POKUD NENÍ NA VÝKRESE UVEDENO JINAK, BUDOU PROVEDENY Z PŘÍČKOVEK DO VÝŠKY 1200 mm
- OSTATNÍ PŘÍČKY BUDOU VYZDĚNY POUZE 100mm NAD PODLEDEM TJ. DO VÝŠKY 2,6m
- VŠECHNY SVISLÉ A VODOROVNÉ KONSTRUKCE MUSÍ SPLŇOVAT MINIMÁLNÍ POŽÁRNÍ ODOLNOST DANOU ČÁSTÍ PBŘ
- VEŠKERÉ PROSTUPY PŘES POŽÁRNĚ DĚLÍCÍ KONSTRUKCE BUDOU UTĚSNĚNY POŽÁRNÍM UCPÁVKAMI S MINIMÁLNÍ ODOLNOSTÍ DLE PBŘ
- REVIZNÍ DVÍŘKA INSTALAČNÍCH ŠACHET MUSÍ SPLŇOVAT MINIMÁLNÍ POŽÁRNÍ ODOLNOST UDANOU V PROJEKTU PBŘ
- VEŠKERÉ ROZMĚRY JE NUTNO OVĚŘIT NA STAVBĚ
- ROZSAH PRACÍ A SKUTEČNÁ KONSTRUKCE BUDOU UPŘESNĚNY BĚHEM REALIZACE
- POUŽITÉ MATERIÁLY MUSÍ BÝT SCHVÁLENÉ PRO POUŽITÍ V MÍSTĚ (SCHVALOVACÍ PROTOKOL)

ZKRATKY:
S.H. = SPODNÍ HRANA
H.H. = HORNÍ HRANA
P.S. = POD STROP

±0,000 = 356,400 Bpv

Změna:	Název změny:	Datum:	Provedl:	Podpis:

Investor:
SŽDC
SPRÁVA ŽELEZNIČNÍ DOPRAVNÍ CESTY, s. o.
sídlem Dlážděná 1003 / 7
Praha 1, 186 00 Nové Město

Kontaktní adresa:
SŽDC s.o.
Stavební správa západ
Sokolovská 278 / 1955
190 00 Praha 9

METROPROJEKT Praha a.s.
nám. I. P. Pavlova 1786/2

generální ředitel: Ing. David Krása
tel.: +420 296 154 105
www.metroprojekt.cz
info@metroprojekt.cz

METROPROJEKT

Soupravia číslo:

Hlavní inženýr projektu: Ing. arch. Hana Vermachová
Podpis:
tel.: +420 296 154 303
Stupeň: P

Název a účel díla:
Rekonstrukce objektů pro přemístění HZS Č. Budějovice a provozní budova SŽDC
PROJEKT

Zpracovatelský útvar: S 52
tel.: +420 296 154 330
Vedoucí útvaru: Roman DUŠEK
Podpis:

Název části díla:
STAVEBNÍ ČÁST
SO 03 SLUŽEBNA HZS
Architektonické a stavební řešení
E
E.3
E.3.1

Odpovědný projektant: Ing.Zdeněk Veselý
Podpis:
Vypracoval: Ing. Antonín Bernard
Podpis:
Stupeň dok.: V20/2039
Datum: 01 / 2018
Počet formátů: 12xA4
Měřítko: 1:50

Název dokumentu:
PŮDORYS 2 NP NOVÝ STAV

Změna: -
Číslo výk.: 021

IČD : 18 7269 002 05 03 01