


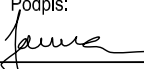
Změna:	Název změny:	Datum:	Provedl:	Podpis:

Investor:	Kontaktní adresa:
 SPRÁVA ŽELEZNIČNÍ DOPRAVNÍ CESTY, s. o. sídlem Dlážďená 1003 / 7 Praha 1, 186 00 Nové Město	SŽDC s.o. Stavební správa západ Sokolovská 278 / 1955 190 00 Praha 9

METROPROJEKT Praha a.s. nám. I. P. Pavlova 1786/2 generální ředitel: Ing. David Krása tel.: +420 296 154 105 www.metroprojekt.cz info@metroprojekt.cz	 METROPROJEKT	Souprava číslo:
---	---	-----------------


Hlavní inženýr projektu:	Podpis:	Název a účel díla:
Ing. arch. Hana VERMACHOVÁ		Rekonstrukce objektů pro přemístění HZS Č. Budějovice a provozní budova SŽDC PROJEKT
tel.: +420 296 154 303		
Stupeň: P		

Zpracovatelský útvar:	Název části díla:	E E4
S 71	Stavební část SO 04 KANCELÁŘE HZS Silnoproudé rozvody, hromosvod	
tel.: +420 296 154 158		
Vedoucí útvaru:	Podpis:	
Ing. Jan Kahuda		

Odpovědný projektant:	Podpis:	Název dokumentu:	Změna:
Ing. Radek Procházka		SCHÉMA ROZVADĚČE R4	-
Vypracoval:	Podpis:		Číslo příl.:
David Janura			102
Skart. znak: V20/2038	Datum: 05/2018	IČD :	
Počet formátů: 8xA4	Měřítko: -	17	
		7269	
		002	
		05	
		04	
		05	

Toto schéma zobrazuje návrh řešení: detailně bude řešeno výrobně–technickou dokumentací, již (v souladu s platnou legislativou) zajišťuje výrobce rozvaděče!

Rozvaděč R4
čelní pohled

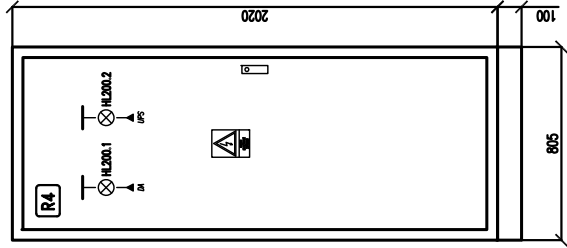

PROVEDENI: SCHRACK M2000, typ 3A–42
nástěnný, 462 modulů DIN
rám a dveře z ocelového plechu
IP54/20


KRYTÍ: IP54/20

ROZMĚRY (š/v/h): 805x2020x250 (+sokl 100)

POŽÁR.ODOLNOST: –

ZKRAT.ODOLNOST: 10kA

LEGENDA:

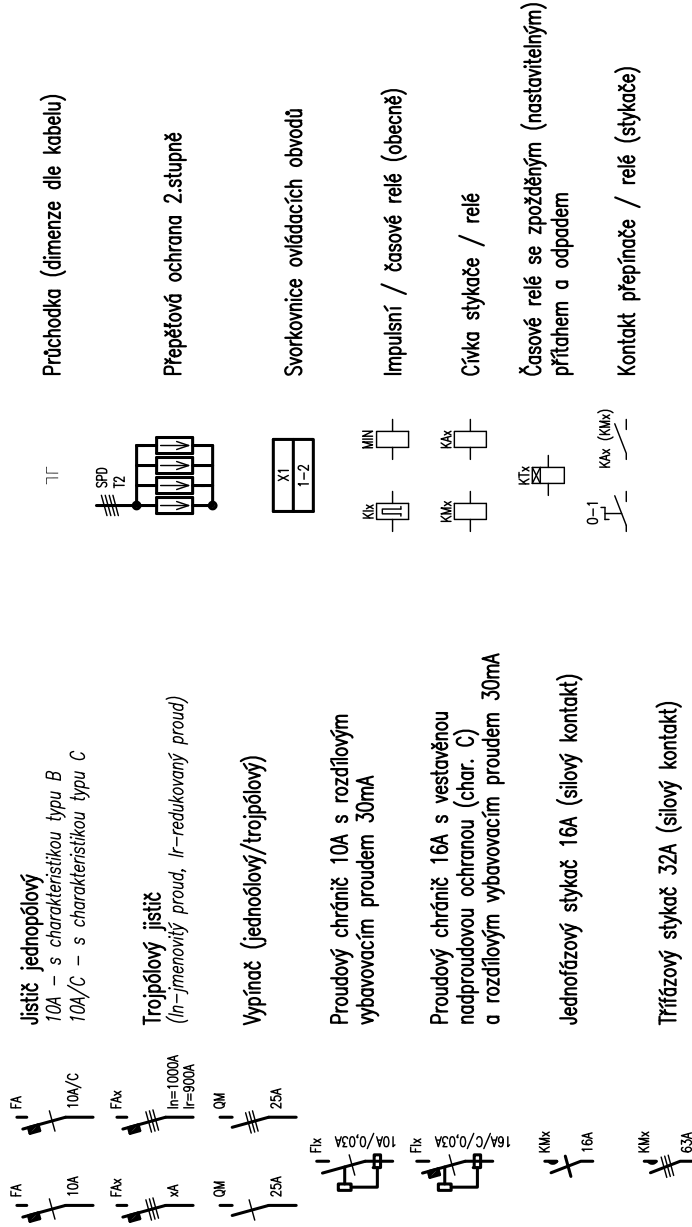

POZNÁMKY:

Vývody z příslušných svorkovnic (jednotlivé vodiče) budou označeny návlačkami s nesmazatelným popisem: každý kabel bude označen příslušným štítkem, který bude obsahovat označení rozváděče, typ a dimenzi kabelu a určení napájeného zařízení. Před realizací prováděcí firma ověří, zda skutečně dodávaná zařízení včetně všech el. parametrů odpovídají této projektové dokumentaci a v případě nutnosti upraví zapojení !!!


AKCE: Rekonstrukce objektu pro přemístění HZS Č. Budějovice a provozní budova SŽDC SO 04 – Kanceláře HZS	ROZVADĚČ: Hlavní rozvaděč R4 – LEGENDA	LIST: 1/8	DATUM: 11. května 2018
			VYPRACOVAL: R. Procházka

← pokračování

pokračování →

Toto schéma zobrazuje návrh řešení: detailně bude řešeno výrobně-technickou dokumentací, již (v souladu s platnou legislativou) zajišťuje výrobce rozvaděče!

Rozvaděč R4

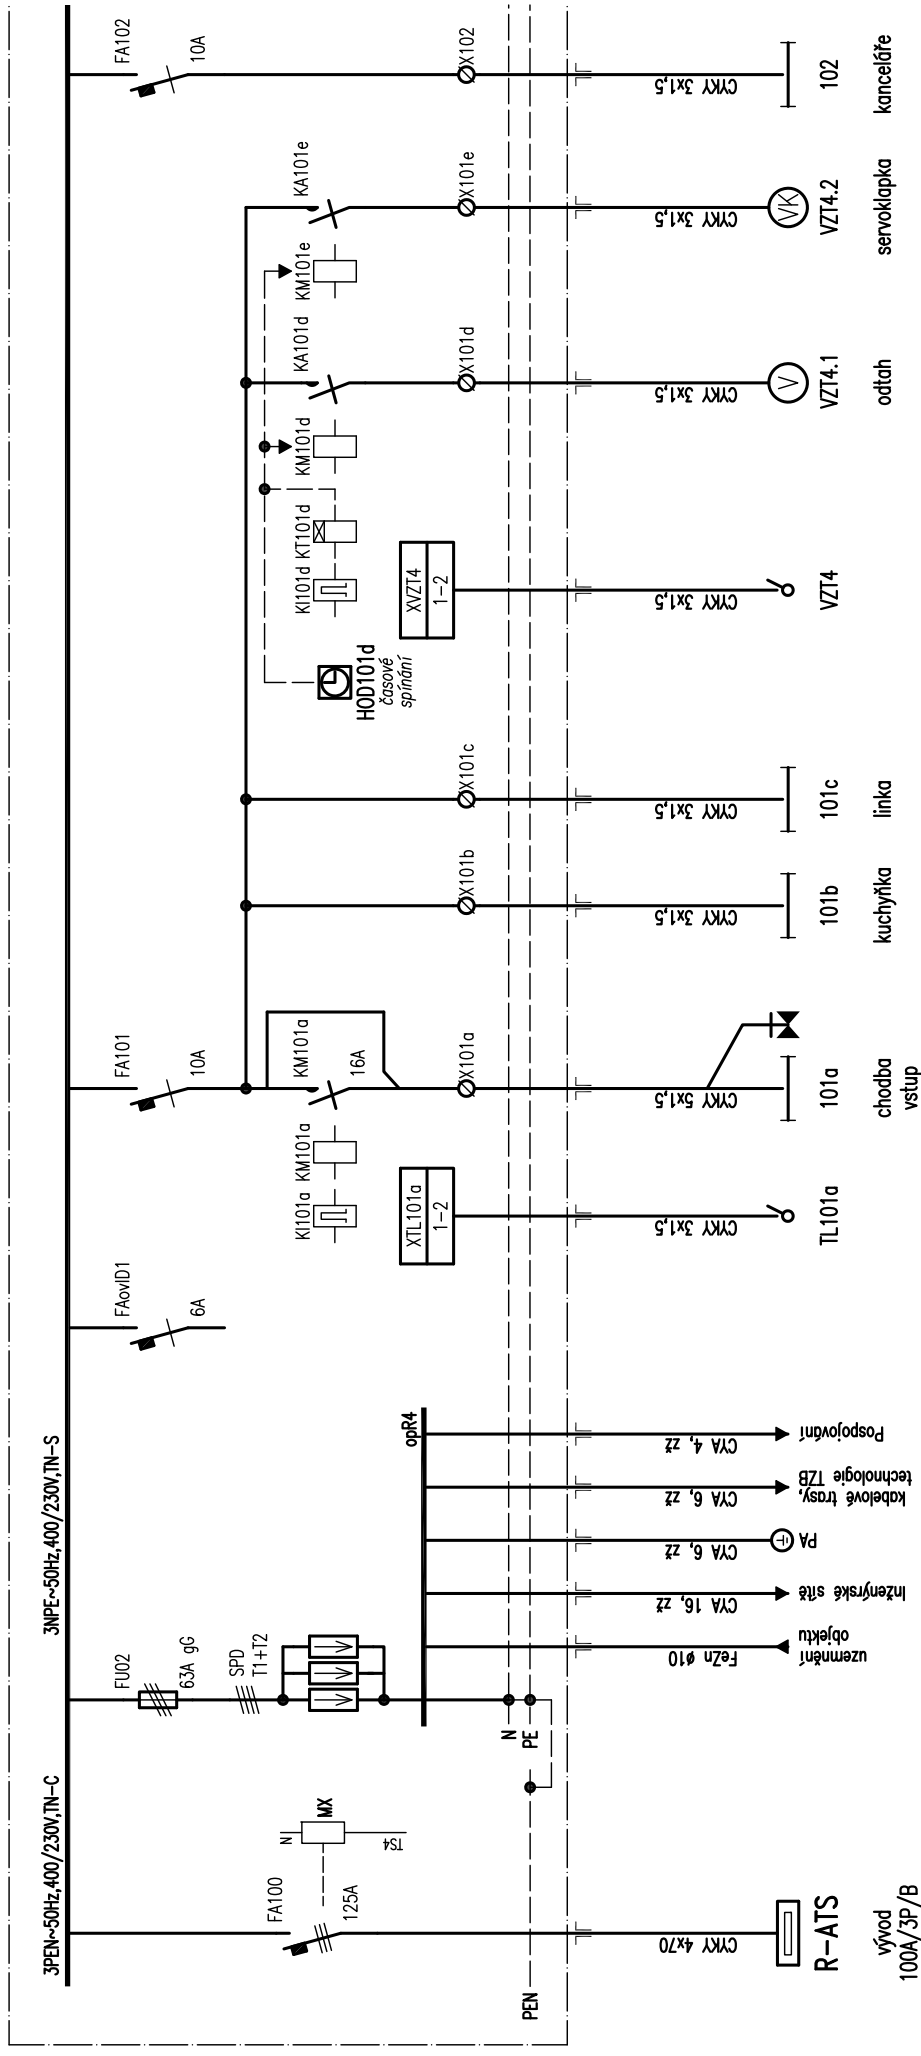

AKCE: Rekonstrukce objektu pro přemístění HZS č. Budějovice a provozní budova SZDC

SO 04 – Kanceláře HZS

ROZVADĚČ:

Hlavní rozvaděč R4

LIST:

2/8


DATUM: 11. května 2018

VYPRACOVAL: R. Procházka

← pokračování

pokračování →

Toto schéma zobrazuje návrh řešení: detailně bude řešeno výrobně-technickou dokumentací, již (v souladu s platnou legislativou) zajišťuje výrobce rozvaděče!

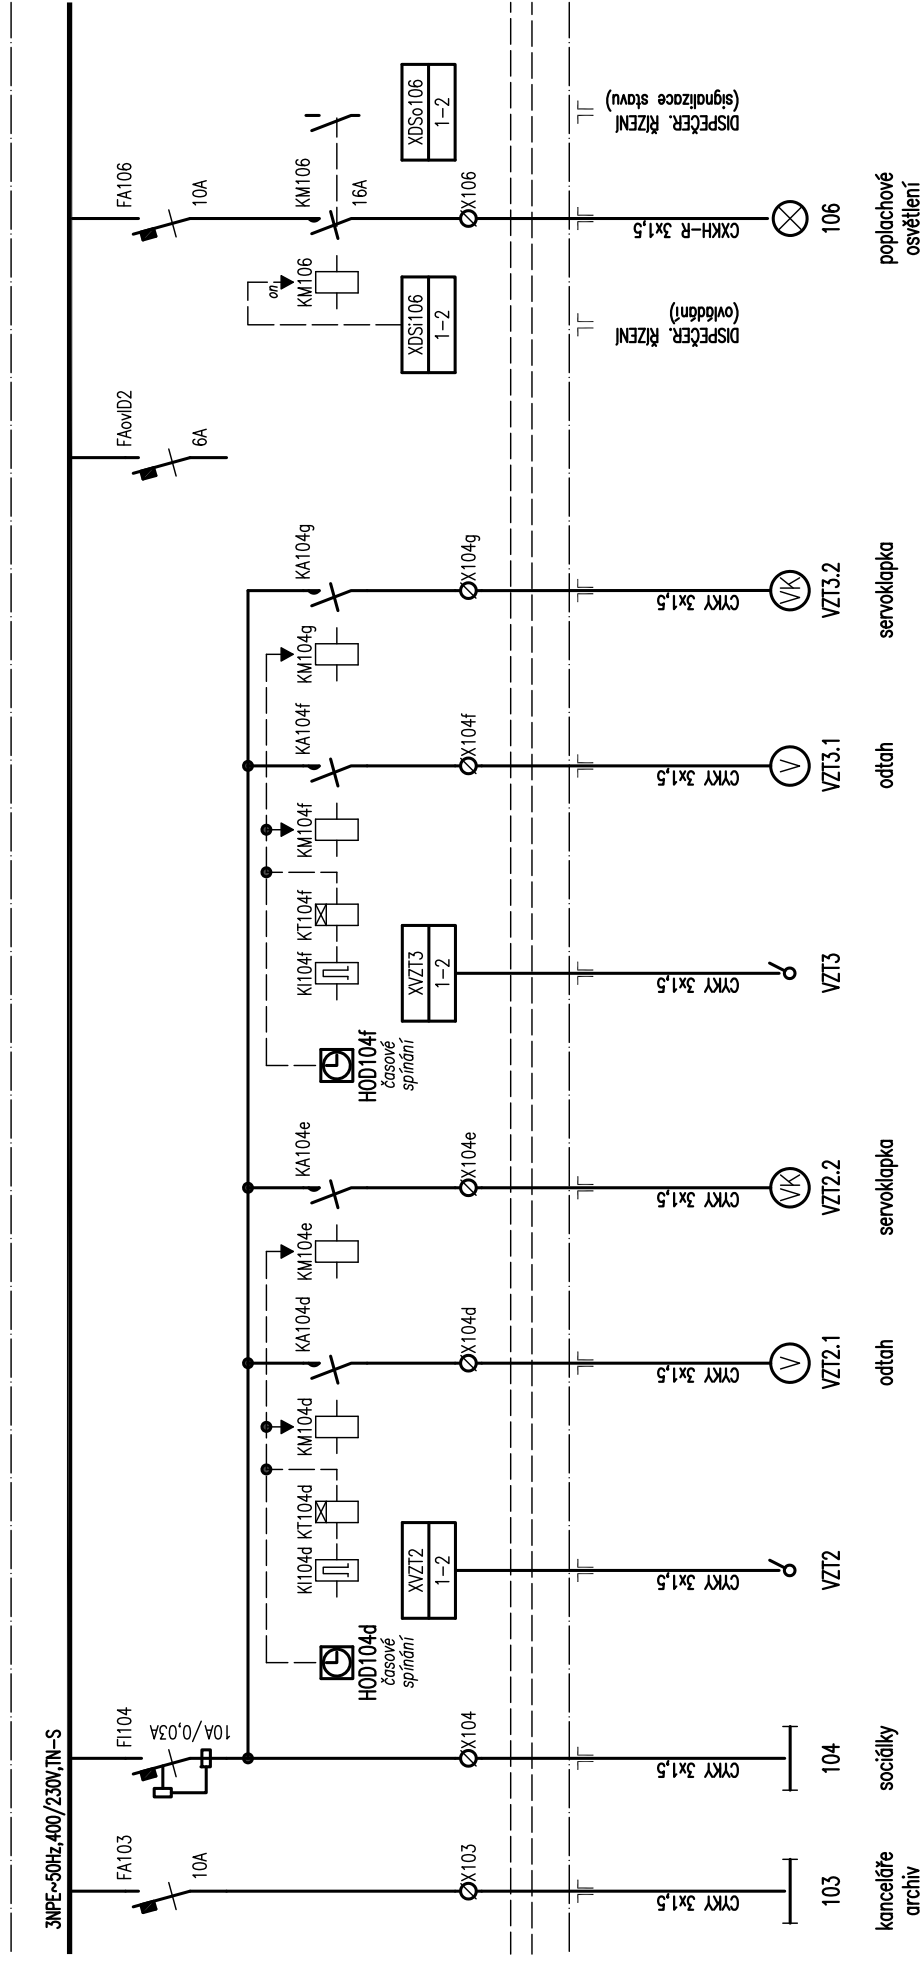


AKCE: Rekonstrukce objektu pro přemístění HZS Č. Budějovice a provozní budova SŽDC SO 04 – Kanceláře HZS	ROZVADĚČ: Hlavní rozvaděč R4	LIST: 3/8	DATUM: 11. května 2018
			VYPRACOVAL: R. Procházka

← pokračování

pokračování →

Toto schéma zobrazuje návrh řešení: detailně bude řešeno výrobně-technickou dokumentací, již (v souladu s platnou legislativou) zajišťuje výrobce rozvaděče!

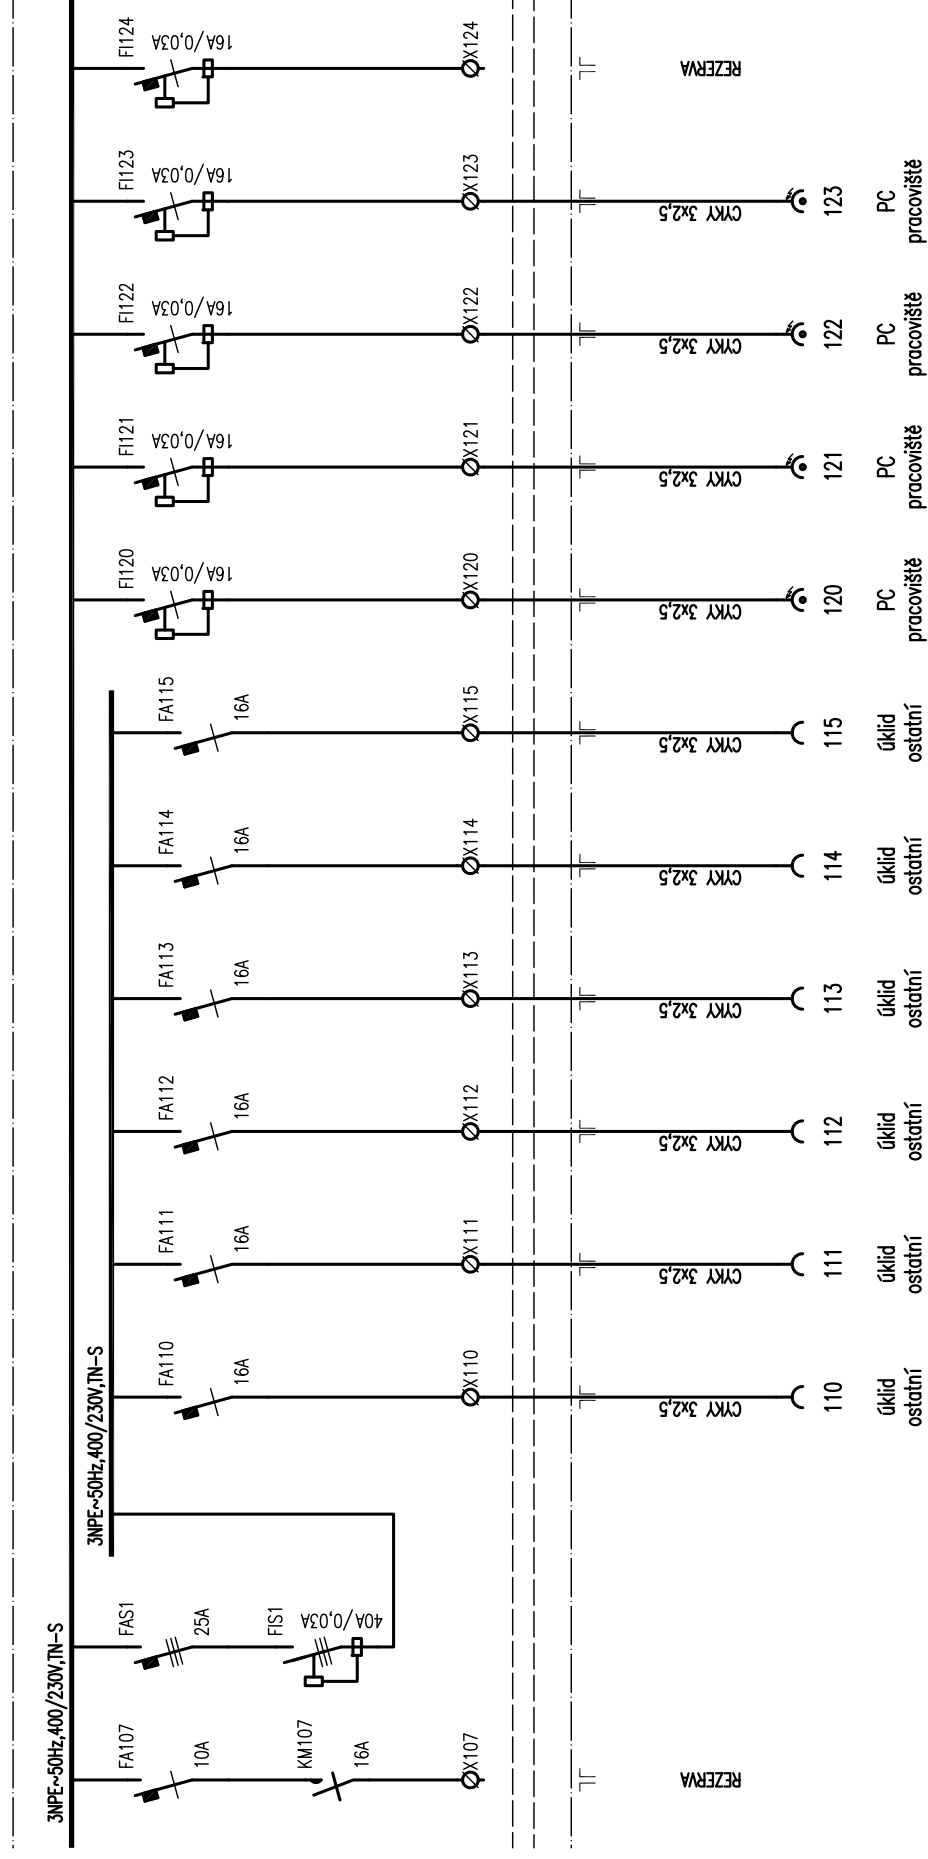

AKCE: Rekonstrukce objektu pro přemístění HZS č. Budějovice a provozní budova SŽDC

SO 04 – Kanceláře HZS

ROZVADĚČ:

Hlavní rozvaděč R4

LIST:

4/8


DATUM: 11. května 2018

VYPRACOVAL: R. Procházka

← pokračování

pokračování →


Toto schéma zobrazuje návrh řešení: detailně bude řešeno výrobně-technickou dokumentací, již (v souladu s platnou legislativou) zajišťuje výrobce rozvaděče!

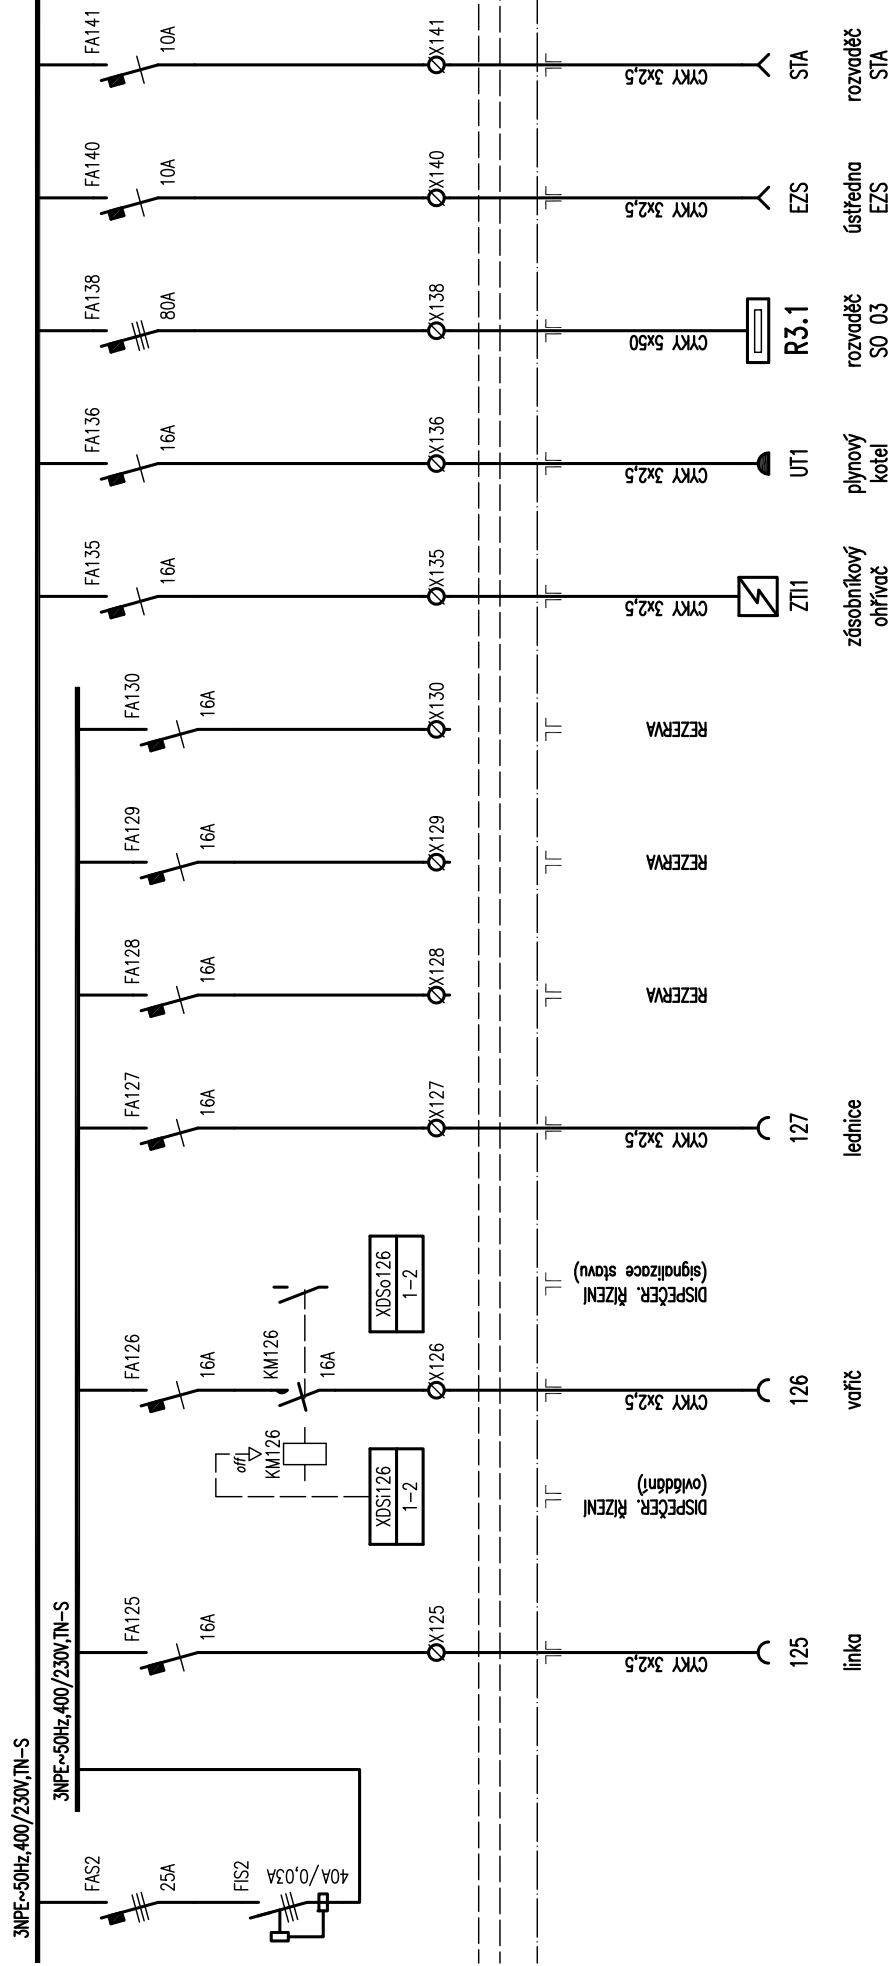

AKCE: Rekonstrukce objektu pro přemístění HZS č. Budějovice a provozní budova SZDC	ROZVADĚČ: Hlavní rozvaděč R4	LIST: 5/8	DATUM: 11. května 2018	
			VYPRACOVAL: R. Procházka	

pokračování →

Toto schéma zobrazuje návrh řešení: detailně bude řešeno výrobně-technickou dokumentací, již (v souladu s platnou legislativou) zajišťuje výrobce rozvaděče!

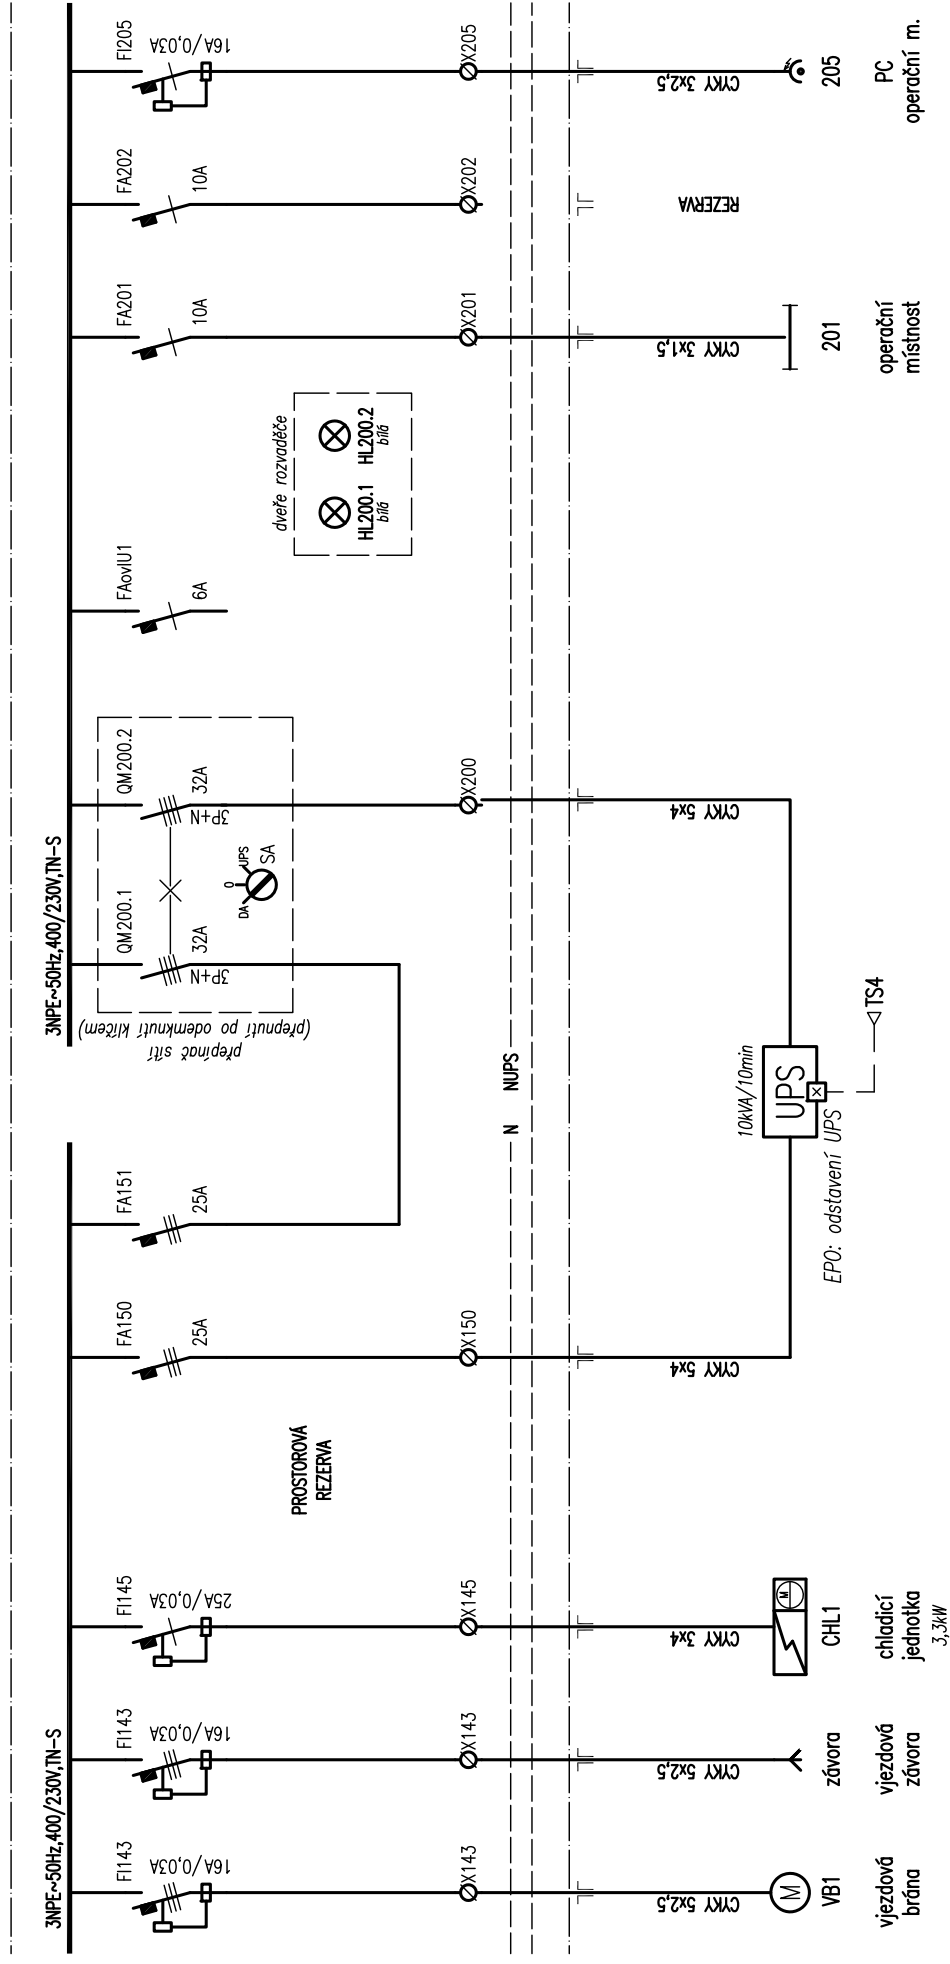

DATUM: 11. května 2018


 $\frac{8}{9}$

WPRACOWAL: R. Procházka

← pokračování

pokračování →


Toto schéma zobrazuje návrh řešení: detailně bude řešeno výrobně-technickou dokumentací, již (v souladu s platnou legislativou) zajišťuje výrobce rozvaděče!

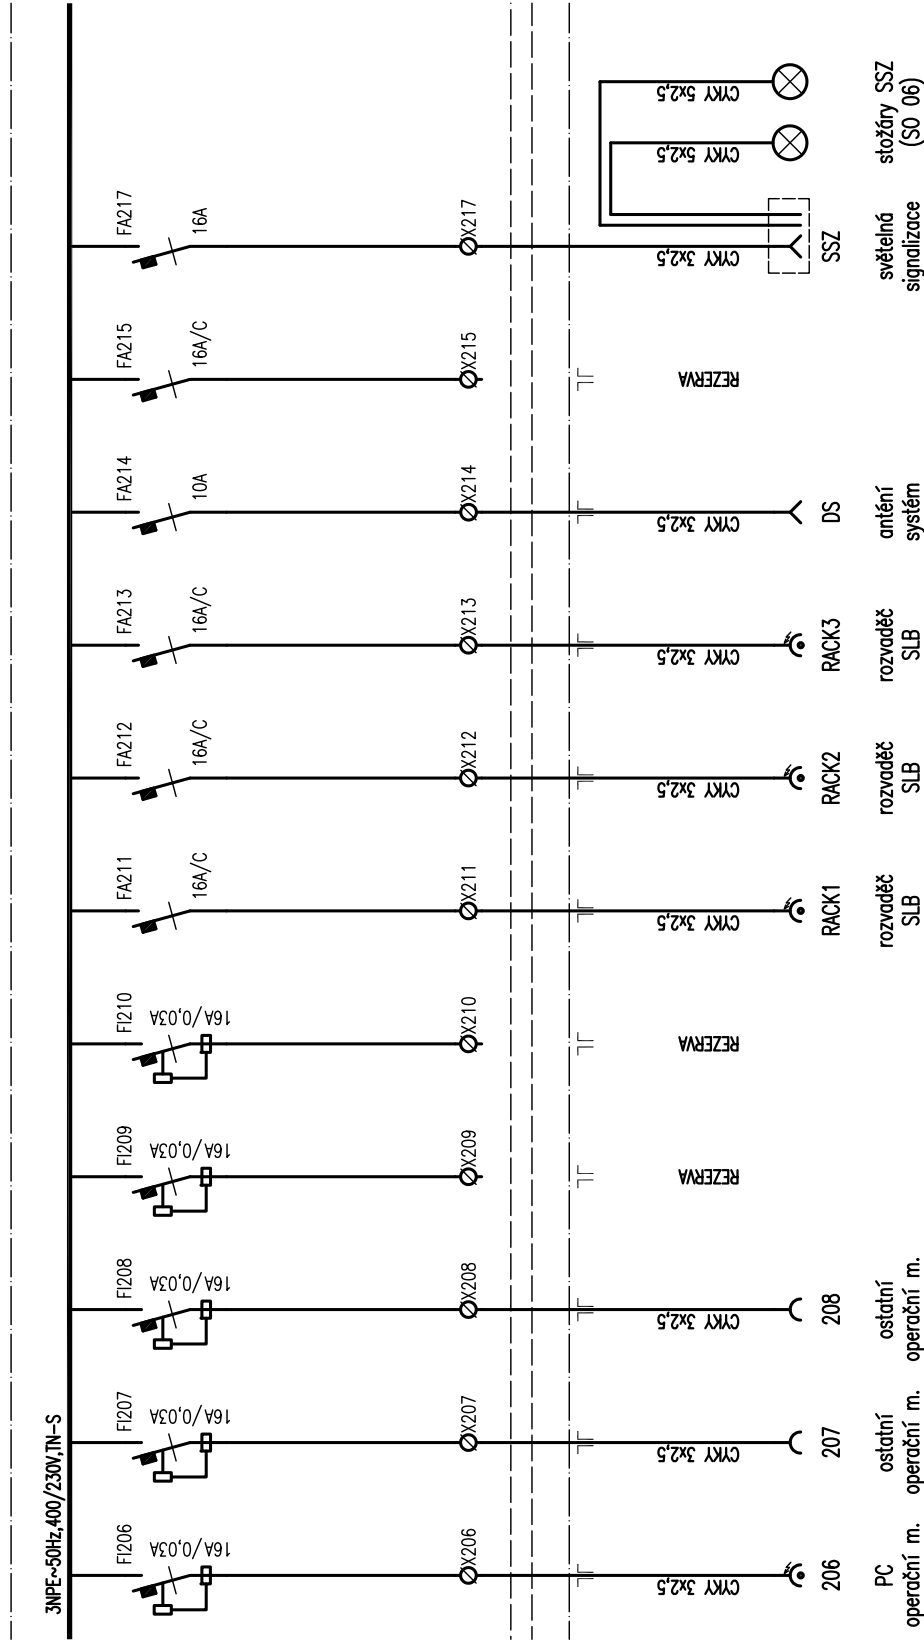

AKCE: Rekonstrukce objektů pro přemístění HZS č. Budějovice a provozní budova SŽDC SO 04 – Kanceláře HZS	ROZVADĚČ: Hlavní rozvaděč R4	LIST: 7/8	DATUM: 11. května 2018
			VYPRACOVAL: R. Procházka

← pokračování

Toto schéma zobrazuje návrh řešení: detailně bude řešeno výrobně-technickou dokumentací, již (v souladu s platnou legislativou) zajišťuje výrobce rozvaděče!

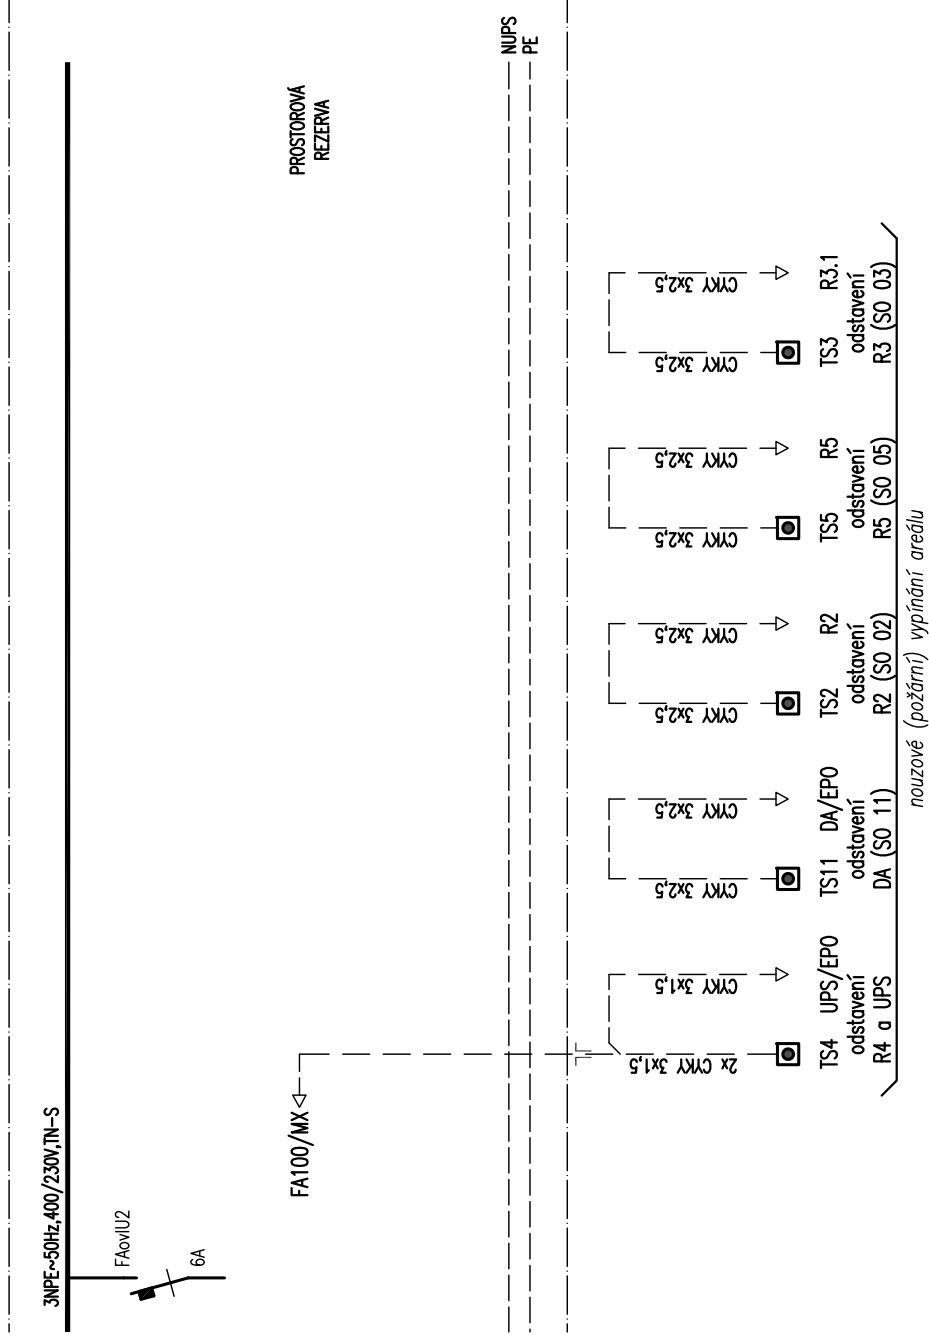

AKCE: Rekonstrukce objektu pro přemístění HZS č. Budějovice a provozní budova SŽDC	ROZVADĚČ: Hlavní rozvaděč R4	LIST: 8/8	DATUM: 11. května 2018
			VYPRACOVAL: R. Procházka