


RACK R_SLB1 19" 42U 600x800 – přední strana
SO 04 – m.č. 112 (serverovna) v 1.NP
prosklené dveře

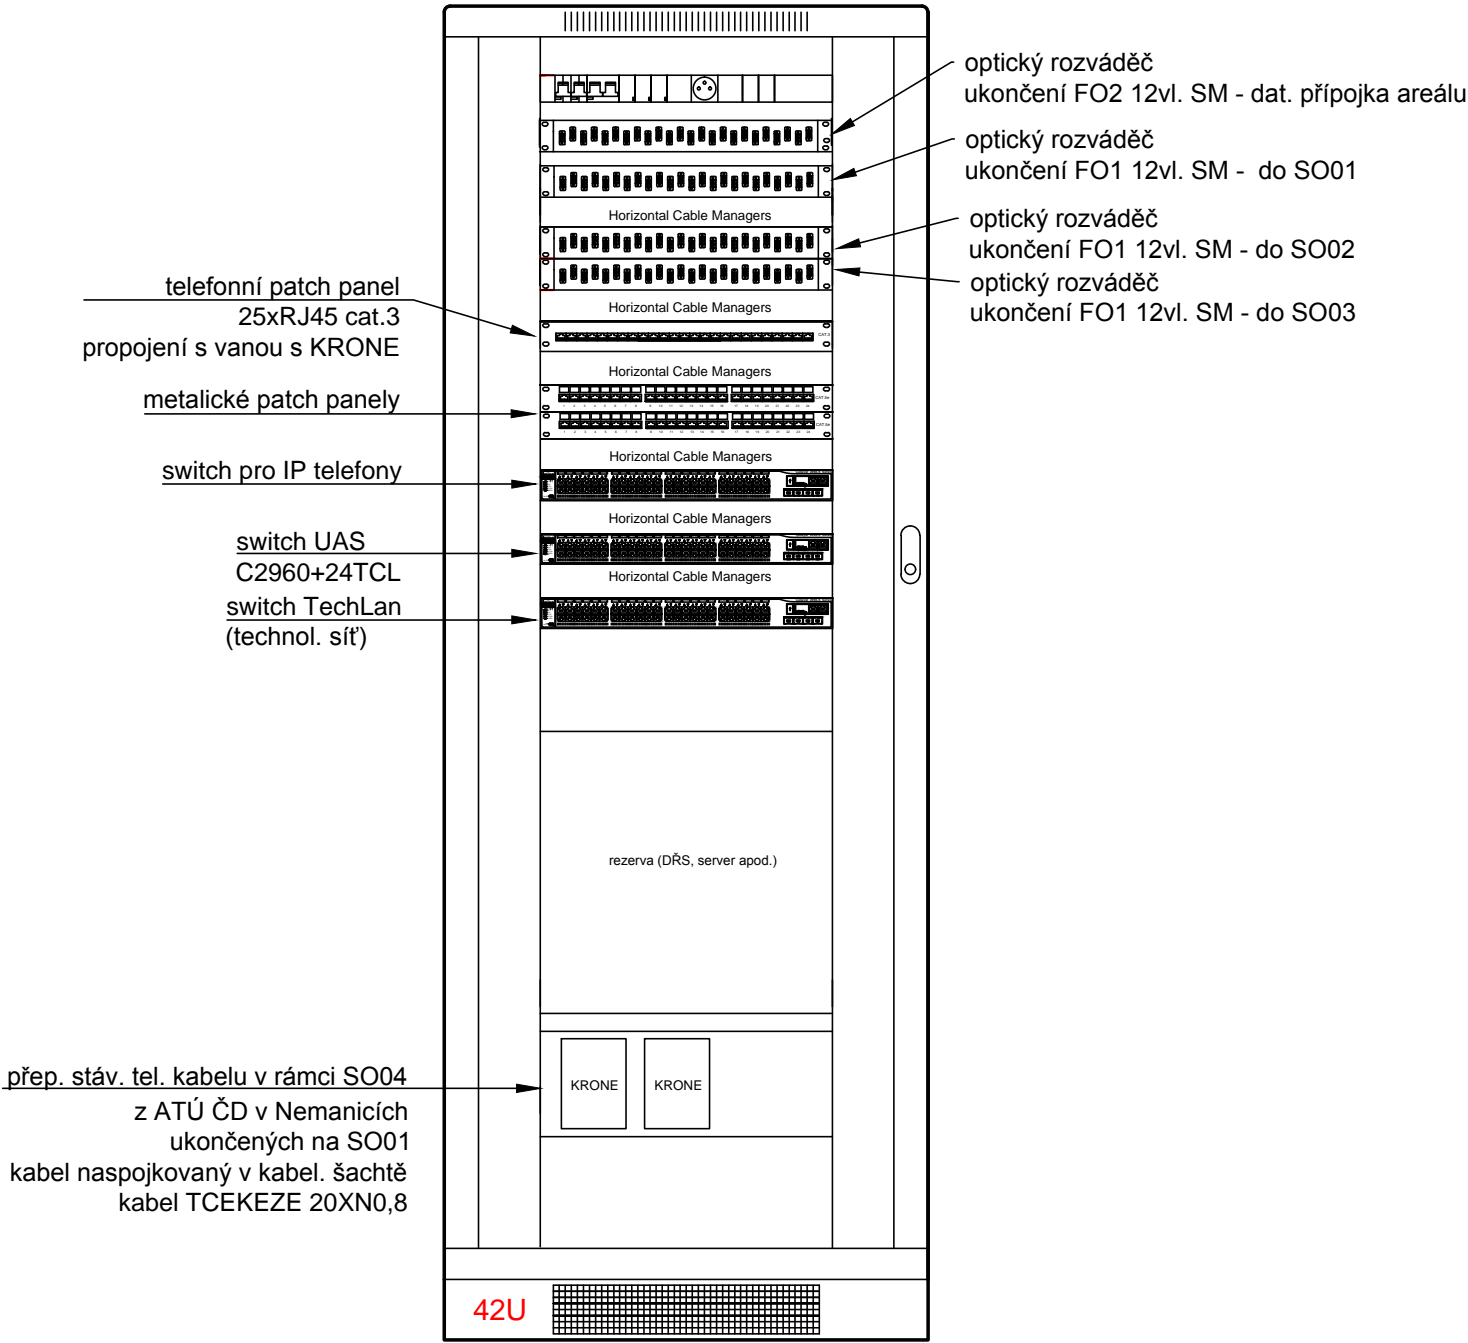




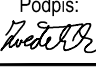

LEGENDA:

- FO1 – optický kabel 12vl.SM 9/125 venkovní provedení
FO2 – optický kabel 12vl.SM 9/125 venkovní provedení–připojení areálu
R1 – kabel ozvučení CU 4x1,5
D1 – datový kabel vnitřní cat.5e UTP

Napájení rozváděčů řeší projekt silnoproudu.

OCHRANA PŘED NEBEZPEČNÝM DOTYKEM NEŽIVÝCH ČÁSTÍ:

DLE ČSN 33 2000–4–41 JE PRO SOUSTAVU TN–C–S PROVEDENA OCHRANA SAMOČINNÝM ODPOJENÍM OD ZDROJE A PŘIPOJENÍM ZAŘÍZENÍ PŘES PROUDOVÝ CHRÁNIČ.

Změna:	Název změny:	Datum:	Provedl:	Podpis:
Investor:  SPRÁVA ŽELEZNIČNÍ DOPRAVNÍ CESTY, s. o. sídlem Dlážděná 1003 / 7 Praha 1, 186 00 Nové Město			Kontaktní adresa: SŽDC s.o. Stavební správa západ Sokolovská 278 / 1955 190 00 Praha 9	
METROPROJEKT Praha a.s. nám. I. P. Pavlova 1786/2 generální ředitel: Ing. David Krása tel.: +420 296 154 105 www.metroprojekt.cz info@metroprojekt.cz				Souprava číslo:
Hlavní inženýr projektu:	Podpis: 	Název a účel díla: Rekonstrukce objektů pro přemístění HZS Č. Budějovice a provozní budova SŽDC PROJEKT		
Ing. arch. Hana VERMACHOVÁ tel.: +420 296 154 303	Stupeň: P			
Zpracovatelský útvar: S 71 tel.: +420 296 154 158	Vedoucí útvaru: Ing. Jan Kahuda	Název částí díla: Stavební část SO 04 KANCELÁŘE HZS Slaboproudé rozvody		E E.4 E.4.6
Odpovědný projektant: Zdeněk Zvěďělík	Podpis: 	Název dokumentu: OBSAZENÍ RACKU R_SLB1		Změna: -
Vypracoval: Zdeněk Zvěďělík	Podpis: 			Číslo příl.: 005
Skart. znak: V20/2039	Datum: 01/2018			
Počet formátů: 2x A4	Měřítko: -	IČD :	17	7269
			002	05
			04	06