





M1:10

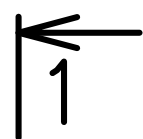


ŘEZ 1-1'

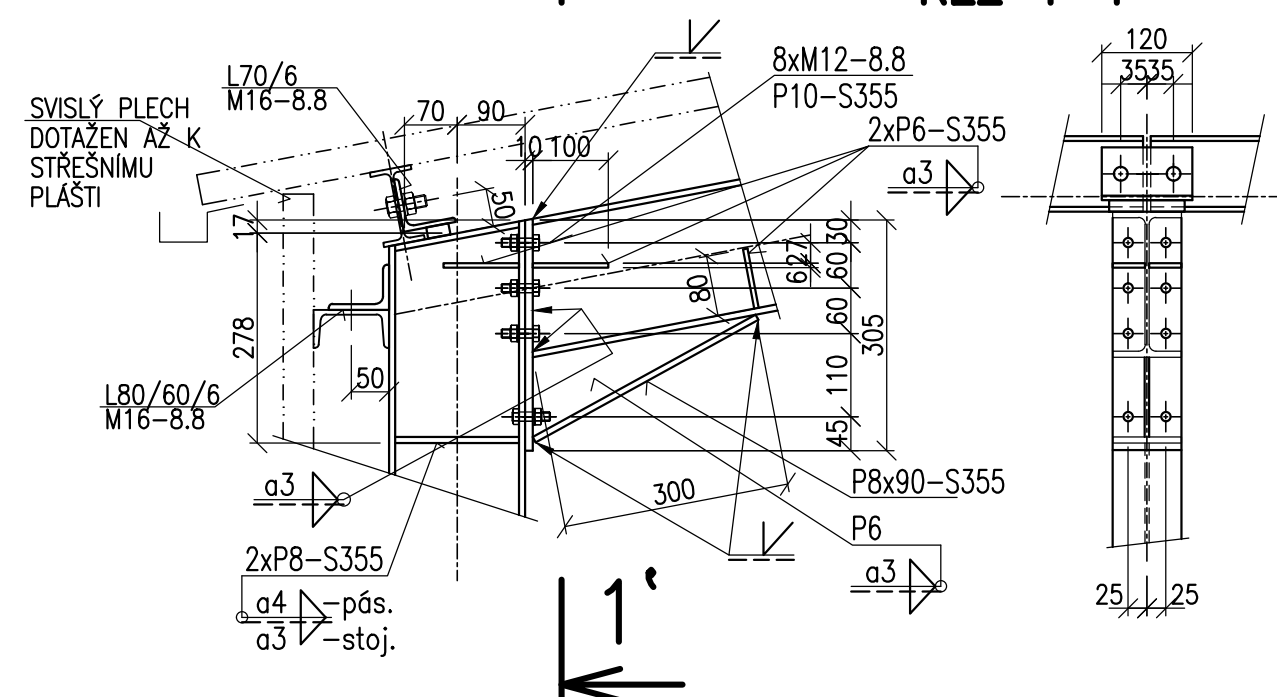


M1:10

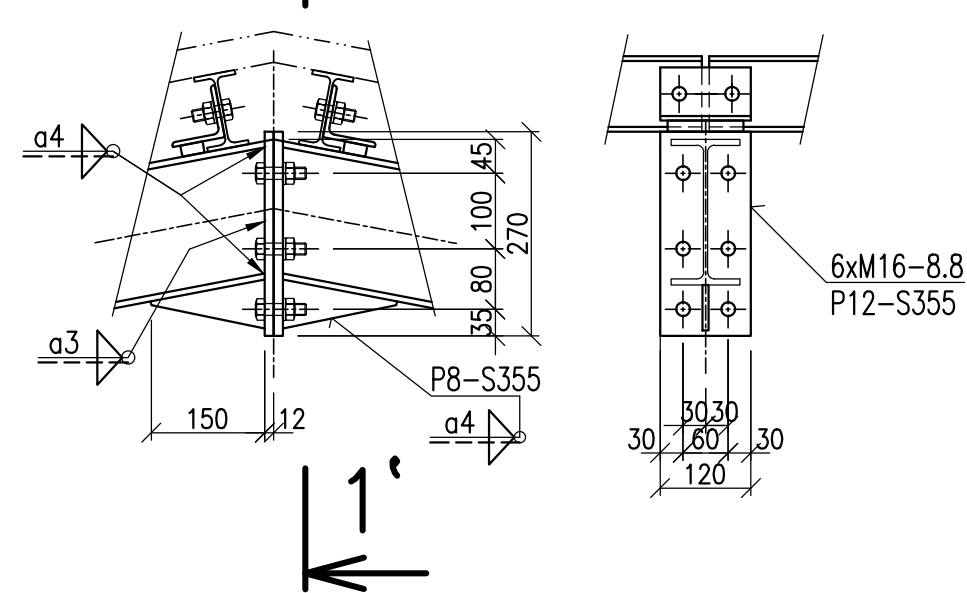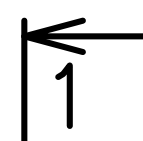


1:10

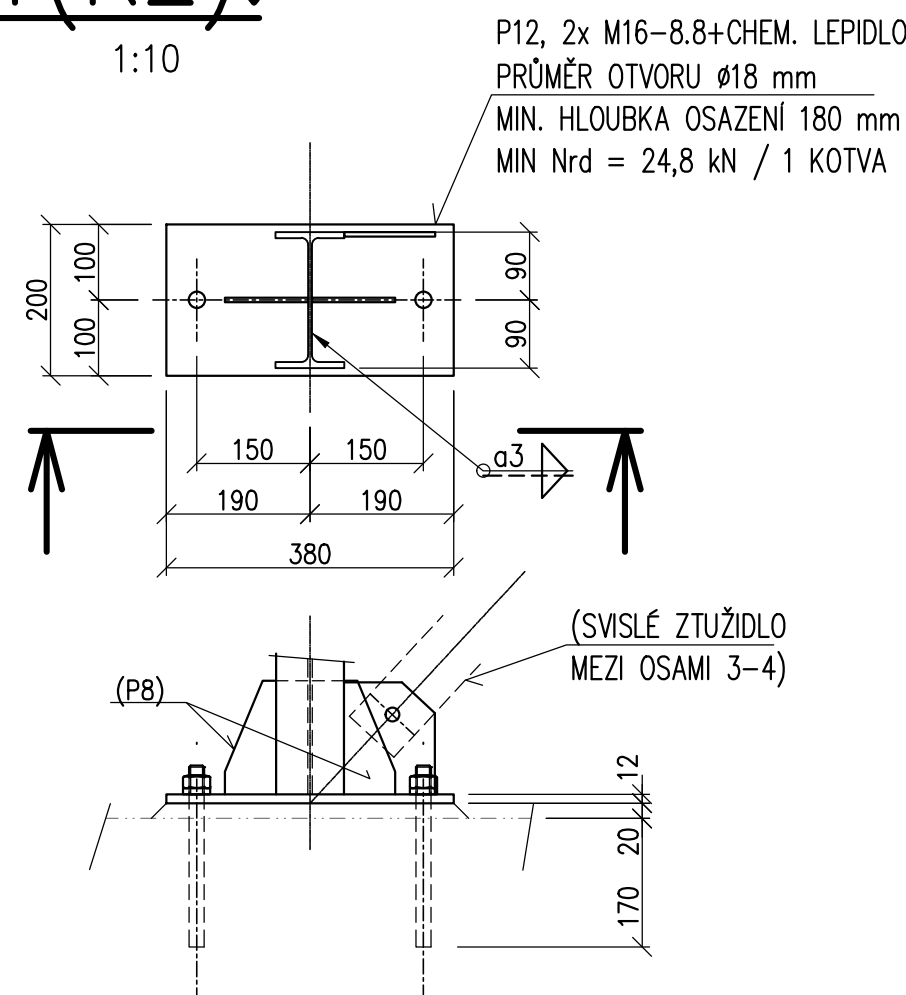


1:10

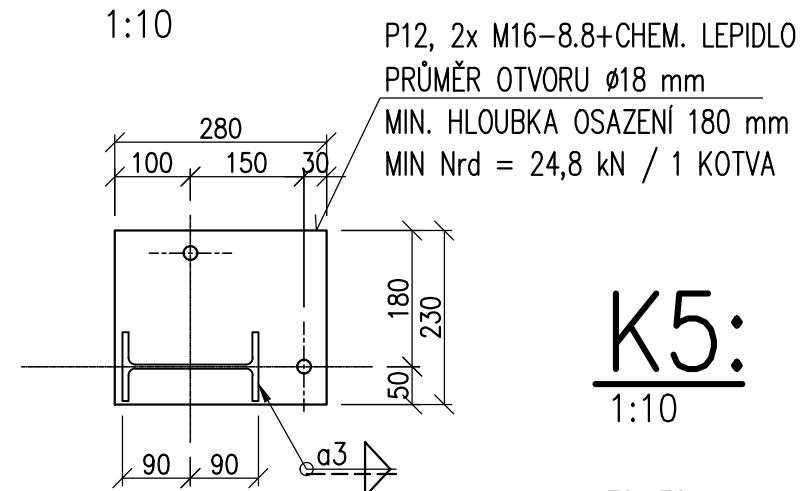



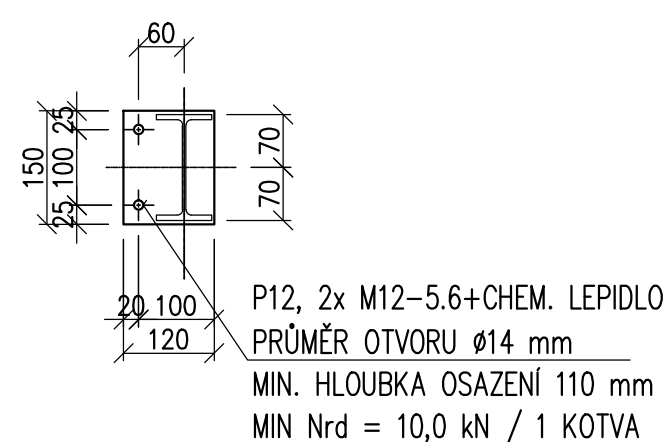

1:10

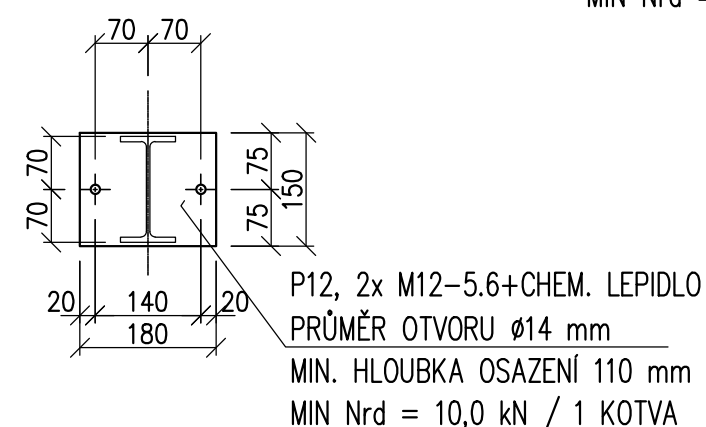

1:10



| | | |
|--------------------------|--------------------------|------------------------|
| CS1 IPE 180 S355 | CS2 IPE 100 S235 | CS3 U 100 S235 |
| CS4 TR 35x2,6 S235 | CS5 TR 35x2,6 S235 | CS6 IPE 180 S355 |
| CS7 IPE 140 S235 | CS10 L50/4 | |

| | |
|-------------------------------------------------------------------------------------|---------------------------------|
|  | TRAPÉZOVÝ PLECH S NÍZKOU VLNOU |
|  | TRAPÉZOVÝ PLECH S VYSOKOU VLNOU |
|  | TRAPÉZOVÝ PLECH NA STŘECHU |
|  | HUSTÝ TAHOKOV |
|  | ŘÍDKÝ TAHOKOV |

| | | | | |
|---|------------------|---|----------|-----------------|
| | | | | |
| | | | | |
| | | | | |
| Změna: | Název změny: | Datum: | Provedl: | Podpis: |
| Investor: | | Kontaktní adresa: | | |
|  SPRÁVA ŽELEZNIČNÍ DOPRAVNÍ CESTY, s. o. sídlem Dlážděná 1003 / 7 Praha 1, 186 00 Nové Město | | SŽDC s.o. Stavební správa západ Sokolovská 278 / 1955 190 00 Praha 9 | | |
| METROPROJEKT Praha a.s. nám. I. P. Pavlova 1786/2 generální ředitel: Ing. David Krása tel.: +420 296 154 105 www.metroprojekt.cz info@metroprojekt.cz | |  METROPROJEKT | | Souprava číslo: |
| Hlavní inženýr projektu: Podpis:  Ing. arch. Hana VERMACHOVÁ tel.: +420 296 154 303 Stupeň: P | | Název a účel díla: Rekonstrukce objektů pro přemístění HZS Č. Budějovice a provozní budova SŽDC PROJEKT | | |
| Zpracovatelský útvar: S 52 tel.: +420 296 154 349 Vedoucí útvaru: Podpis:  Roman DUŠEK | | Název části díla: Stavební část SO 05 PŘÍSTŘEŠEK PRO TECHNIKU Architektonické a stavební řešení | | E E5 |
| Odpovědný projektant: Podpis:  Ing. Miroslav Klimt Vypracoval: Podpis:  Ing. Miroslav Klimt | | Název dokumentu: DETAILY | | Změna: - |
| Skart. znak: V20/2039 | Datum: 01 / 2018 | Číslo příl.: 006 | | |
| Prost. formát: 4x4 | Měřítko: 1 : 10 | IČD : | 17 | 7269 |
| | | 002 | 05 | 05 |
| | | 01 | | |