


SO 04–PŮDORYS 1.NP S VYZNAČENÝM MOBILIÁŘEM  
M 1:100

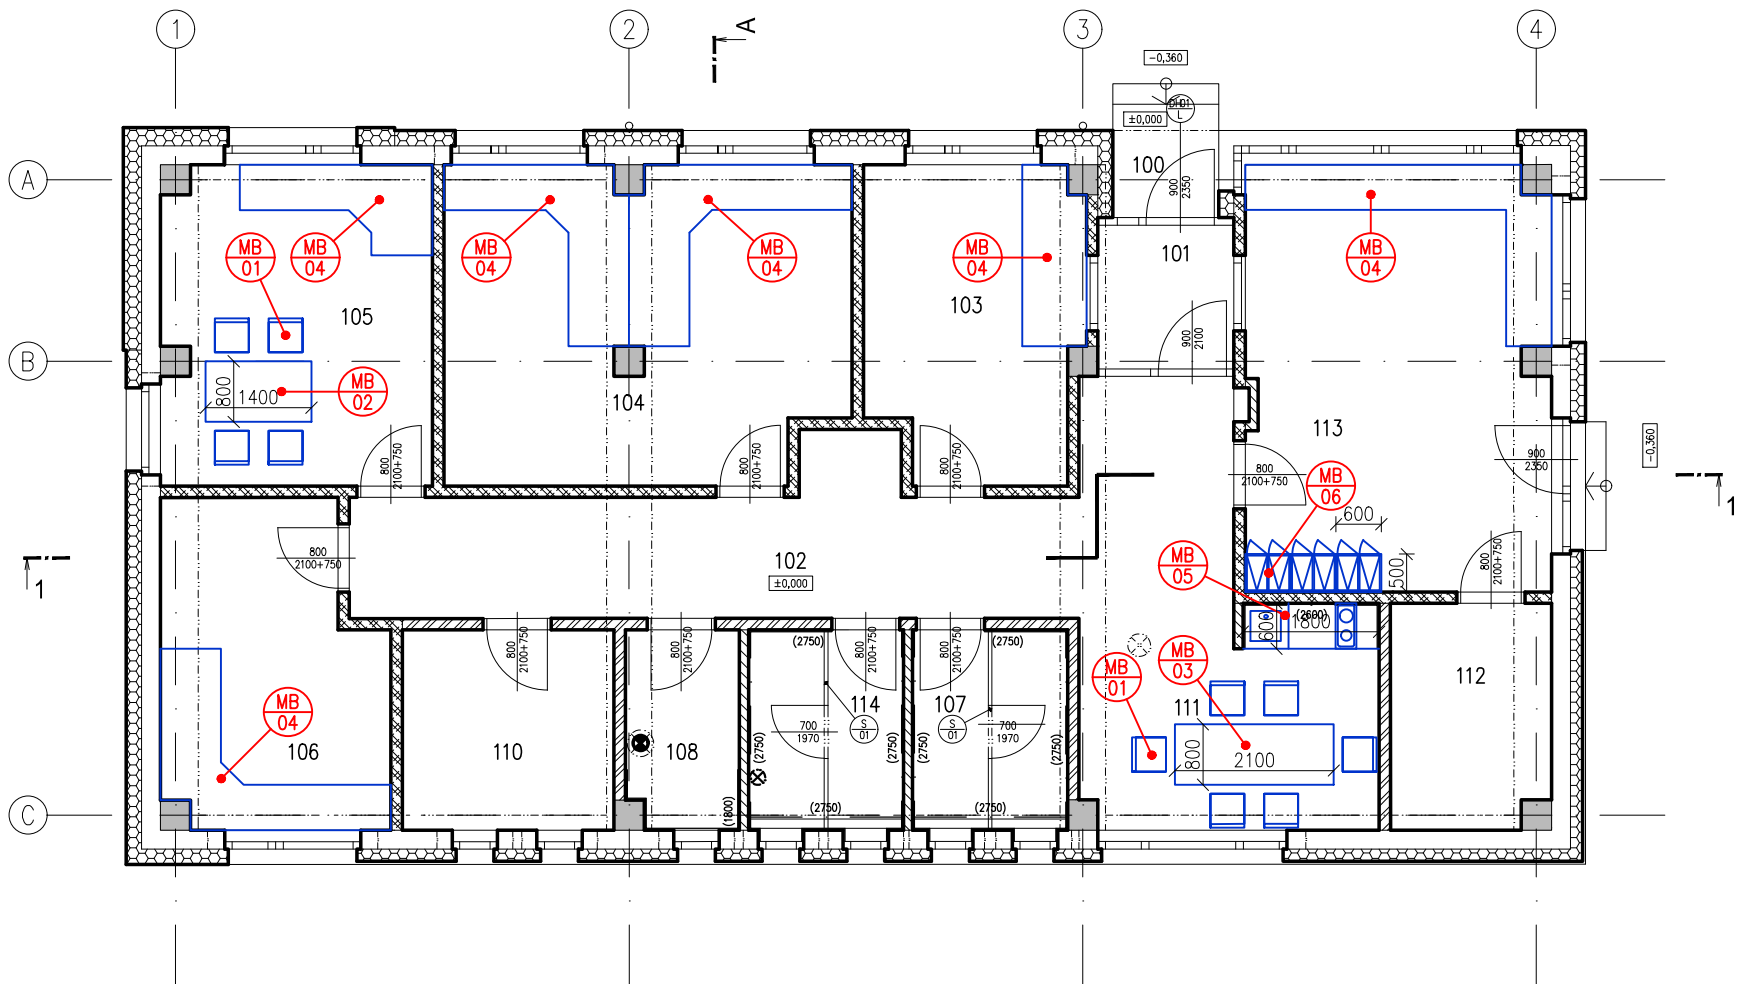

LEGENDA INTERIÉROVÉHO MOBILIÁŘE

MB 01

POLYKARBONÁTOVÁ TRANSPARENTNÍ ŽIDLE  
VHODNÁ DO INTERIÉRU  
SPECIFIKACE:

- ROZMĚRY 45x45cm max.45x54cm
- ŽIDLE JSOU STOHOVATELNÉ
- BÍLÝ ODSTÍN

NAPŘ. ŽIDLE FEMME FATALE  
POČET KUSŮ V MÍSTNOSTI ČÍSLO 105 = 4x  
POČET KUSŮ V MÍSTNOSTI ČÍSLO 111 = 6x  
CEKOVÝ POČET KUSŮ = 10x

MB 02

STŮL S PEVNOU HLINÍKOVOU KONSTRUKCÍ  
A S LAMINÁTOVOU STOLOVOU DESKOU TL. 18mm  
SPECIFIKACE:

- ROZMĚRY DxBxV 1400x800x750mm
- BARVA STOLOVÉ DESKY RAL 7043
- NAPOJENÍ STOLOVÉ DESKY – BEZ PŘESAHU

NAPŘ. STŮL BENETTO  
POČET KUSŮ V MÍSTNOSTI ČÍSLO 105 = 1x

MB 03

STŮL S PEVNOU HLINÍKOVOU KONSTRUKCÍ  
A S LAMINÁTOVOU STOLOVOU DESKOU TL. 18mm  
SPECIFIKACE:

- ROZMĚRY DxBxV 2100x800x750mm
- BARVA STOLOVÉ DESKY RAL 7043
- NAPOJENÍ STOLOVÉ DESKY – BEZ PŘESAHU

NAPŘ. STŮL BENETTO  
POČET KUSŮ V MÍSTNOSTI ČÍSLO 111 = 1x

MB 04

PRACOVNÍ STŮL VYROBENÝ NA MÍRU MÍSTNOSTI  
SPECIFIKACE:

- MASIVNÍ DŘEVĚNÁ DESKA V ODSTÍNU SVĚTLÉHO DŘEVA

CELKOVÝ POČET KUSŮ =6x

MB 05

KUCHYŇSKÁ LINKA VYROBENA NA MÍRU  
BÍLÝ LAMINÁT, ODSTÍN RAL 9010  
SPECIFIKACE:

- ROZMĚRY HORNÍCH SKŘÍŇEK DLE PŮDORYSU
- ROZMĚRY DOLNÍCH SKŘÍŇEK DLE PŮDORYSU \_V=850mm
- DALŠÍ SPECIFIKACE BODOU UPŘESNĚNY PO VÝBĚRU DODAVATELE

POČET KUSŮ V MÍSTNOSTI ČÍSLO 111 = 1x

MB 04

KUCHYŇSKÁ LINKA VYROBENA NA MÍRU  
BÍLÝ LAMINÁT, ODSTÍN RAL 9010  
PRACOVNÍ DESKA V ODSTÍNU ANTRACIT – RAL 7016  
ODSAZENÝ SOKL V ODSTÍNU ANTRACIT – RAL 7016  
SPECIFIKACE:

- ROZMĚRY HORNÍCH SKŘÍŇEK DLE PŮDORYSU
- ROZMĚRY DOLNÍCH SKŘÍŇEK DLE PŮDORYSU \_V=850mm
- DODÁVKA VČETNĚ VYBAVENÍ KUCHYNĚ: GRANITOVÝ KUCHYŇSKÝ DŘEZ S ODKAPÁVACÍ PLOCHOU V ODSTÍNU ANTRACIT; VESTAVĚNÁ LEDNICE; MIKROVLNNÁ TROUBA V BÍLÉM ODSTÍNU S ČERNÝMI DVÍŘKY; SKLENĚNÁ RYCHLOVARNÁ KONVICE S ČERNÝMI DOPLŇKY A VESTAVĚNÁ INDUKČNÍ VARNÁ DESKA ČERNÁ
- DALŠÍ SPECIFIKACE BODOU UPŘESNĚNY PO VÝBĚRU DODAVATELE

bm KUCHYŇSKÉ LINKY = 4,25m

MB 06


DVOUDVEŘOVÁ KOVOVÁ ŠATNÍ SKŘÍŇKA  
KORPUS SVĚTLE ŠEDÝ–RAL 7035, DVÍŘKA ČERVENÁ–RAL 3000  
SPECIFIKACE:

- ROZMĚRY ŠxBxV 600x500x1800
- CYLINDRICKÝ ZÁMEK S DVĚMA KLÍČI

DALŠÍ SPECIFIKACE BODOU UPŘESNĚNY PO VÝBĚRU DODAVATELE  
POČET KUSŮ V MÍSTNOSTI ČÍSLO 113 = 3x

POZNÁMKA:  
PŘED REALIZACÍ BUDE NA MÍSTĚ PROVEDENO  
VZORKOVÁNÍ ZA PŘÍTOMNOSTI ARCHITEKTA A  
ZÁSTUPCE INVESTORA

CELÝ MOBILIÁŘ NENÍ PŘEDMĚTEM AKCE VIZ SOUPIS PRACÍ

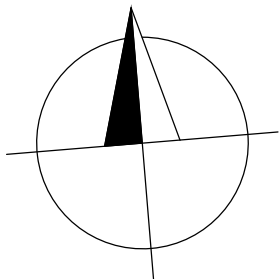

$\pm 0,000 = 388,85 \text{ Bpv}$

Změna:	Název změny:					Datum:	Provedl:		Podpis:
Investor:						Kontaktní adresa:			
		SPRÁVA ŽELEZNIČNÍ DOPRAVNÍ CESTY, s. o. sídlem Dlážděná 1003 / 7 Praha 1, 186 00 Nové Město				SŽDC s.o. Stavební správa západ Sokolovská 278 / 1955 190 00 Praha 9			
METROPROJEKT Praha a.s. nám. I. P. Pavlova 1786/2			 <b>METROPROJEKT</b>					Souprava číslo:	
generální ředitel: Ing. David Krása tel.: +420 296 154 105 www.metroprojekt.cz info@metroprojekt.cz									
Hlavní inženýr projektu:			Podpis:		Název a účel díla:				
Ing. arch. Hana Vermachová					<b>Rekonstrukce objektů pro přemístění HZS Č. Budějovice a provozní budova SŽDC PROJEKT</b>				
tel.: +420 296 154 303									
Stupeň:			P						
Zpracovatelský útvar:					Název části díla:				
S 52					<b>STAVEBNÍ ČÁST SO 04 Kanceláře HZS Architektonické a stavební řešení</b>				
tel.: +420 296 154 349									
Vedoucí útvaru:			Podpis:		<b>E E.4 E.4.1</b>				
Roman DUŠEK									
Odpovědný projektant:			Podpis:		Název dokumentu:				
Ing.arch.Lukáš Jedlička					<b>SO 04 - MOBILIÁŘ</b>				
Vypracoval:			Podpis:						
Ing.arch.Jiří Pešata									
Skart. znak:		V20/2039	Datum:		01 / 2018				
Počet formátů:		3 x A4	Měřítko:		M 1:100		IČD :		
							18		
							7269		
							002		
							05		
							04		
							01		
									<b>060</b>