

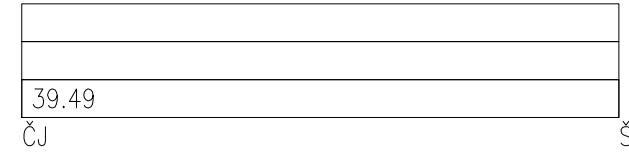
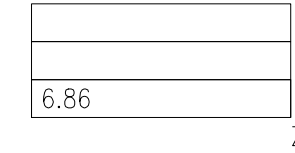
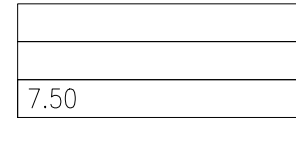
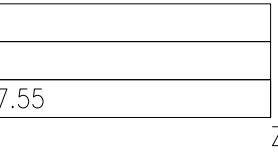
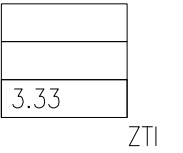
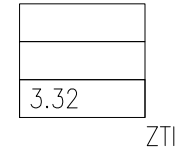
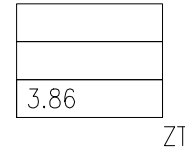


Výkres vytvořil program pp_kar
KATASTRY
DRUH POVRCHU
VZDÁLENOSTI ŠACHET
OZNAČENÍ ŠACHET









(c)AutoPEN Liberec, tel:481120160, autopen@volny.cz

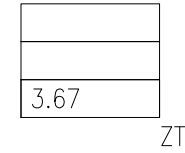

SMĚROVÉ POMĚRY

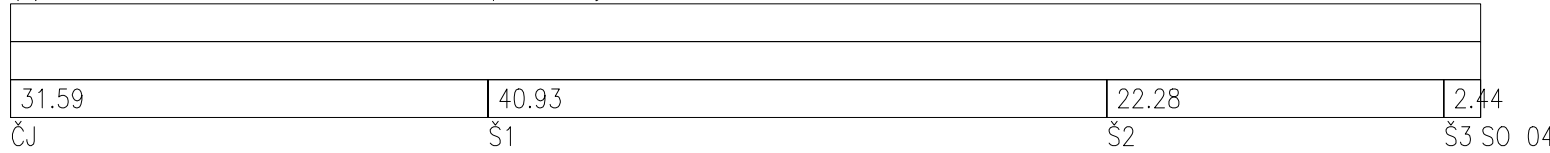

MĚŘÍTKA 1:500/100

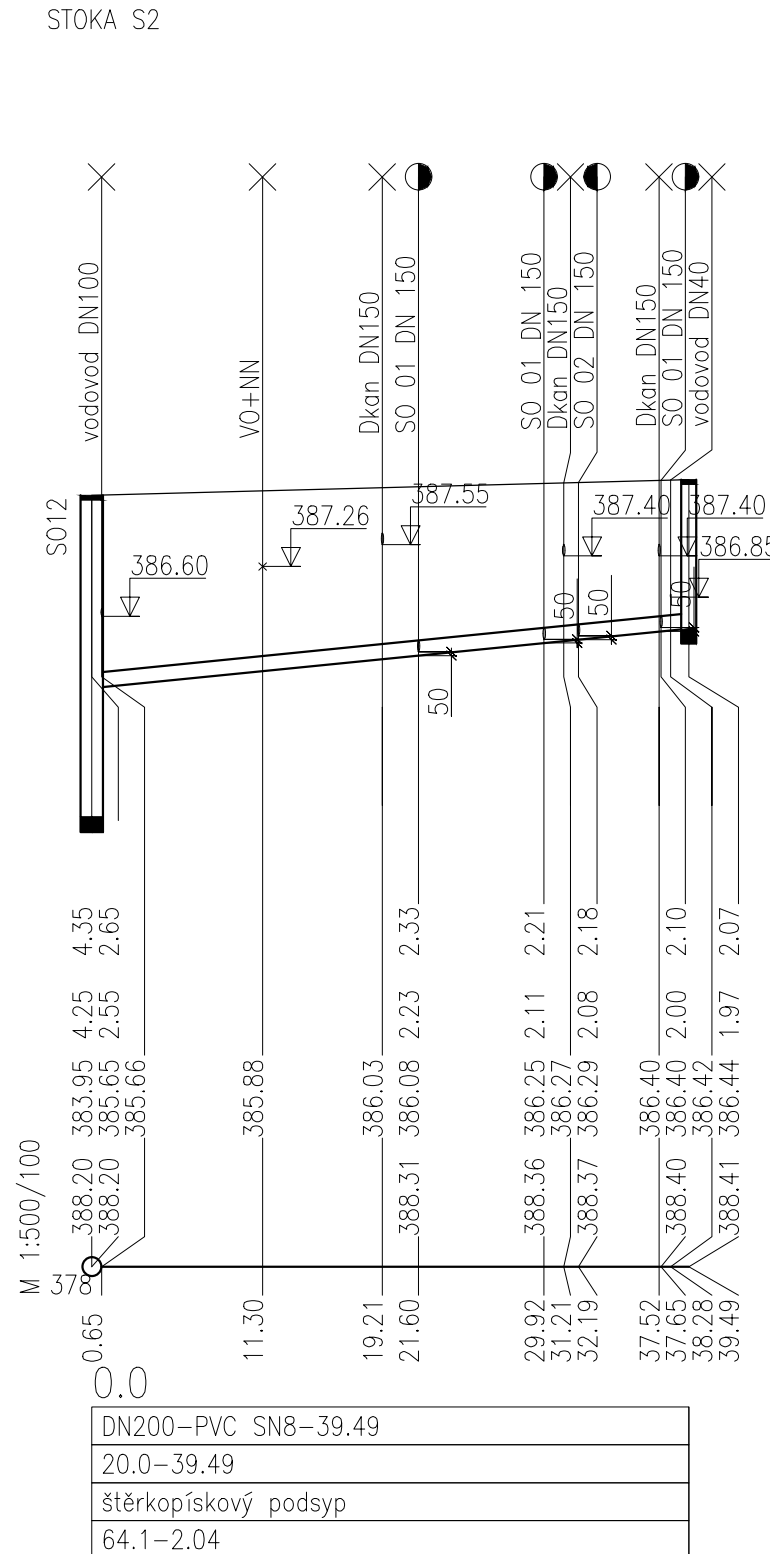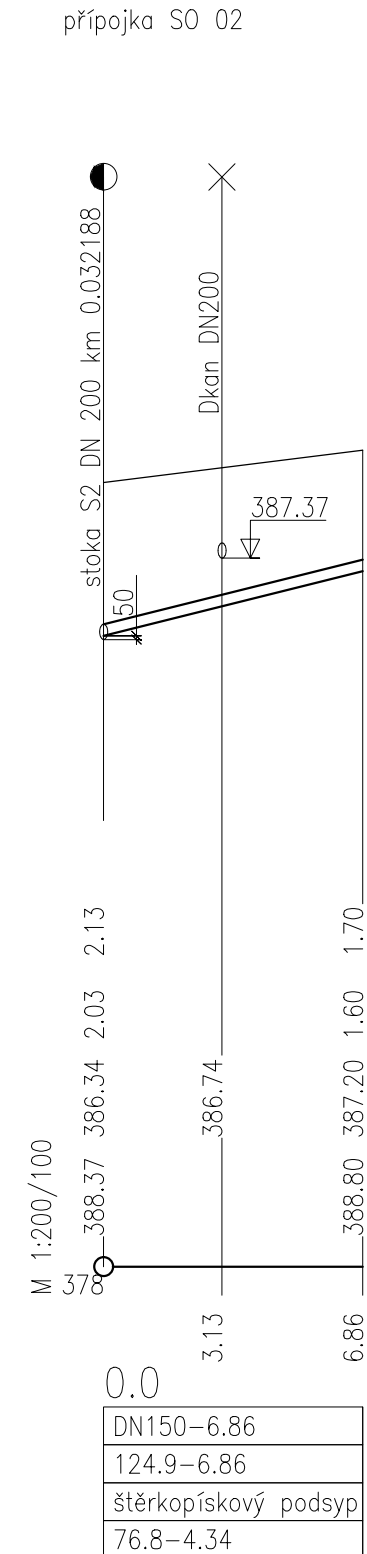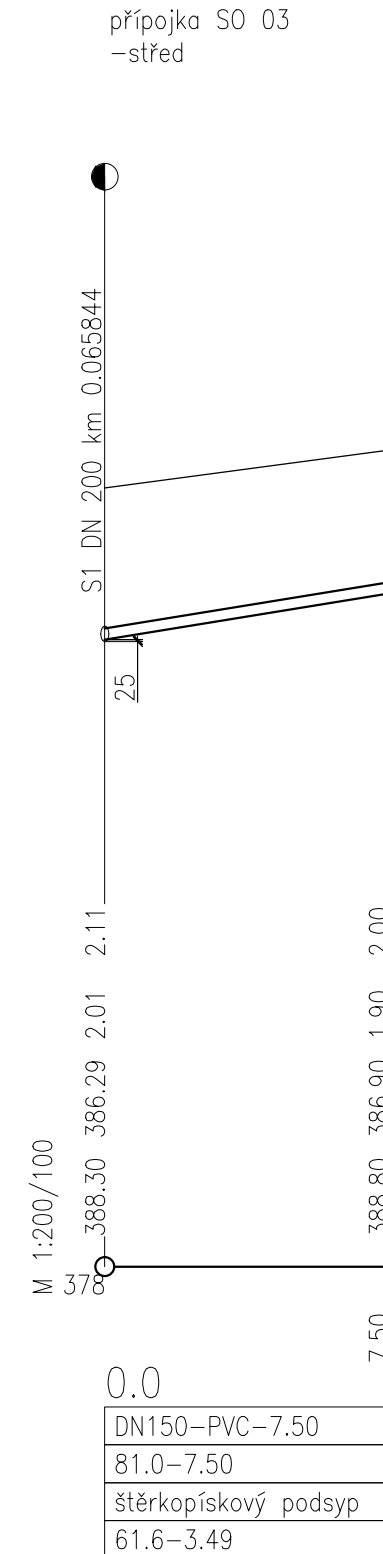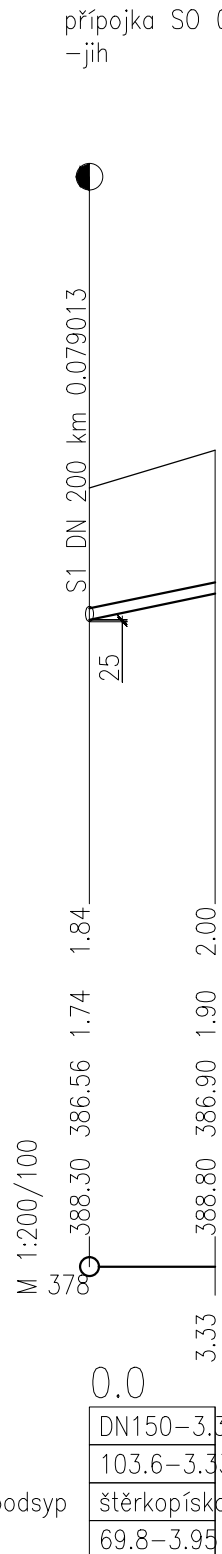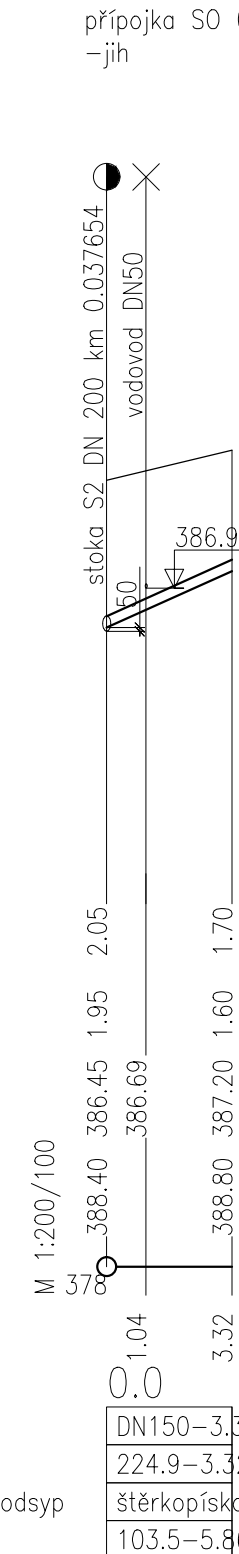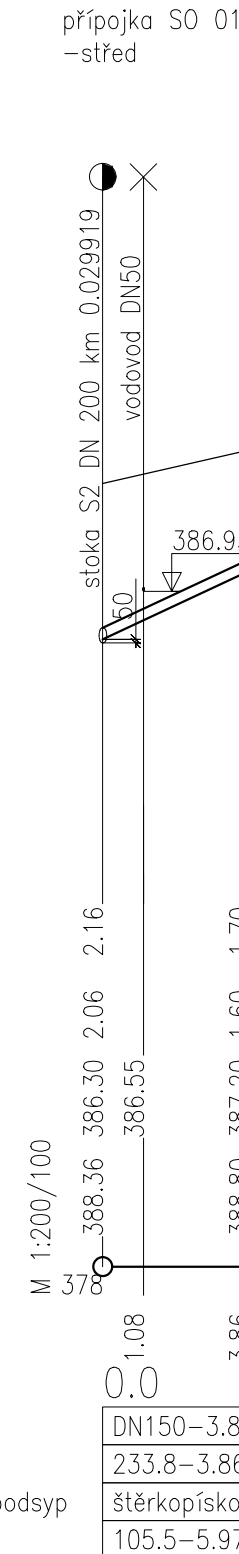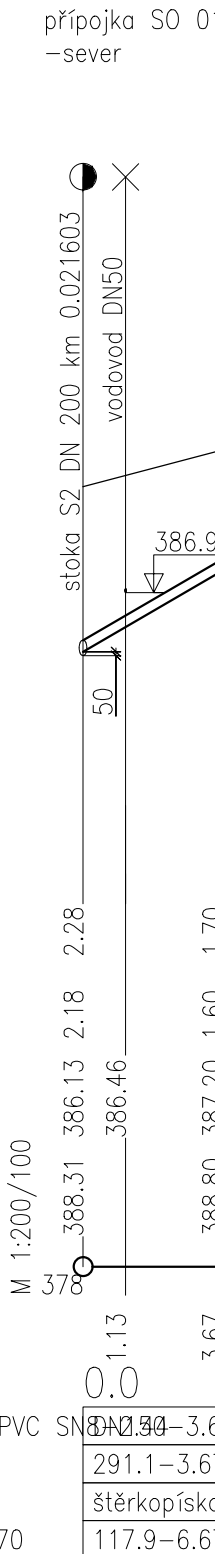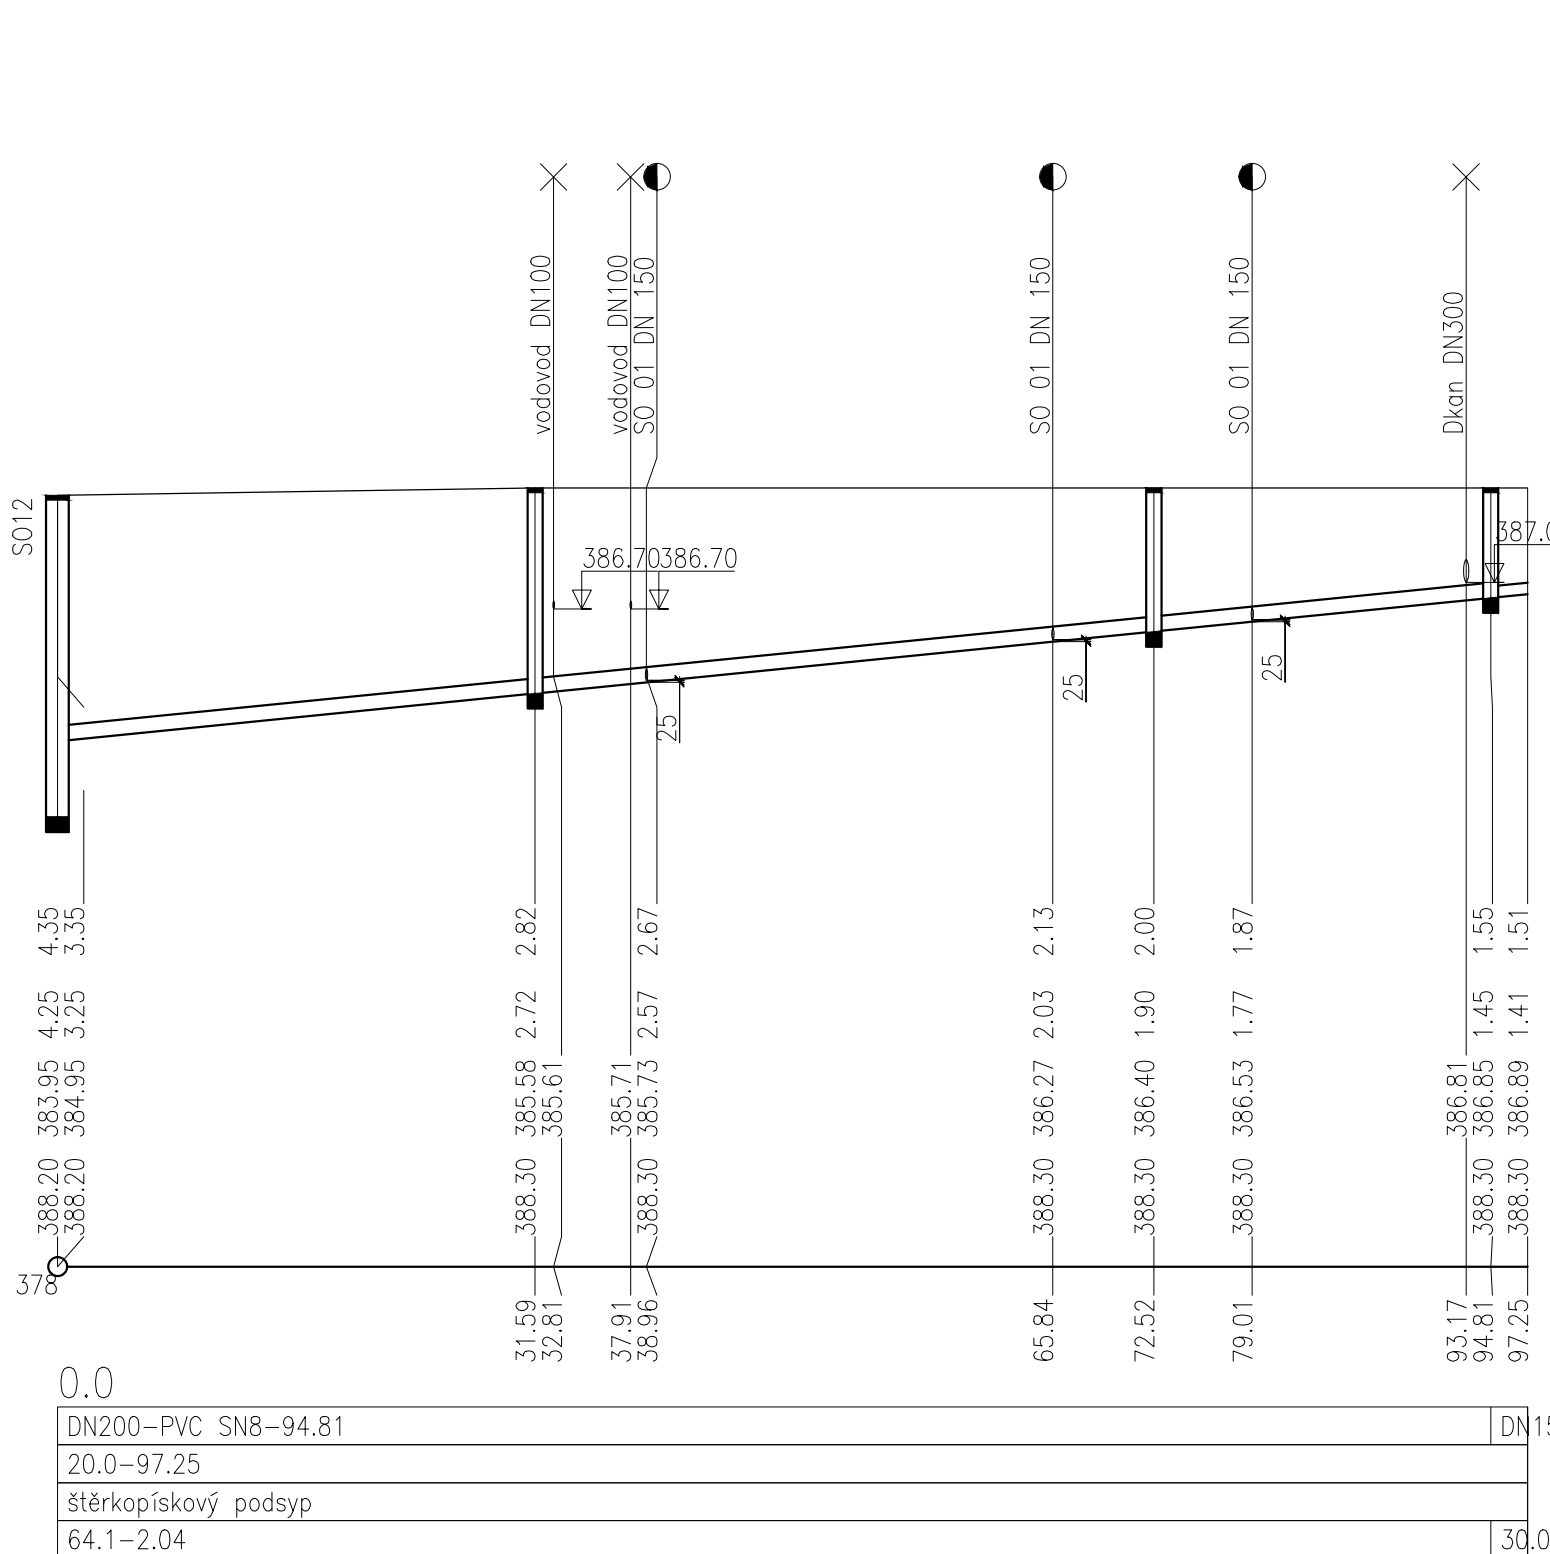

Změna:	Název změny:	Datum:	Provedl:	Podpis:	
investor:		Kontaktní adresa:			
		SPRÁVA ŽELEZNIČNÍ DOPRAVNÍ CESTY, s. o. sídlím Dlážďená 1003 / 7 Praha 1, 186 00 Nové Město		SŽDC s.o. Stavební správa západ Sokolovská 278 / 1955 190 00 Praha 9	
METROPROJEKT Praha a.s. nám. I. P. Pavlova 1786/2		 METROPROJEKT		Souprava číslo:	
generální ředitel: Ing. David Krása tel.: +420 296 154 105 www.metroprojekt.cz info@metroprojekt.cz					
Hlavní inženýr projektu: Podpis: 		Název a účel díla:			
Ing. arch. HANA VERMACHOVÁ		Rekonstrukce objektů pro přemístění HZS Č. Budějovice a provozní budova SŽDC Dokumentace pro stavební povolení			
tel.: +420 296 154 303					
Stupeň: P					
Zpracovatelský útvar:		Název části díla:		E	
S 80		Stavební část SO 09 PŘÍPOJKA KANALIZACE		E9	
tel.: +420 296 154 400					
Vedoucí útvaru: Podpis: 					
Ing: JAKUB HUML					
Odpovědný projektant: Podpis: 		Název dokumentu:		Změna:	
Ing. LUCIE BURDOVÁ				-	
Vypracoval: Podpis: 				Číslo příl.:	
Ing. LUCIE BURDOVÁ				004	
Škart. číslo:	V20/2039	Datum:	01/2018		
Počet ornátů:	5x A4	Měřítok:	1:500/100		
IČD :	17	7269	002	05	09 00