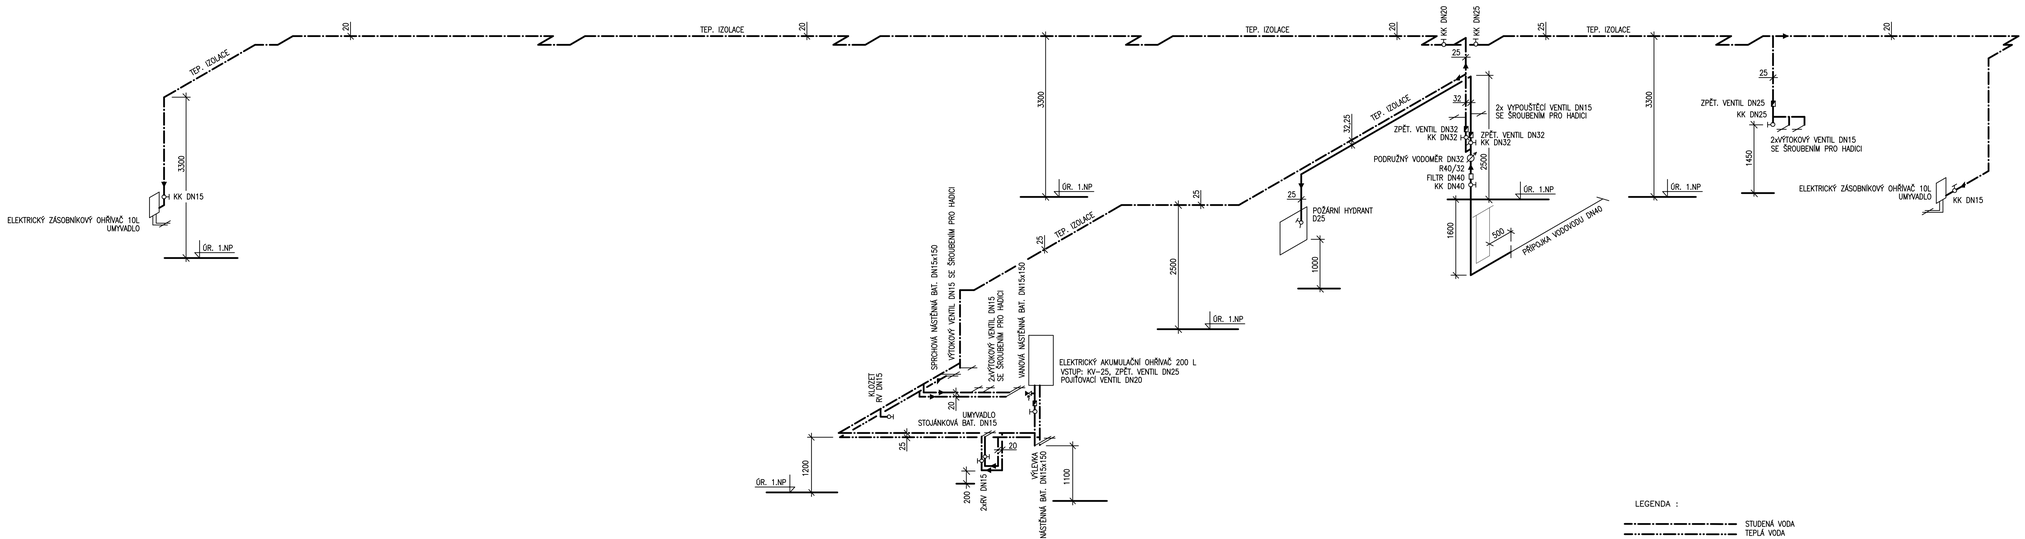

LEGENDA :

STUDENÁ VODA

TEPLÁ VODA

POŽÁRNÍ VODOVOD

UVEDENÉ DIMENZE ZNAČÍ VNITŘNÍ SVĚTLOST VODOVODNÍHO POTRUBÍ

Změna:	Název změny:	Datum:	Provedl:	Podpis:

Investor:

SPRÁVA ŽELEZNIČNÍ DOPRAVNÍ CESTY, s. o.
sídlem Dlážděná 1003 / 7
Praha 1, 186 00 Nové Město

Kontaktní adresa:

SŽDC s.o.
Stavební správa západ
Sokolovská 278 / 1955
190 00 Praha 9

METROPROJEKT Praha a.s.
nám. I. P. Pavlova 1786/2

generální ředitel: Ing. David Krása
tel.: +420 296 154 105
www.metroprojekt.cz
info@metroprojekt.cz

METROPROJEKT

Soupravа číslo:

Hlavní inženýr projektu: Ing. arch. Hana VERMAČHOVÁ
tel.: +420 296 154 303
Stupeň: P

Podpis:

Název a účel díla:

Rekonstrukce objektů pro přemístění HZS Č. Budějovice a provozní budova SŽDC
PROJEKT

Zpracovatelský útvar: S 80
tel.: +420 296 154 400
Vedoucí útvaru: Ing. Jakub HUML

Podpis:

Název části díla:

Stavební část
SO 02 DÍLNY HZS
ZDRAVOTNĚ TECHNICKÉ INSTALACE

E
E2

Odpovědný projektant: Karel DANĚK
Vypracoval: Karel DANĚK

Podpis:

Název dokumentu:

AXONOMETRIE VODOVODU

Změna: -

Číslo příl.: 005

Skart. znak:	V20/2039	Datum:	1 / 2018
Počet formátů:	5 A4	Měřítko:	1:50

IČD : 17 | 7269 | 002 | 05 | 02 | 02