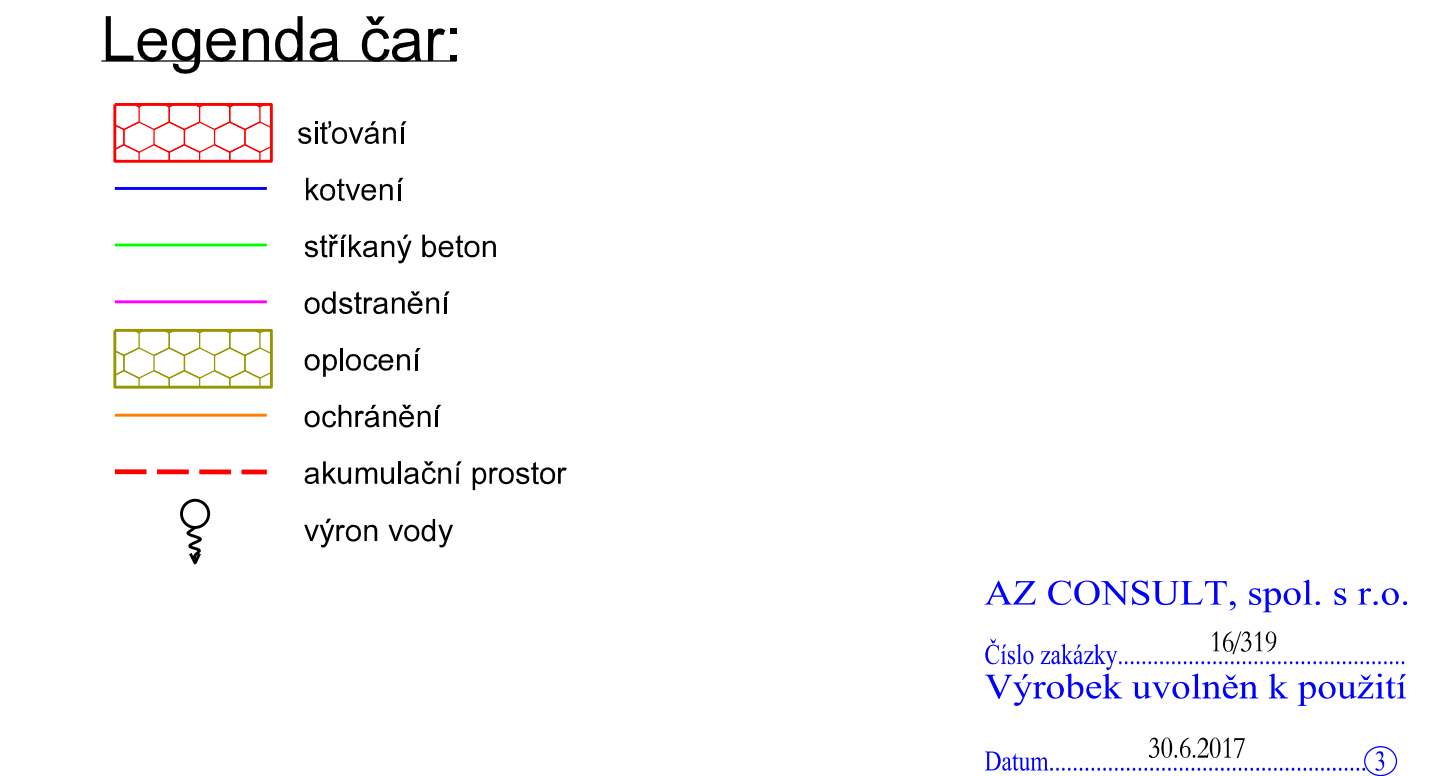


PRAVÁ STRANA KOLEJE
SMĚR PLZEŇ

PRAVÁ STRANA KOLEJE
SMĚR ŽELEZNÁ RUDA

[illegible]

Odpov. proj.: Ing. M. Komin Vypracoval: Ing. E. Pšeničný Kontroloval: Ing. J. Šima		
Kraj: Plzeňský kraj Místo: Hojsova Stráž Objednatel: Správa železniční dopravní cesty, s.o.		Kláška 12, 400 01 Ústí nad Labem Tel.: 475 240 888 Telefax: 475 240 863 E-mail: azconsult@azconsult.cz ČSN EN ISO 9001
Akce:		Zm. souhrn:
Objekt:	Sanace skalních objektů v km 5,550 - 19,280 trati Železná Ruda - Plzeň	Skupel: p Č. zak.: 16/319 Datum: VI/2017 Měřítko:
Výřez:	Rozvinutý pohled pravý	Č. přílohy: 4E.1.5.2.1 1 : 2 0 0
DOKUMENTACE JE UŽÍVÁNA POUZE V SOULADU S PŘÍSLUŠNÝMI SMLOUVAMI O DÍLO, KOPÍROVÁNÍ A ROZŠÍŘOVÁNÍ POUZE PO PŘEDCHOZÍM SOHLÁSÍ AZ CONSULT, s.r.o.		