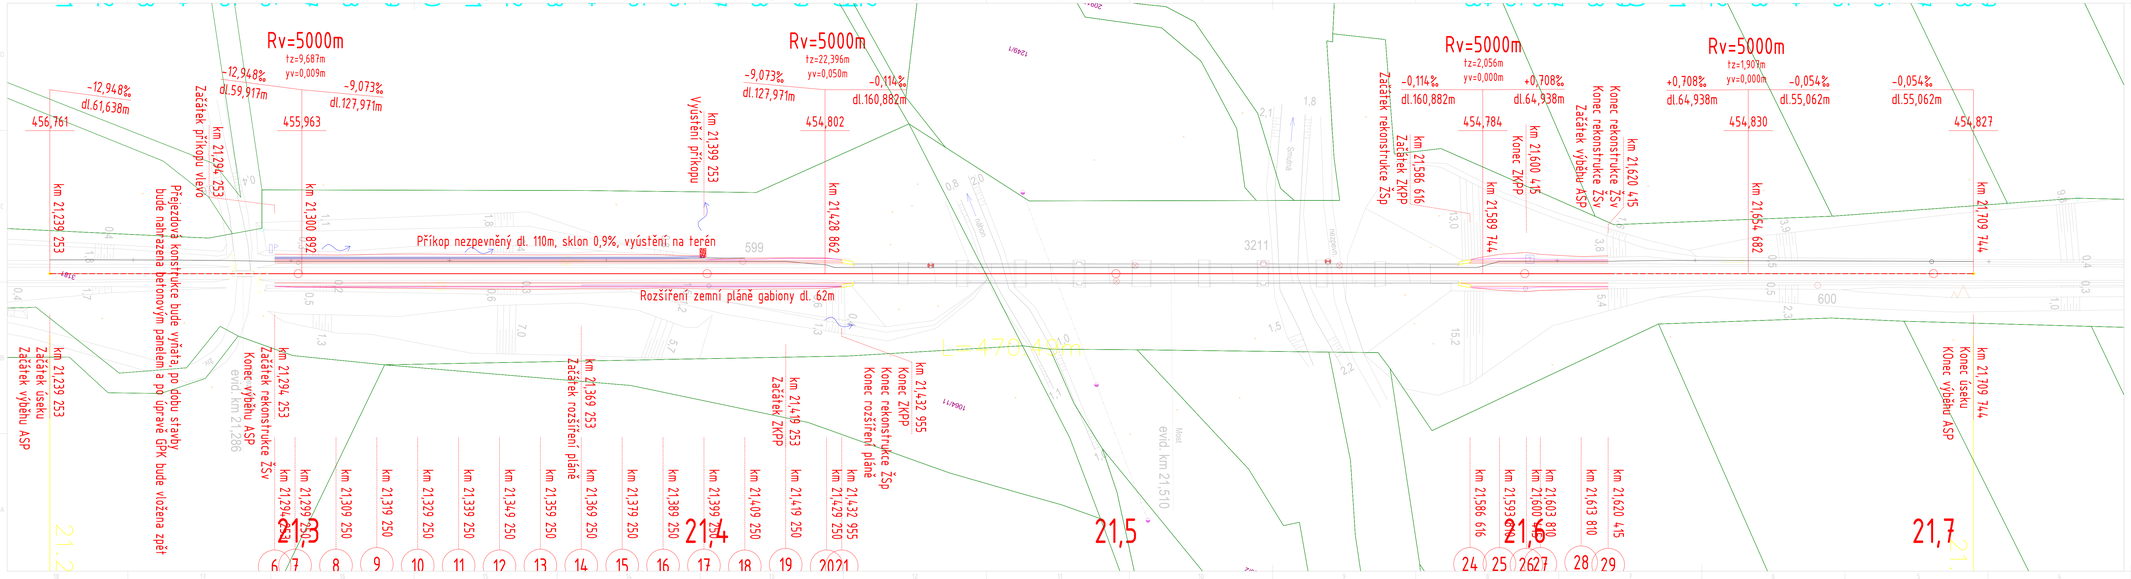

Ministerstvo dopravy
Státní fond dopravní infrastruktury

Jiná ověření:

Paré:

Orientační schéma:

Razítko oprávněné osoby:

Podpis: Datum:

Revize:	Datum:	Popis:	Kontroloval:

Stavebník/Investor:	**Správa železnic, státní organizace**
Adresa:	Dlážděná 1003/7, 110 00 Praha 1
Zástupce investora:	Stavební správa západ, Diamond Point
Adresa:	Ke Štvanici 656/3, 186 00 Praha 8 – Karlín
Zhotovitel díla:	**TOP CON SERVIS s.r.o.**
Adresa:	Ke Stírce 1824/56, 182 00 Praha 8
Kontakt:	T: +420 284 021 740 E: topcon@topcon.cz
Zhotovitel objektu:	**PRODIN, a.s.**
Adresa:	K Vápence 2745, 530 02 Pardubice
Kontakt:	T: +420 666 051 111 E: info@prodin.cz
Hlavní projektant (HIP):	Ing. Matěj Mikšovský
Specialista:	Ing. Michal Šobr

Název stavby/akce:	**Rekonstrukce mostu v km 21,510 trati Tábor - Písek**		Označení investora: S632000260 Označení zhotovitele: 05-21
Název části:	Kolejový svršek a spodek		Označení části: D.2.1.1
Název objektu/dílčí části:	**Železniční svršek a spodek/Výkresová část**		Označení objektu/kompletu: **SO 11-00-10**
Název přílohy:	**Situace**		Číslo přílohy: **2. 0.0.1**
Název dílčí části přílohy:			
Odpovědný projektant:	Zpracovatel přílohy:	Měřítko: 1:500	Stupeň dokumentace: **DUSP+PDPS**
Ing. Michal Šobr	Ing. Michal Šobr	Formáty: -	
Kraj:	Katastrální území:	TUDU:	**Smluvní datum zpracování:**
Jihočeský	Božetice, Sepekov	1811 06	**05/2022**

Stupeň dokumentace	Stupeň rozpracovanosti	Část	Kapitola	Podkapitola	Objekt	Stupeň	Objekt	Stupeň

(Popisy pro další informace)