


REKONSTRUKCE MOSTU V KM 21,510 TRATI TÁBOR – PÍSEK

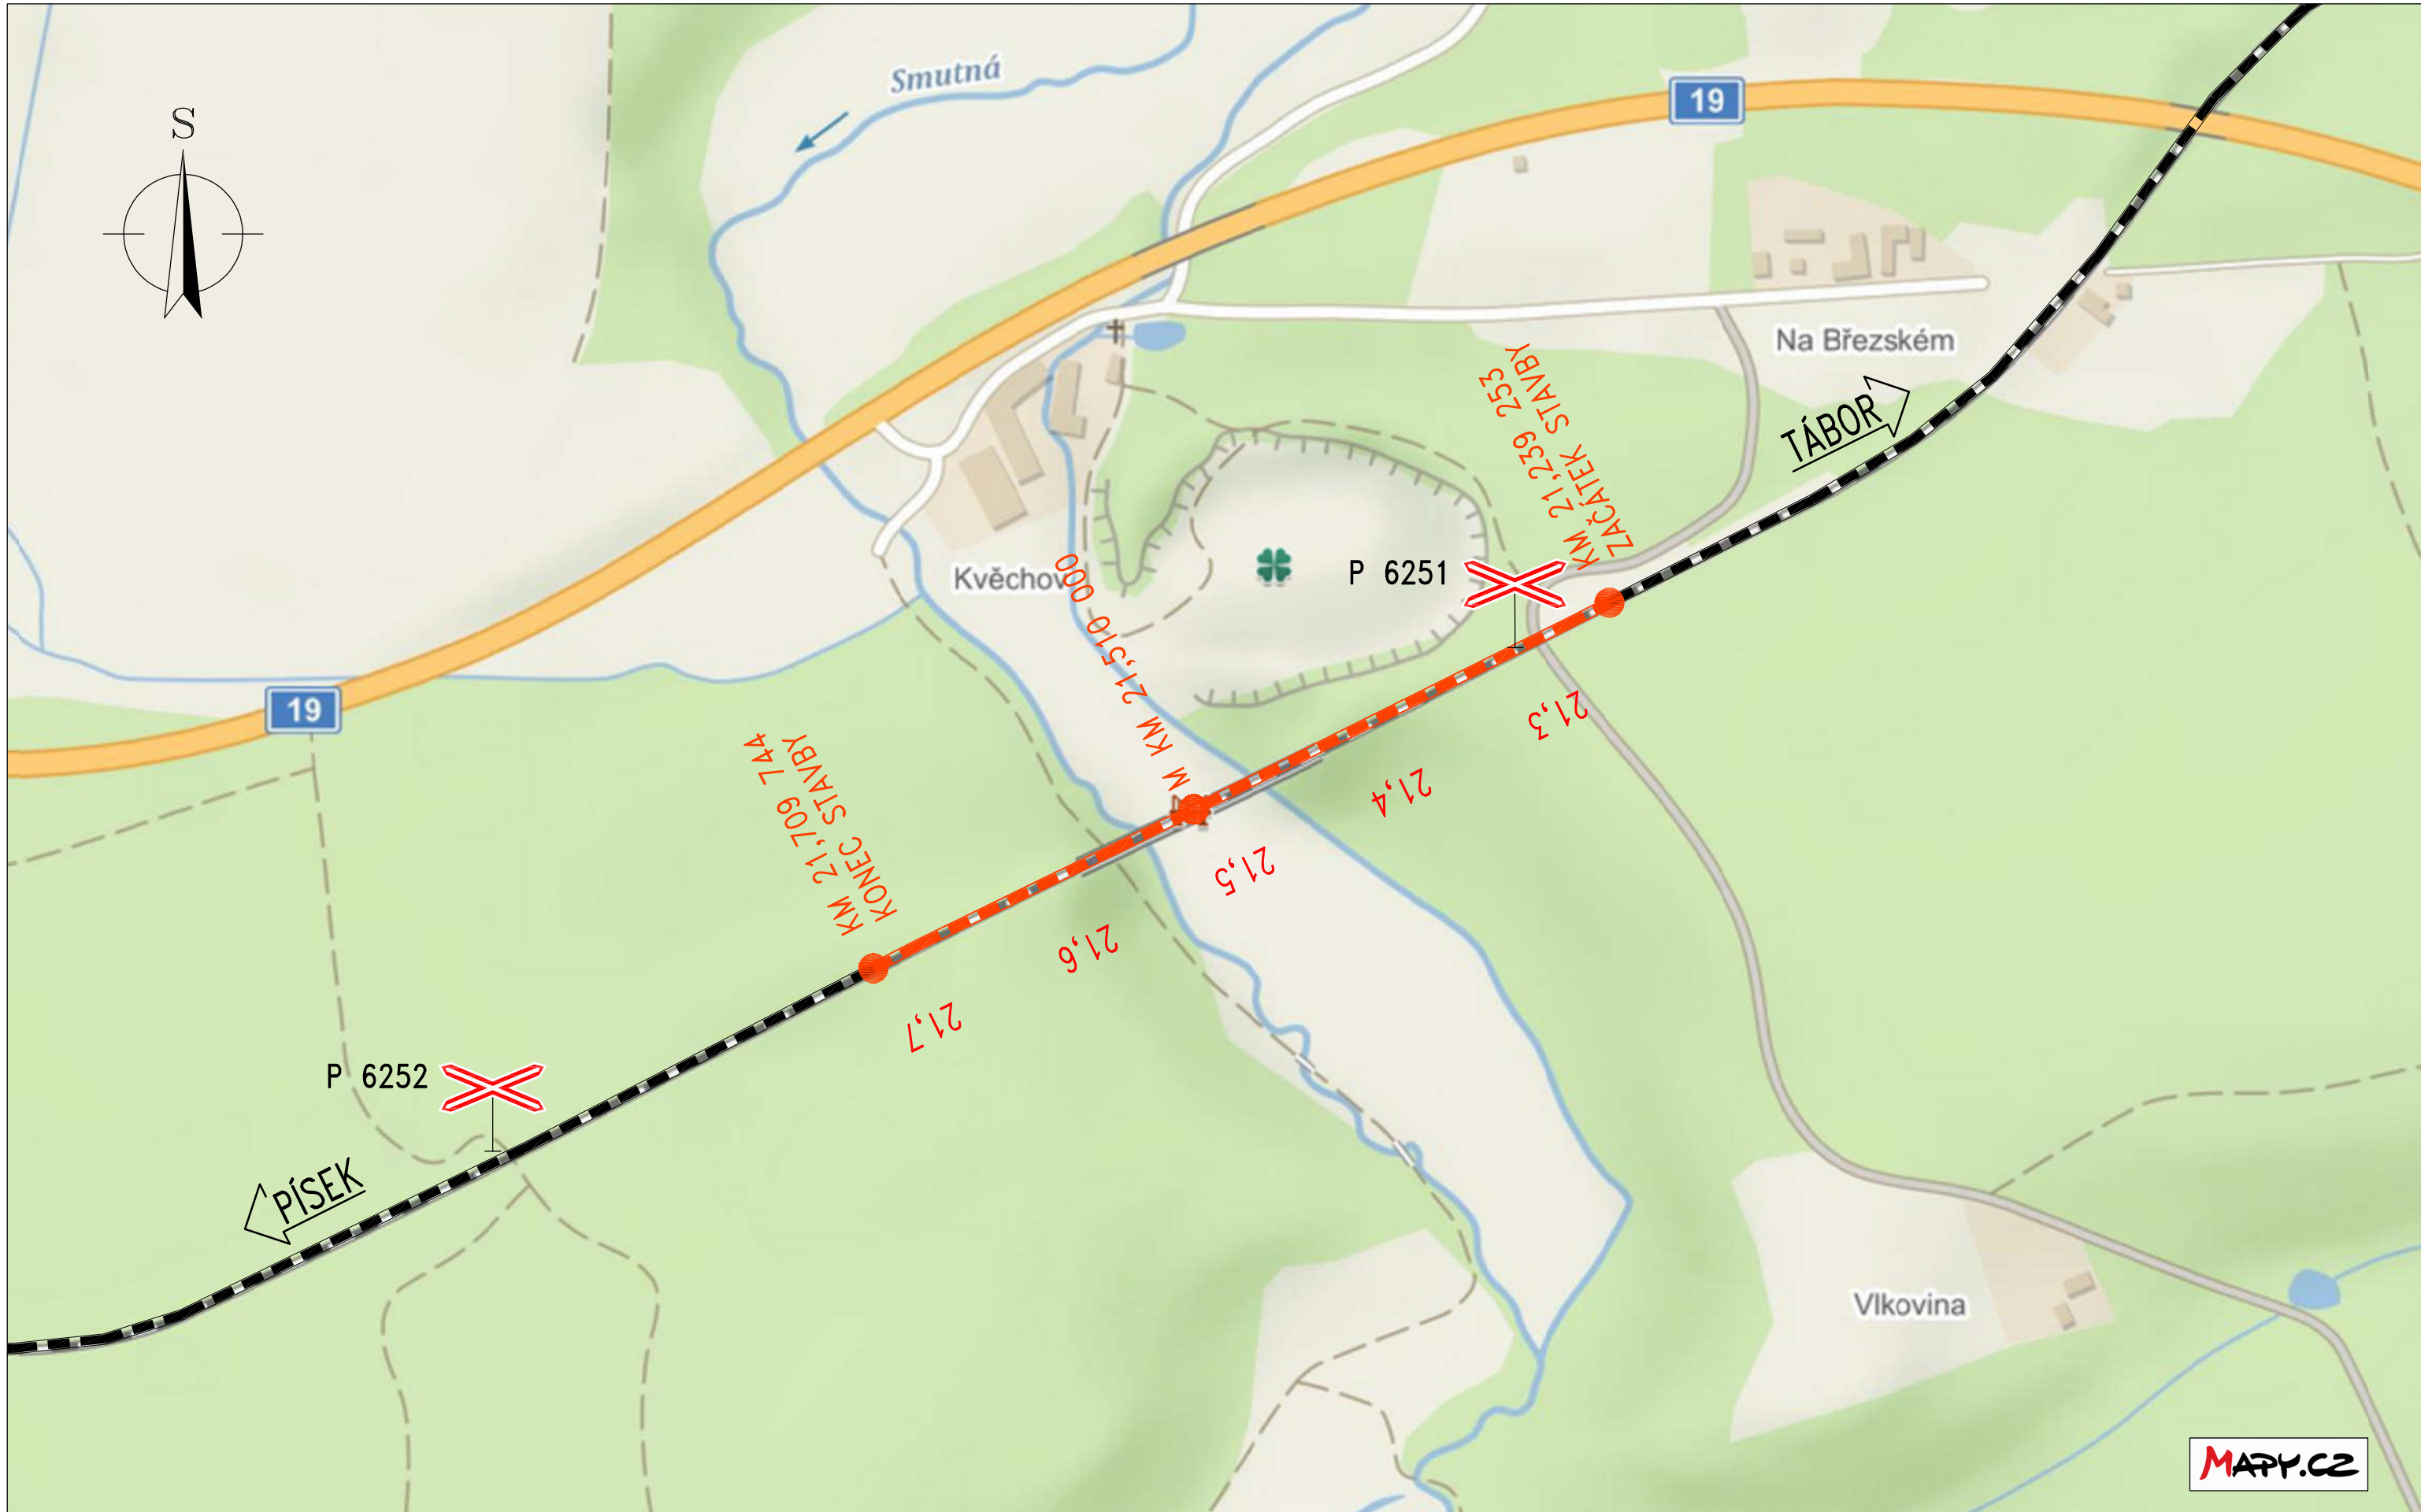

NOVÝ STAV



M=MOST

STÁVAJÍCÍ STAV




M=MOST



P=PREJEZD

Ministerstvo dopravy
Státní fond dopravní
infrastruktury



Jiná ověření:

Paré:

Orientační schéma:

Razítko oprávněné osoby:

Podpis:

Datum:

Revize:

Datum:

Popis:

Kontroloval:

Stavebník/Investor:

Adresa:

Zástupce investora:


Adresa:

Správa železnic, státní organizace

Dlážděná 1003/7, 110 00 Praha 1

Stavební správa západ, Diamond Point

Ke Štvanici 656/3, 186 00 Praha 8 – Karlín



SPRÁVA
ŽELEZNIC

Zhotovitel díla:

Adresa:


Kontakt:

TOP CON SERVIS s.r.o.

Ke Stírce 1824/56, 182 00 Praha 8

T: +420 284 021 740

E: topcon@topcon.cz



Zhotovitel objektu:

Adresa:


Kontakt:

TOP CON SERVIS s.r.o.

Ke Stírce 1824/56, 182 00 Praha 8

T: +420 284 021 740

E: topcon@topcon.cz



Hlavní projektant (HIP):

Ing. Matěj Mikšovský

Specialista:

Ing. Libor Marek

Název stavby/akce:

Rekonstrukce mostu
v km 21,510 trati Tábor - Písek

Označení investora:

5632000260

Označení zhotovitele:

05-21

Název části:

Situační výkresy

Označení části:

C.1

Název objektu/díleč části:

Situační výkres širších vztahů

Označení objektu/komplexu:

Název přílohy:

Číslo přílohy:

Odpovědný projektant:

Ing. Daniel Novotný

Kraj:

Jihočeský

Zpracovatel přílohy:

Ing. Daniel Novotný

Katastrální území:

Božetice, Sepekov

Měřítko:

-

Formáty:

4 x A4

TUDU:

1811 06

Stupeň dokumentace:

DUSP+PDPS

Smluvní datum zpracování:

05/2022

Označení investora

S 6 3 2 0 0 0 2 6 0

Stupeň dokumentace: Část:

- D U S P - X X X X X X

Objekt:

- X X X X X X X X X X X X

Podobjekt:

- X X X X X X X X X X X X

Příloha:

- X - X X X X - 0 0 0

Revize:

- 0 0 0

[Prostor pro další informace]