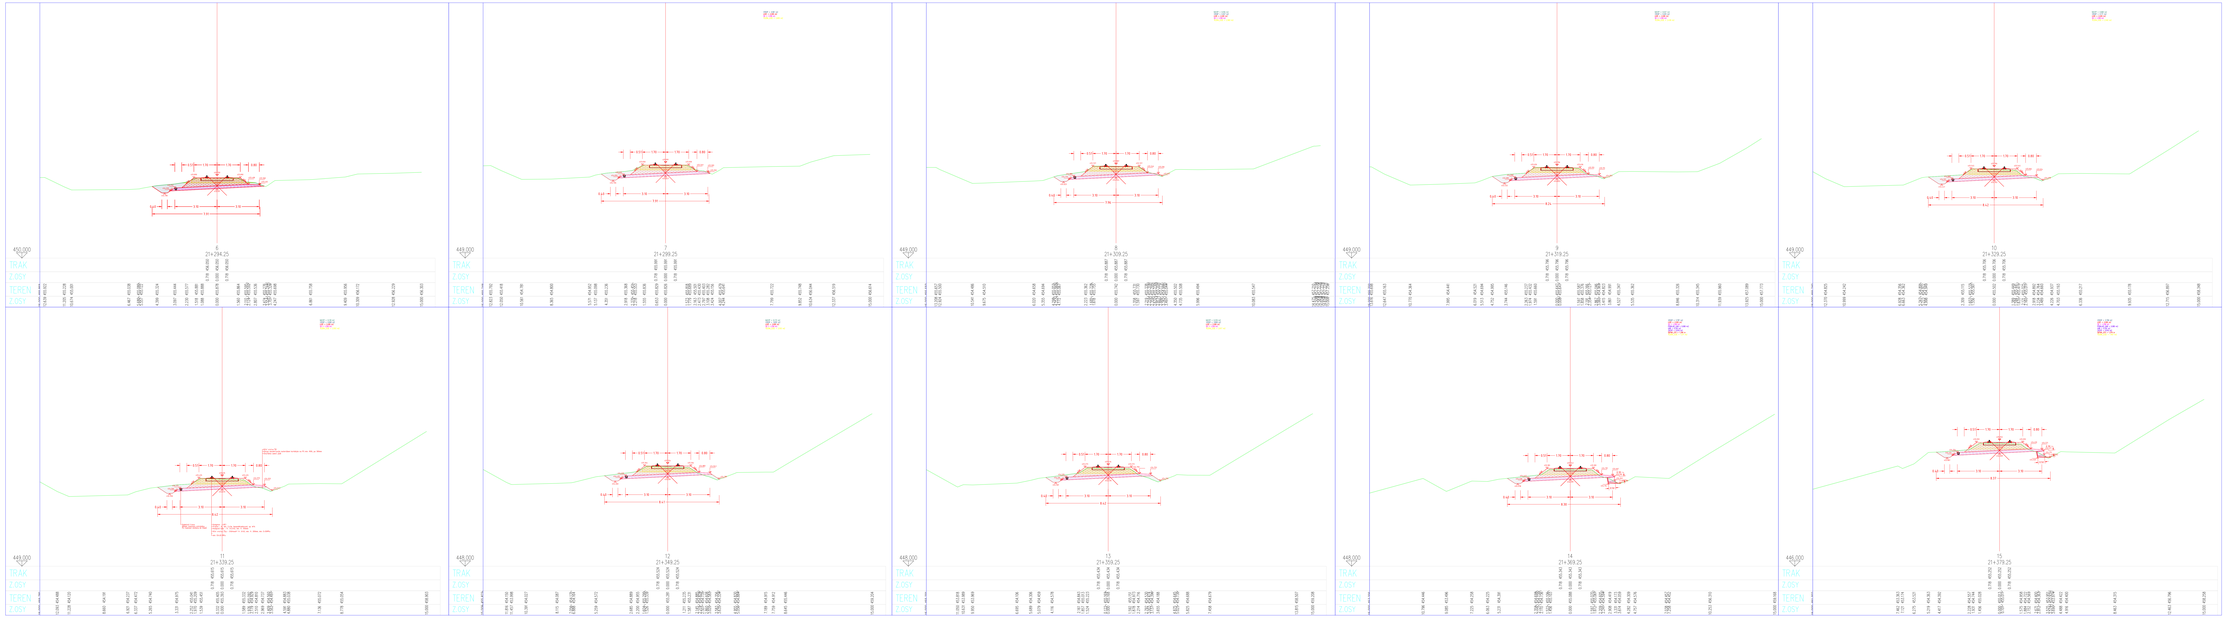

Legenda materiálů:

- Kolejové lože nové
- Konstrukční vrstva ŠD 0/63
- Vrstva ZKPP ŠD 0/63
- Gabionový koš
- Podklad gabionů
- Dosyp-násyp
- Výkop
- Těžení kolejového lože

pozn. Pro výpočet celkových objemů výkopů, je nutné odečíst těžení KL.

Ministerstvo dopravy
Státní fond dopravní infrastruktury

Stát (vlastník):

Parcely:

Orientační schéma:

Katastrální území:

Poznámka:

Datum:

Revize:	Datum:	Popis:	Kontroloval:

Objednatel/Investor:	**Správa železnic, státní organizace**
Adresa:	Dlážděná 1003/7, 110 00 Praha 1
Zástupce investora:	Stavební správa západ, Diamond Point
Adresa:	Ke Stvanici 856/3, 186 00 Praha 8 - Karlín
Zhotovitel díla:	**TOP CON SERVIS s.r.o.**
Adresa:	Ke Stírce 1824/56, 182 00 Praha 8
Kontakt:	T: +420 284 021 740
	E: topcon@topcon.cz
Zhotovitel objektu:	**PRODIN, a.s.**
Adresa:	K Vlasimi 2745, 510 02 Jičín
Kontakt:	T: +420 493 551 111
	E: info@prodin.cz
Hlavní projektant (HIP):	Ing. Radek Maňourek — Specialista: Ing. Michal Šuba

Název stavby/akce:	**Rekonstrukce mostu v km 21,510 trati Tábor - Písek**
Objednatel investora:	SKSD000260
Označení stavební/akční:	05-21
Název části:	Kolejový svršek a spodek
Označení části:	D.2.1.1
Název objektu/dílčí části:	**Železniční svršek a spodek/Výkresová část**
	SO 11-00-10
Název přílohy:	**Příčné řezy**
Název dílčí části přílohy:	Řezy 6-15 — **2. D.3.1**
Odpovědný projektant:	Zpracovatel přílohy: — Měřítko: 1:100 — Označení dokumentace:
Ing. Michal Šuba	Ing. Michal Šuba — Formáty: - — **DUSP+PDPS**
Kraj:	Katastrální území: — Tužkov — Měsíc vydání dokum. projektace:
Okres(y):	Bošetice, Sepekov — 1911 06 — **05/2022**

Počet listů: 1 — Počet stran: 1

Vytvořeno v programu Allplan