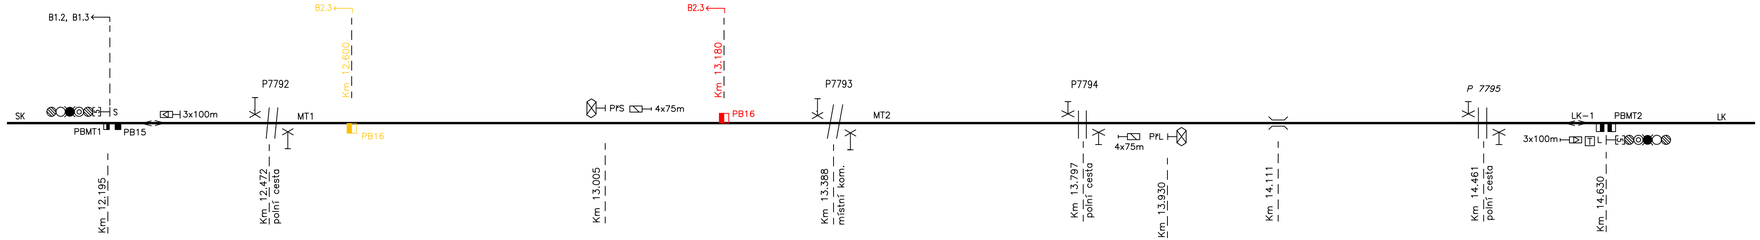

Trať. rychlost 60 km/h
Záb. vzdálenost 700m

MĚSTO ALBRECHTICE

Trať. rychlost 60 km/h
Záb. vzdálenost 700m

TŘEMEŠNÁ VE SLEZSKU

Nové zabezpečovací zařízení PS 01-01-31

Přemísťovaný snímač PN

Orientační schéma:

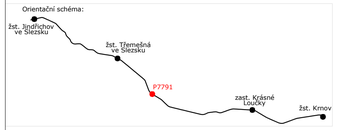

Razítko oprávněné osoby:

Podpis: Datum:

Revize:	Datum:	Popis:	Kontroloval:
000	7/2021	Definitivní odevzdání dokumentace	Ing. Michal Kasaj

Stavebník/Investor:	**Správa železnic, státní organizace**
Adresa:	Dlážděná 1003/7, 110 00 Praha 1
Zástupce investora:	Stavební správa východ
Adresa:	Nerudova 1, 779 00 Olomouc

Zhotovitel stavby:	**MORAVIA CONSULT Olomouc a.s.**
Adresa: Kontakt:	Legionářská 1085/8, 779 00 Olomouc T: +420 585 570 444 E: moravia@moravia.cz
Zhotovitel objektu:	**Signal Projekt s.r.o.**
Adresa: Kontakt:	Vídeňská 55, 639 00 Brno T: +420 543 233 962 E: projekce@signalprojekt.cz

Hlavní projektant (HIP):	Specialista:	Odpovědný projektant:	Zpracovatel:
Ing. Michal Kasaj	Mgr. Radek Böhm	Jaromír Kielor	Jaromír Kielor

Název stavby/akce:	**Rekonstrukce a doplnění závor na přejezdu P7791 v km 11,891 trati Krnov (mimo) - Glucholazy (PKP) (mimo)**		Označení (S-kód): S622000192 Zakázka: 20-085-232-SR
Název části:	Přejezdové zabezpečovací zařízení		Označení části: D.1.1.03
Název objektu:	PZS v km 11,891 (P7791)		Označení objektu/komplexu: **PS 01-01-31**
Název přílohy: Název dílčí části přílohy:	Situační schéma Město Albrechtice - Třemešná ve Slezsku		Číslo přílohy: **2. 200**
Kraj: Moravskoslezský	Katastrální území: Město Albrechtice [693391]	TUDU: 2253 06	Paré:
Stupeň dokumentace: DUSP+DPS	Datum zpracování: 7/2021	Formáty: 4 x A4	Měřítko: -

E-kód: S_622000192_A_SOP_S_01_101_PS_01_101_A_J_2_000_000

Stupeň dokumentace: Část: Objekt: Provozovatel: Příloha: Revize:

DOKUMENT LZE UŽÍVAT POUZE VE SMYSLU PŘÍSLUŠNÉ SMLOUVY O DÍLO. ŽÁDNÁ JEHO ČÁST NEMŮŽE BÝT DLE ZÁKONA č.121/2000 Sb. KOPÍROVÁNA NEBO JINAK ROZŠIŘOVÁNA. BEZ SOUHLASU MORAVIA CONSULT Olomouc a.s.