



Půdorys

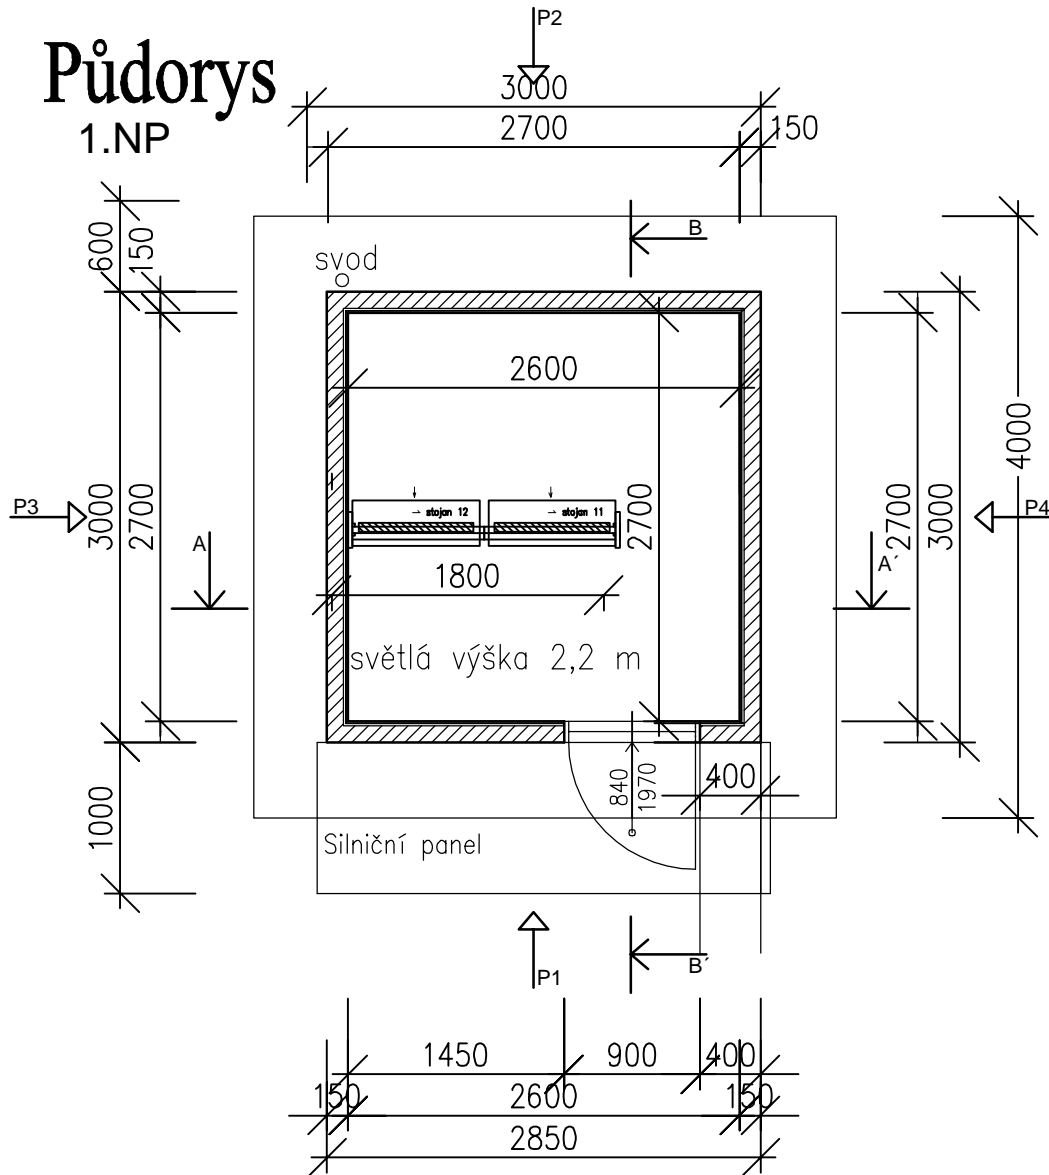


Pohledy

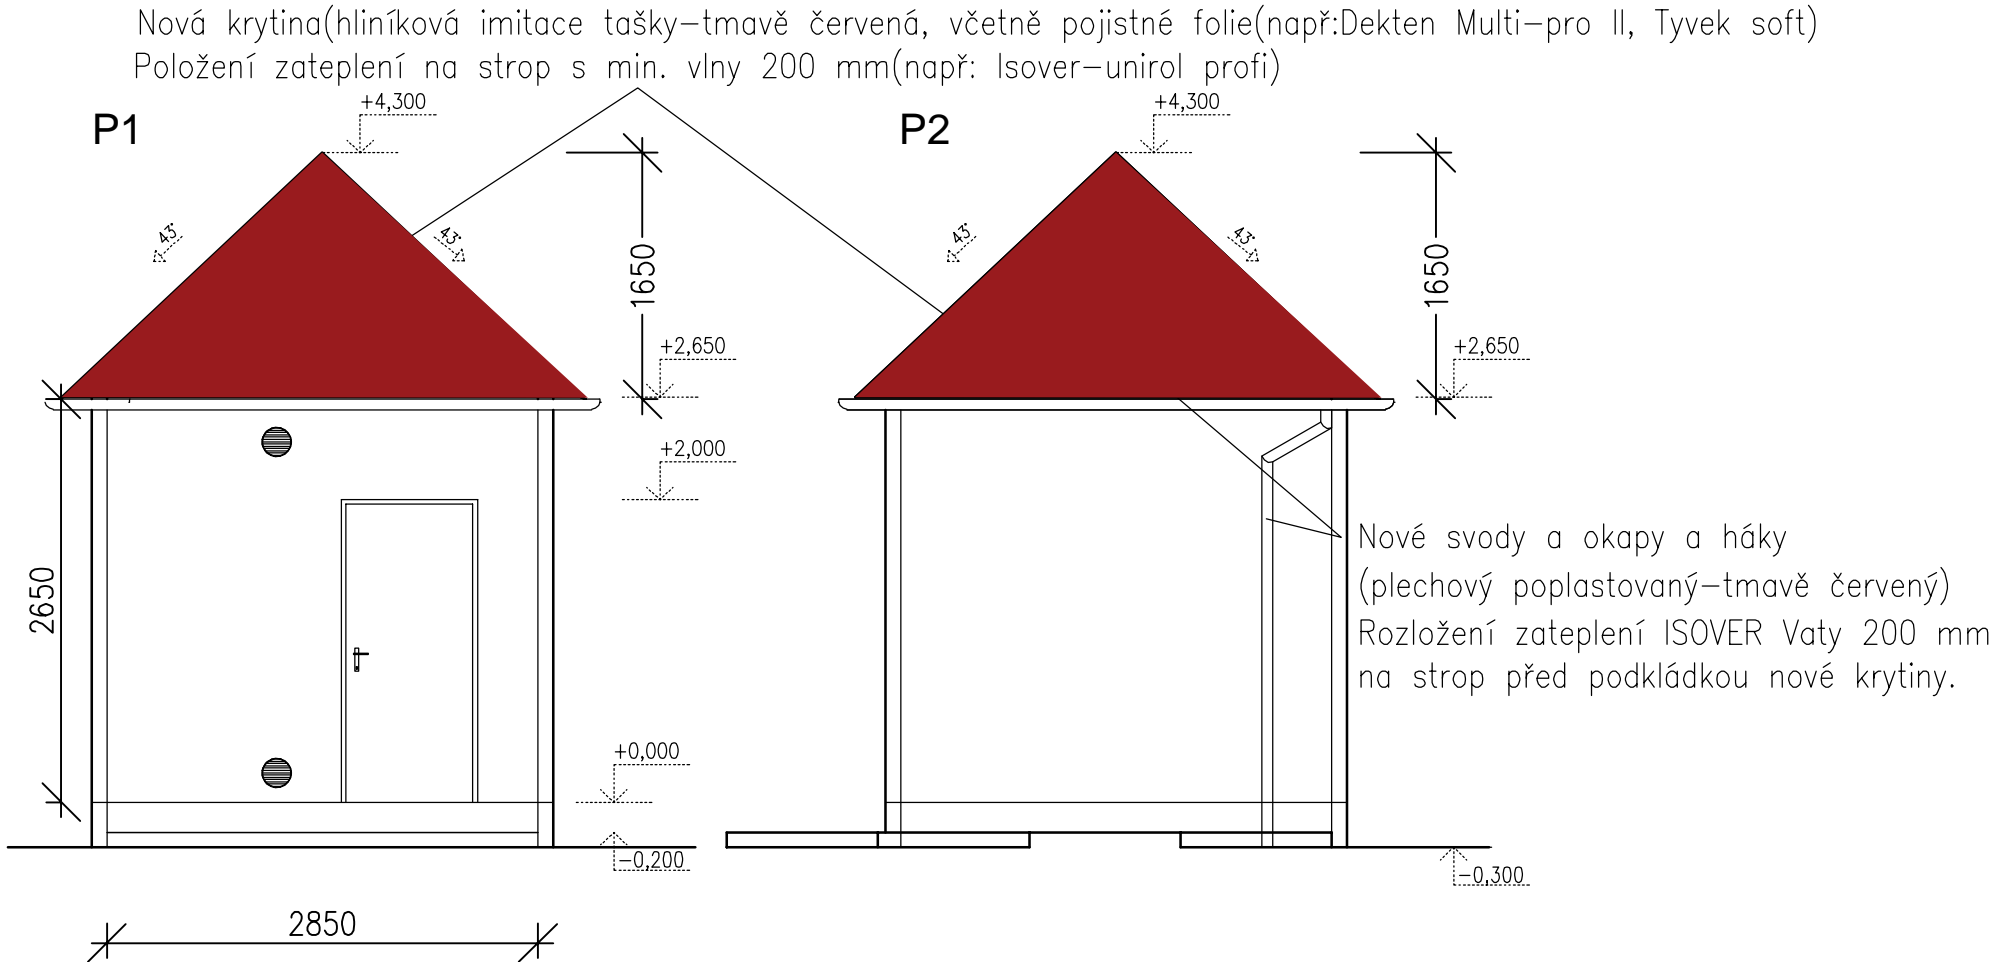


Nové svody a okapy a háky  
(plechový poplastovaný-tmavě červený)  
Rozložení zateplení ISOVER Vaty 200 mm  
na strop před podkládkou nové krytiny.


Střecha

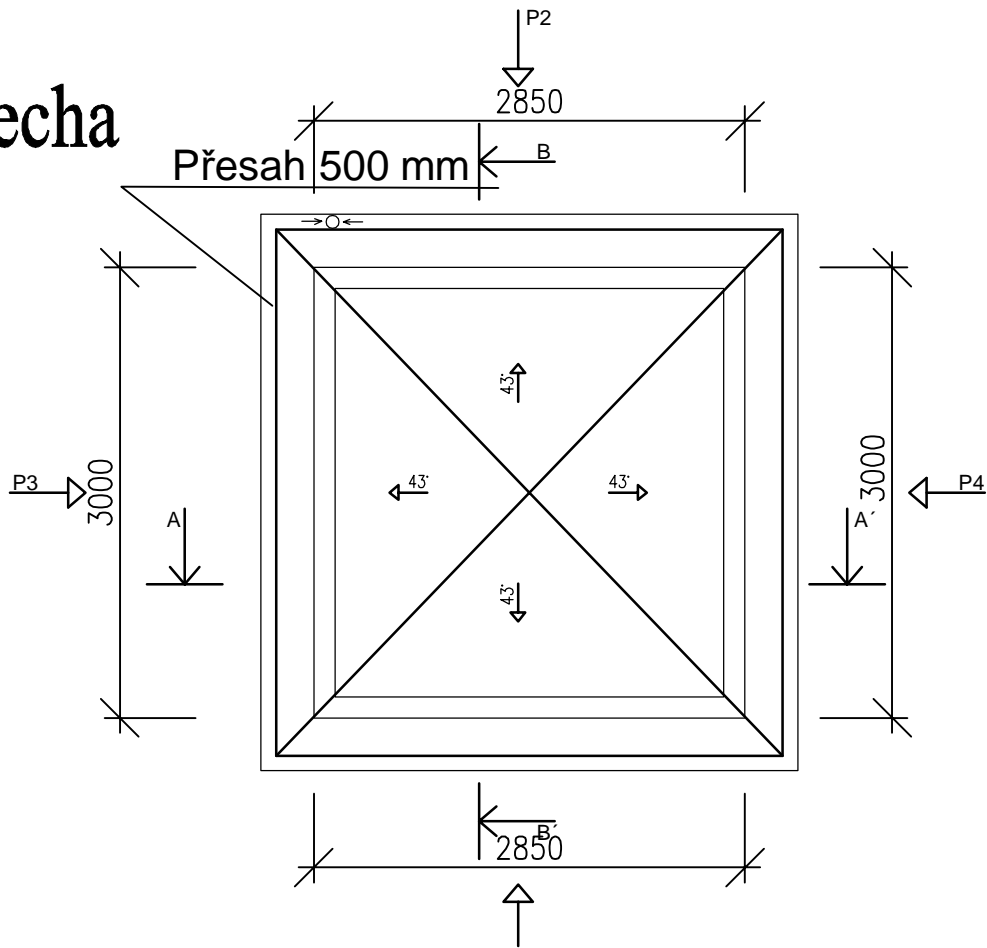


Detail stávající skladby

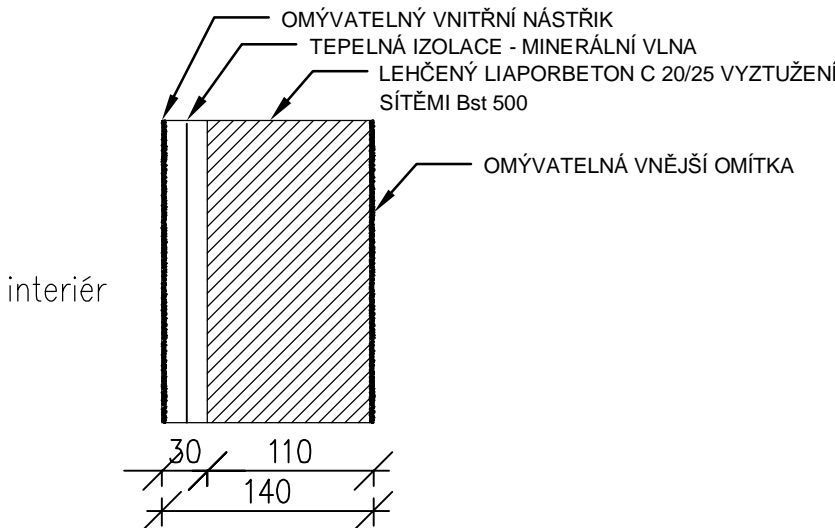

Legenda materiálu

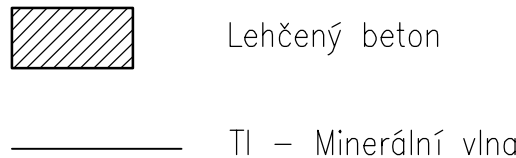



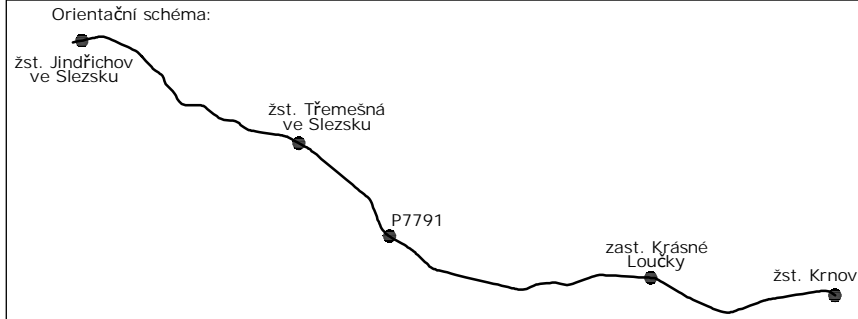



Razítko oprávněné osoby:



Podpis: Datum:

Revize:	Datum:	Popis:	Kontroloval:
000	7/2021	Definitivní odevzdání dokumentace	Ing. Michal Kasaj

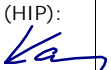Stavebník/Investor:	Správa železnic, státní organizace	
Adresa:	Dlážděná 1003/7, 110 00 Praha 1	
Zástupce investora:	Stavební správa východ	
Adresa:	Nerudova 1, 779 00 Olomouc	

Zhotovitel stavby:	MORAVIA CONSULT Olomouc a.s.			
Adresa:	Legionářská 1085/8, 779 00 Olomouc			
Kontakt:	T: + 420 585 570 444 E: moravia@moravia.cz			
Zhotovitel objektu:	MORAVIA CONSULT Olomouc a.s.			
Adresa:	Legionářská 1085/8, 779 00 Olomouc			
Kontakt:	T: + 420 585 570 444 E: moravia@moravia.cz			
Hlavní projektant (HIP):	Specialista:	Odpovědný projektant:	Zpracovatel:	
Ing. Michal Kasaj 	Ing. Michal Kasaj 	Ing. Vladimír Vavřin 	Ing. Vladimír Vavřin 	

Název stavby/akce:	<b>Rekonstrukce a doplnění závor na přejezdu P7791 v km 11,891 trati Krnov (mimo) - Glucholazy (PKP) (mimo)</b>			Označení (S-kód): S622000192
				Zakázka: 20-085-232-SR
Název části:	Pozemní stavební objekty			Označení části: D.2.2.01
Název objektu:	Releový domek			Označení objektu/komplexu: SO 01-72-01
Název přílohy:	Půdorysy, pohledy - nový stav			Číslo přílohy: 2. 102 Paré:
Název dílčí části přílohy:	km 11,910			
Kraj:	Katastrální území:	TUDU:		
Moravskoslezský	Město Albrechtice [693391]	2253 06		
Stupeň dokumentace:	Datum zpracování:	Formáty:	Měřítko:	
DUSP+PDPS	7/2021	2x A4	1: 50	

S-kód:	Stupeň dokumentace:	Část:	Objekt:	Podoblet:	Příloha:	Revize:
S 6 2 2 0 0 0 1 9 2	-	P D P S	- D 2 2 0 1	- S 0 0 1 7 2 0 1	- X X	- 2 - 1 0 2 - 0 0 0

DOKUMENT LZE UŽÍVAT POUZE VE SMYSLU PŘÍSLUŠNÉ SMLOUVY O DÍLO. ŽÁDNÁ JEHO ČÁST NEMŮŽE BYT DLE ZÁKONA č.121/2000 Sb. KOPÍROVÁNA NEBO JINAK ROZŠÍŘOVÁNA. BEZ SOUHLASU MORAVIA CONSULT Olomouc a.s.