Koordinační vytyčovací výkres km 11,975 - 13,200

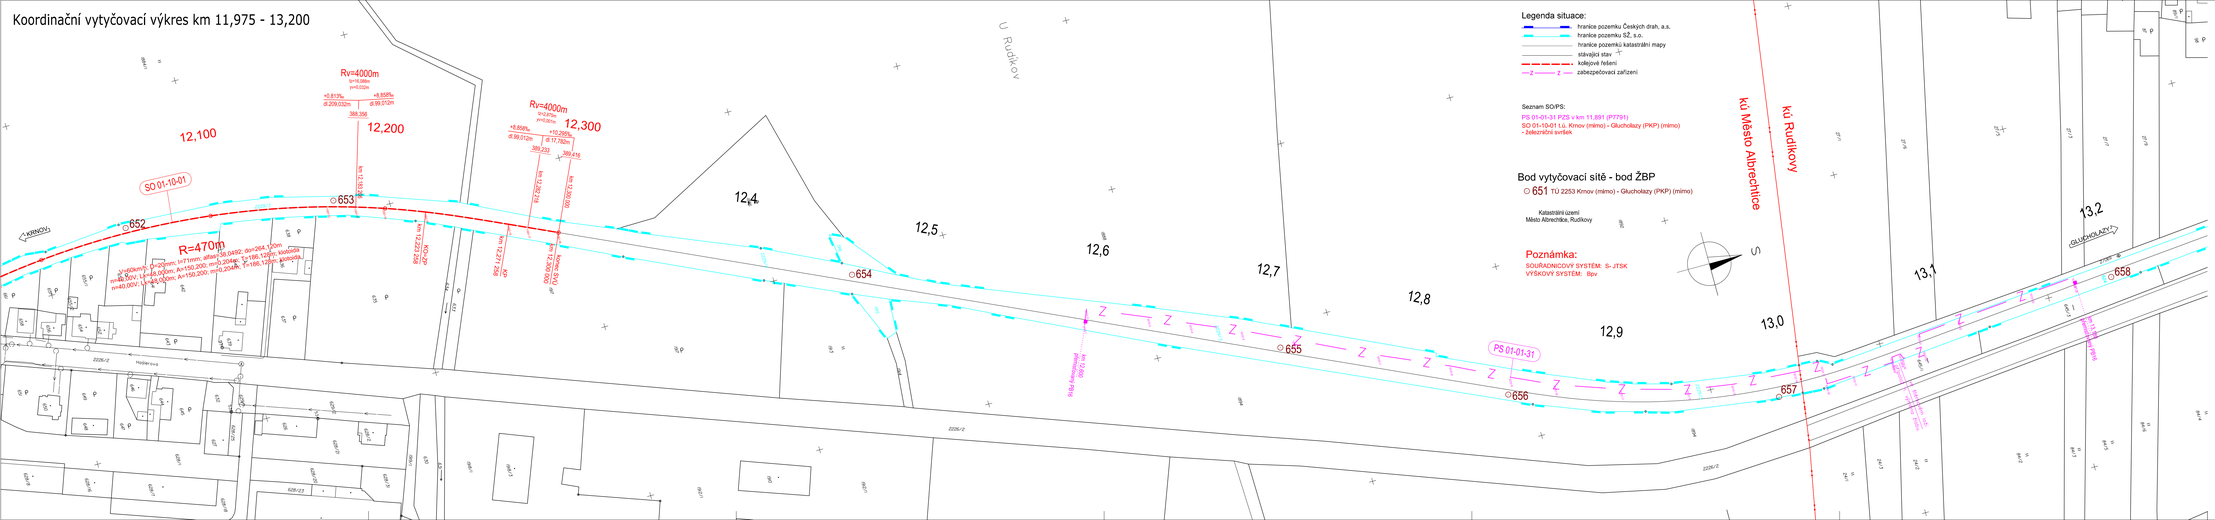

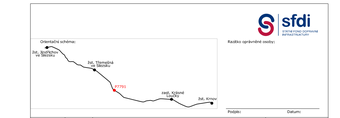

Revize:	Datum:	Popis:	Kontroloval:
000	7/2021	Dořešení odevzdání dokumentace	Ing. Michal Kasej

Stavebník/Investor:	**Správa železnic, státní organizace**
Adresa:	Oblašská 1003/7, 110 00 Praha 1
Zástupce investora:	Stavební správa východ
Adresa:	Nerudova 1, 779 00 Olomouc

Zhotovitel stavby:	**MORAVIA CONSULT Olomouc a.s.**
Adresa:	Legionářská 1085/8, 779 00 Olomouc
Kontakt:	T: +420 585 570 444 E: morava@moravia.cz
Zhotovitel objektu:	**MORAVIA CONSULT Olomouc a.s.**
Adresa:	Legionářská 1085/8, 779 00 Olomouc
Kontakt:	T: +420 585 570 444 E: morava@moravia.cz

Hlavní projektant (HIP):	Specialista:	Odpovědný projektant:	Zpracoval:
Ing. Michal Kasej	Ing. Zdeněk Dohnal	Ing. Zdeněk Dohnal	

Název stavby/akce:	**Rekonstrukce a doplnění závor na přejezdu P7791 v km 11,891 trati Krnov (mimo) - Glucholazy (PKP) (mimo)**
Název části:	Koordinační vytyčovací výkres
Název objektu:	
Název přílohy:	Koordinační vytyčovací výkres km 11,975 - 13,200
Název dílčí části přílohy:	
Kraj:	Moravskoslezský
Katastrální území:	Město Albrechtice [693391] Rudíkovy [770639]
Tržiště:	2253 06
Stupeň dokumentace:	DUSP+PDPS
Datum zpracování:	7/2021
Formáty:	7 x A4
Měřítko:	1:1000

Označení (Evidč):	5622000192
Zakázka:	20-065-232-SR
Označení části:	N.1.5.4
Označení objektu/komplexu:	
Číslo přílohy:	3.2.
Paré:	

DOKUMENT JE CHRÁNĚN PODLE ZÁKONA Č. 121/2000 SB. O PRÁVU AUTORSKÉM, PRÁVECH SOUVISEJÍCÍCH S PRÁVEM AUTORSKÝM A O ZMĚNĚ NĚKTERÝCH ZÁKONŮ (AUTORSKÝ ZÁKON), V PLATNÉM ZNĚNÍ. ZHOTOVITEL NEMÁ ŽÁDNÉ VLASTNICKÉ NEBO JINÉ VLASTNICKÉ PRÁVO K PŘEDANÝM DOKUMENTŮM. BEZ SOUHLASU ZHOTOVITELE JE ZAKÁZÁNO JAKÉKOLIV ROZMNOŽOVÁNÍ, ROZŠIŘOVÁNÍ, ÚPRAVY NEBO JINÉ ZÁSAHY DO DOKUMENTU.