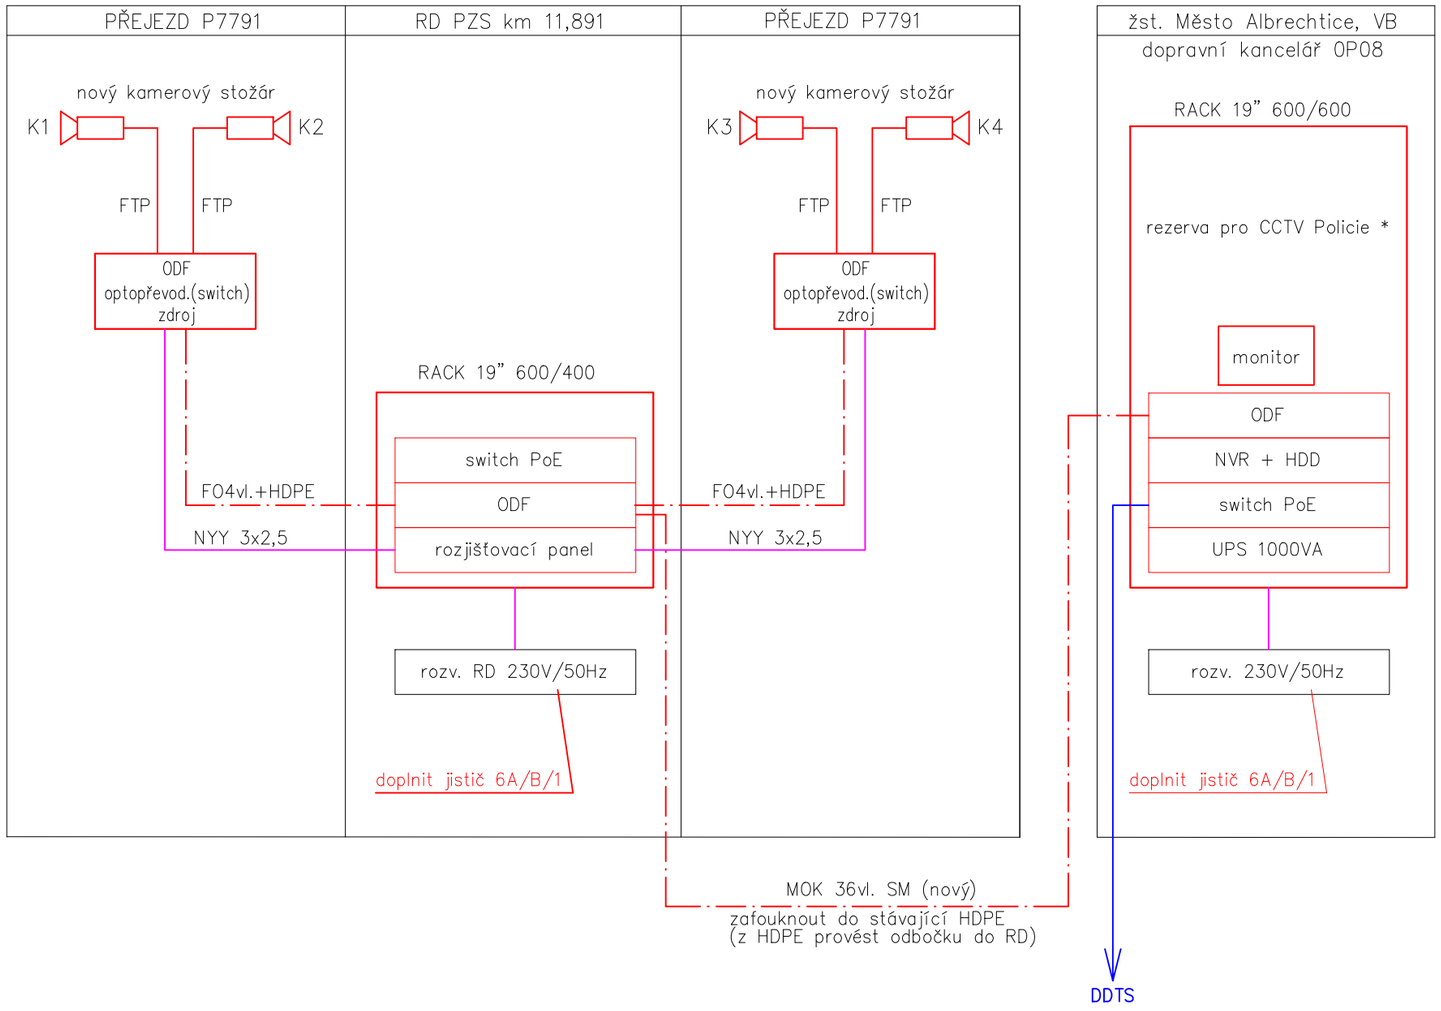

FO optický kabel 4vl.
FTP kabel FTPz 4x2x0,5 cat.6
* rezerva pro budoucí kamerový systém Policie ČR (detekce přestupků) – v tomto projektu neřešeno

zařízení, dodaná v rámci tohoto PS
zařízení, řešená v rámci jiných částí stavby
stávající zařízení, popis

Orientační schéma:

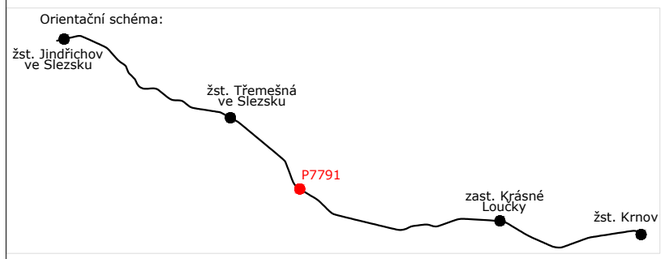

Razítko oprávněné osoby:

Podpis: Datum:

Revize:	Datum:	Popis:	Kontroloval:
000	7/2021	Definitivní odevzdání dokumentace	Ing. Michal Kasaj

Stavebník/Investor:	**Správa železnic, státní organizace**
Adresa:	Dlážděná 1003/7, 110 00 Praha 1
Zástupce investora:	Stavební správa východ
Adresa:	Nerudova 1, 779 00 Olomouc

Zhotovitel stavby:	**MORAVIA CONSULT Olomouc a.s.**
Adresa:	Legionářská 1085/8, 779 00 Olomouc
Kontakt:	T: +420 585 570 444 E: moravia@moravia.cz
Zhotovitel objektu:	**Signal Projekt s.r.o.**
Adresa:	Vídeňská 55, 639 00 Brno
Kontakt:	T: +420 543 233 962 E: projekce@signalprojekt.cz

Hlavní projektant (HIP):	Specialista:	Odpovědný projektant:	Zpracovatel:
Ing. Michal Kasaj	Ing. Helena Havlenová	Ing. Helena Havlenová	Ing. Helena Havlenová

Název stavby/akce:	**Rekonstrukce a doplnění závor na přejezdu P7791 v km 11,891 trati Krnov (mimo) - Glucholazy (PKP) (mimo)**		Označení (S-kód): S622000192 Zakázka: 20-085-232-SR
Název části:	Přejezdové zabezpečovací zařízení		Označení části: D.1.2.3
Název objektu:	Kamery na přejezdu P7791 v km 11,891		Označení objektu/komplexu: **PS 01-02-31**
Název přílohy: Název dílčí části přílohy:	Blokové schéma		Číslo přílohy: **3** Paré:
Kraj: Moravskoslezský	Katastrální území: Město Albrechtice [693391]	TUDU: 2253 06	
Stupeň dokumentace: DUSP+PDPS	Datum zpracování: 7/2021	Formáty: 2x A4	Měřítko: 1:500

S-kód:	Stupeň dokumentace:	Část:	Objekt:	Podobjekt:	Příloha:	Revize:
S622001992	_PDPS	_D1203	_PS01023	_XX	_3_	_000

DOKUMENT LZE UŽÍVAT POUZE VE SMYSLU PŘÍSLUŠNÉ SMLOUVY O DÍLO. ŽÁDNÁ JEHO ČÁST NEMŮŽE BÝT DLE ZÁKONA č.121/2000 Sb. KOPÍROVÁNA NEBO JINAK ROZŠIŘOVÁNA BEZ SOUHLASU MORAVIA CONSULT Olomouc a.s.