# PODÉLNÝ PROFIL 1:1000/1:100




sfdi
STÁTNÍ FOND DOPRAVNÍ INFRASTRUKTURY

Razítko oprávněné osoby:

Orientační schéma:

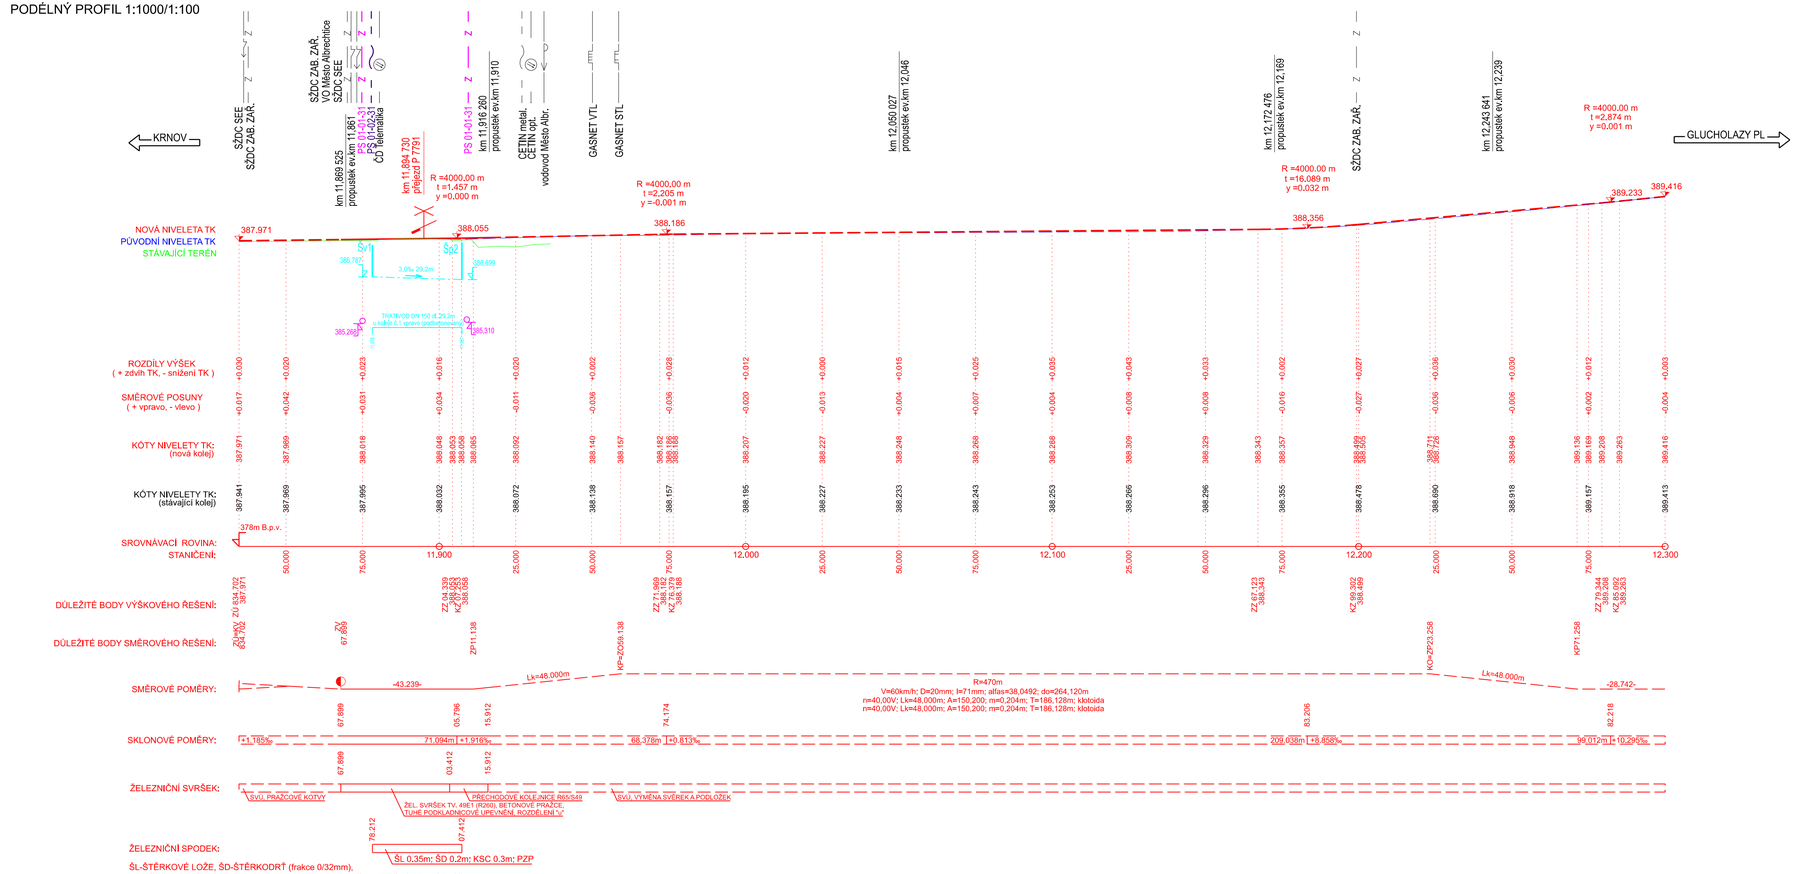


Podpis: Datum:

| Revize: | Datum: | Popis: | Kontroloval: |
|---|---|---|---|
| 000 | 7/2021 | Definitivní odevzdání dokumentace | Ing. Michal Kasaj |
| | | | |
| | | | |
| | | | |

| | | |
|---|---|---|
| Stavebník/Investor: | **Správa železnic, státní organizace** | SPRÁVA ŽELEZNIC |
| Adresa: | Dlážděná 1003/7, 110 00 Praha 1 | |
| Zástupce investora: | Stavební správa východ | |
| Adresa: | Nerudova 1, 779 00 Olomouc | |
| Zhotovitel stavby: | **MORAVIA CONSULT Olomouc a.s.** | MCO |
| Adresa: | Legionářská 1085/8, 779 00 Olomouc | |
| Kontakt: | T: +420 585 570 444<br>E: moravia@moravia.cz | |
| Zhotovitel objektu: | **MORAVIA CONSULT Olomouc a.s.** | MCO |
| Adresa: | Legionářská 1085/8, 779 00 Olomouc | |
| Kontakt: | T: +420 585 570 444<br>E: moravia@moravia.cz | |

| Hlavní projektant (HIP): | Specialista: | Odpovědný projektant: | Zpracovatel: |
|---|---|---|---|
| Ing. Michal Kasaj | Ing. Michal Kasaj | Ing. Michal Kasaj | Ing. Michal Kasaj |
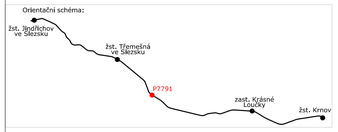
| | | | |
|---|---|---|---|
| Název stavby/akce: | **Rekonstrukce a doplnění závor na přejezdu P7791 v km 11,891 trati Krnov (mimo) - Glucholazy (PKP) (mimo)** | | Označení (S-kód): S622000192 |
| | | | Zakázka: 20-085-232-SR |
| Název části: | Kolejový svršek a spodek | | Označení části: D.2.1.01 |
| Název objektu: | t.ú. Krnov (mimo) - Glucholazy (PKP) (mimo) - železniční svršek<br>t.ú. Krnov (mimo) - Glucholazy (PKP) (mimo) - železniční spodek | | Označení objektu/komplexu: SK 01-21-02 |
| Název přílohy: | Podélný profil | | Číslo přílohy: 2. 0.0.2 |
| Název dílčí části přílohy: | | | Paré: |
| Kraj: | Katastrální území: Město Albrechtice [693391] | TUDU: 2253 06 | |
| Stupeň dokumentace: DUSP+PDPS | Datum zpracování: 7/2021 | Formáty: 4 x A4 | Měřítko: 1:1000/100 |

| S-kód: | Stupeň dokumentace: | Část: | Objekt: | Podobjekt: | Příloha: | Revize: |
|---|---|---|---|---|---|---|
| S 6 2 2 0 0 0 1 9 2 | – P D P S | – D 2 1 0 1 | – S K 0 1 2 1 0 2 | – X X | – 2 – 0 0 2 | – 0 0 0 |

DOKUMENT LZE UŽÍVAT POUZE VE SMYSLU PŘÍSLUŠNÉ SMLOUVY O DÍLO, ŽÁDNÁ JEHO ČÁST NEMŮŽE BÝT DLE ZÁKONA č.121/2000 Sb. KOPÍROVÁNA NEBO JINAK ROZŠIŘOVÁNA BEZ SOUHLASU MORAVIA CONSULT Olomouc a.s.