Koordinační vytyčovací výkres km 11,800 - 11,975

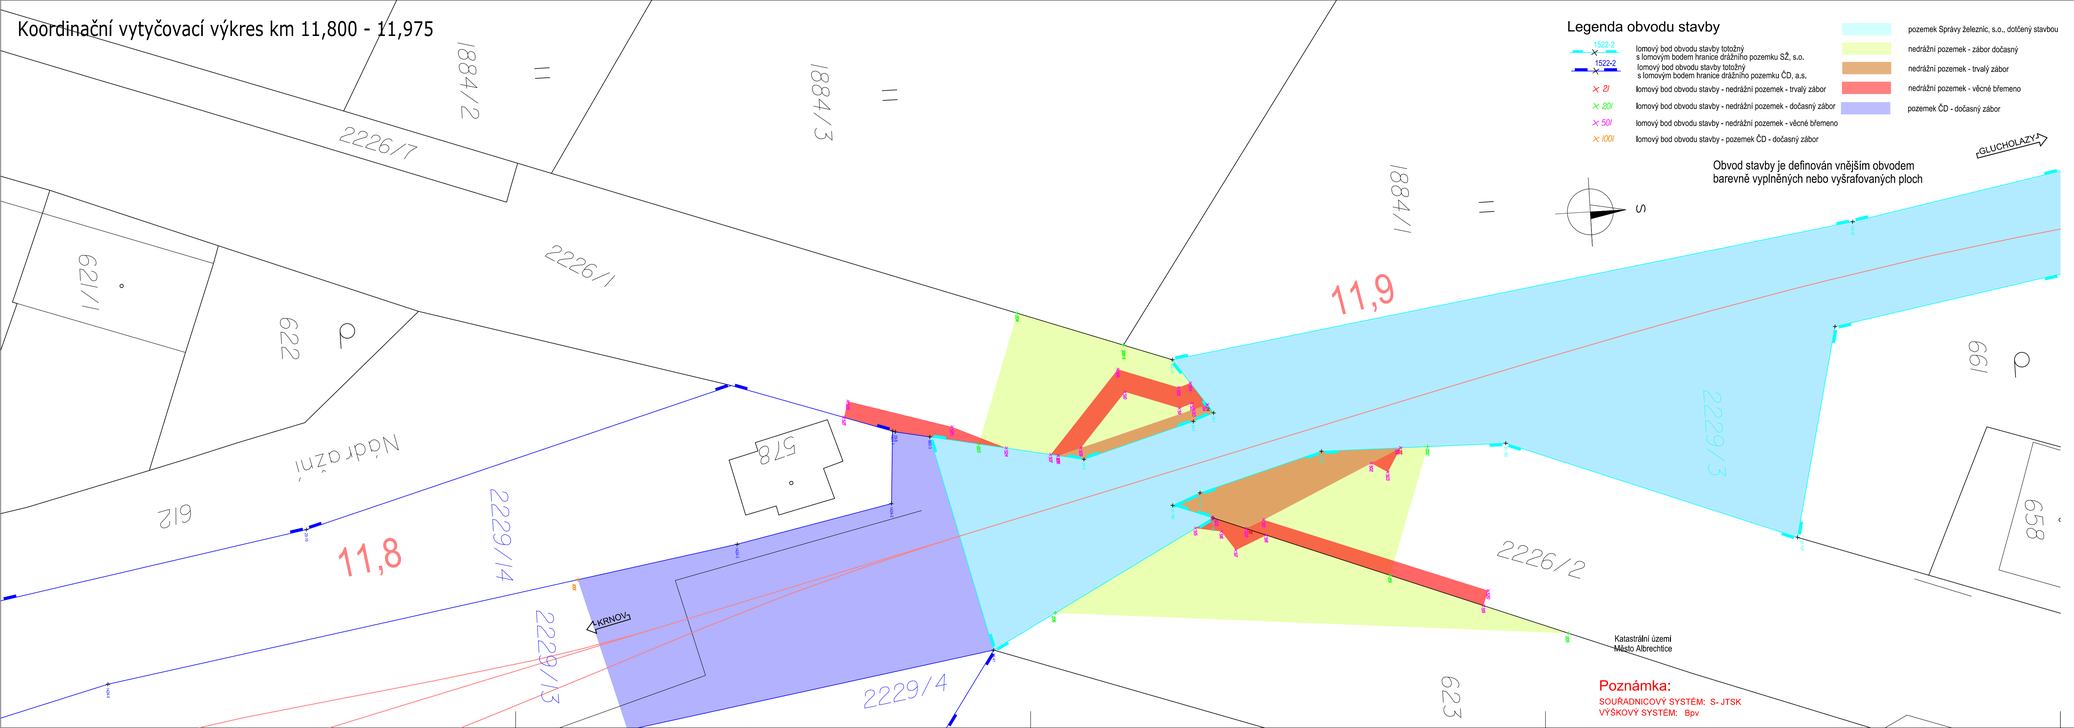

Legenda obvodu stavby

- 1522-2 — lomový bod obvodu stavby totožný s lomovým bodem hranice drážního pozemku SŽ, s.o.
- 1522-2 — lomový bod obvodu stavby totožný s lomovým bodem hranice drážního pozemku ČD, a.s.
- 21 — lomový bod obvodu stavby - nedrážní pozemek - trvalý zábor
- 201 — lomový bod obvodu stavby - nedrážní pozemek - dočasný zábor
- 501 — lomový bod obvodu stavby - nedrážní pozemek - věcné břemeno
- 1001 — lomový bod obvodu stavby - pozemek ČD - dočasný zábor

- pozemek Správy železnic, s.o., dotčený stavbou
- nedrážní pozemek - zábor dočasný
- nedrážní pozemek - trvalý zábor
- nedrážní pozemek - věcné břemeno
- pozemek ČD - dočasný zábor

Poznámka:
SOUŘADNICOVÝ SYSTÉM: S- JTSK
VÝŠKOVÝ SYSTÉM: Bpv

sfdi
Státní fond dopravní infrastruktury

Orientační schéma:

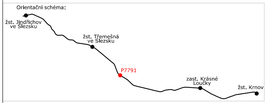

Razítko oprávněné osoby:

Podpis: Datum:

Revize:	Datum:	Popis:	Kontroloval:
000	7/2021	Definitivní odevzdání dokumentace	Ing. Michal Kasaj

Stavebník/Investor:	**Správa železnic, státní organizace**
Adresa:	Dlážděná 1003/7, 110 00 Praha 1
Zástupce investora:	Stavební správa východ
Adresa:	Nerudova 1, 779 00 Olomouc

SPRÁVA ŽELEZNIC

Zhotovitel stavby:	**MORAVIA CONSULT Olomouc a.s.**
Adresa:	Legionářská 1085/8, 779 00 Olomouc
Kontakt:	T: +420 585 570 444 E: moravia@moravia.cz
Zhotovitel objektu:	**MORAVIA CONSULT Olomouc a.s.**
Adresa:	Legionářská 1085/8, 779 00 Olomouc
Kontakt:	T: +420 585 570 444 E: moravia@moravia.cz

Hlavní projektant (HIP):	Specialista:	Odpovědný projektant:	Zpracovatel:
Ing. Michal Kasaj	Ing. Zdeněk Dohnal	Ing. Zdeněk Dohnal	Ing. Zdeněk Dohnal

Název stavby/akce:	**Rekonstrukce a doplnění závor na přejezdu P7791 v km 11,891 trati Krnov (mimo) - Glucholazy (PKP) (mimo)**		Označení (S-4dd): S622000192
			Zakázka: 20-085-232-SR
Název části:	Obvod stavby		Označení části: N.1.5.5
Název objektu:			Označení objektu/komplexu:
Název přílohy:	Obvod stavby výkres km 11,800 - 11,975		Číslo přílohy: 2.1.
Název dílčí části přílohy:			Parč:
Kraj:	Katastrální území:		TUDU:
Moravskoslezský	Město Albrechtice [693391]		2253 06
Stupeň dokumentace:	Datum zpracování:	Formáty:	Měřítko:
DUSP+PDPS	7/2021	5 x A4	1:250

Etapa	Stupeň dokumentace	Část	Objekt	Podobjekt	Aktivita	Revize
S 6 2 2 0 0 0 1 9 2	P D P S	N I S X X X X X X	X X X X X	X X X	X X X X	0 0 0

DOKUMENT LZE UŽÍVAT POUZE VE SMYSLU PŘÍSLUŠNÉ SMLOUVY O DÍLO, ZÁKONA JEHO ČÁSTI NEBO JEHO USTANOVENÍ, JINAK NEZÁVISLÝCH NEBO JINAK NEZÁVISLÝCH, BEZ SOUHLASU MORAVIA CONSULT Olomouc a.s.