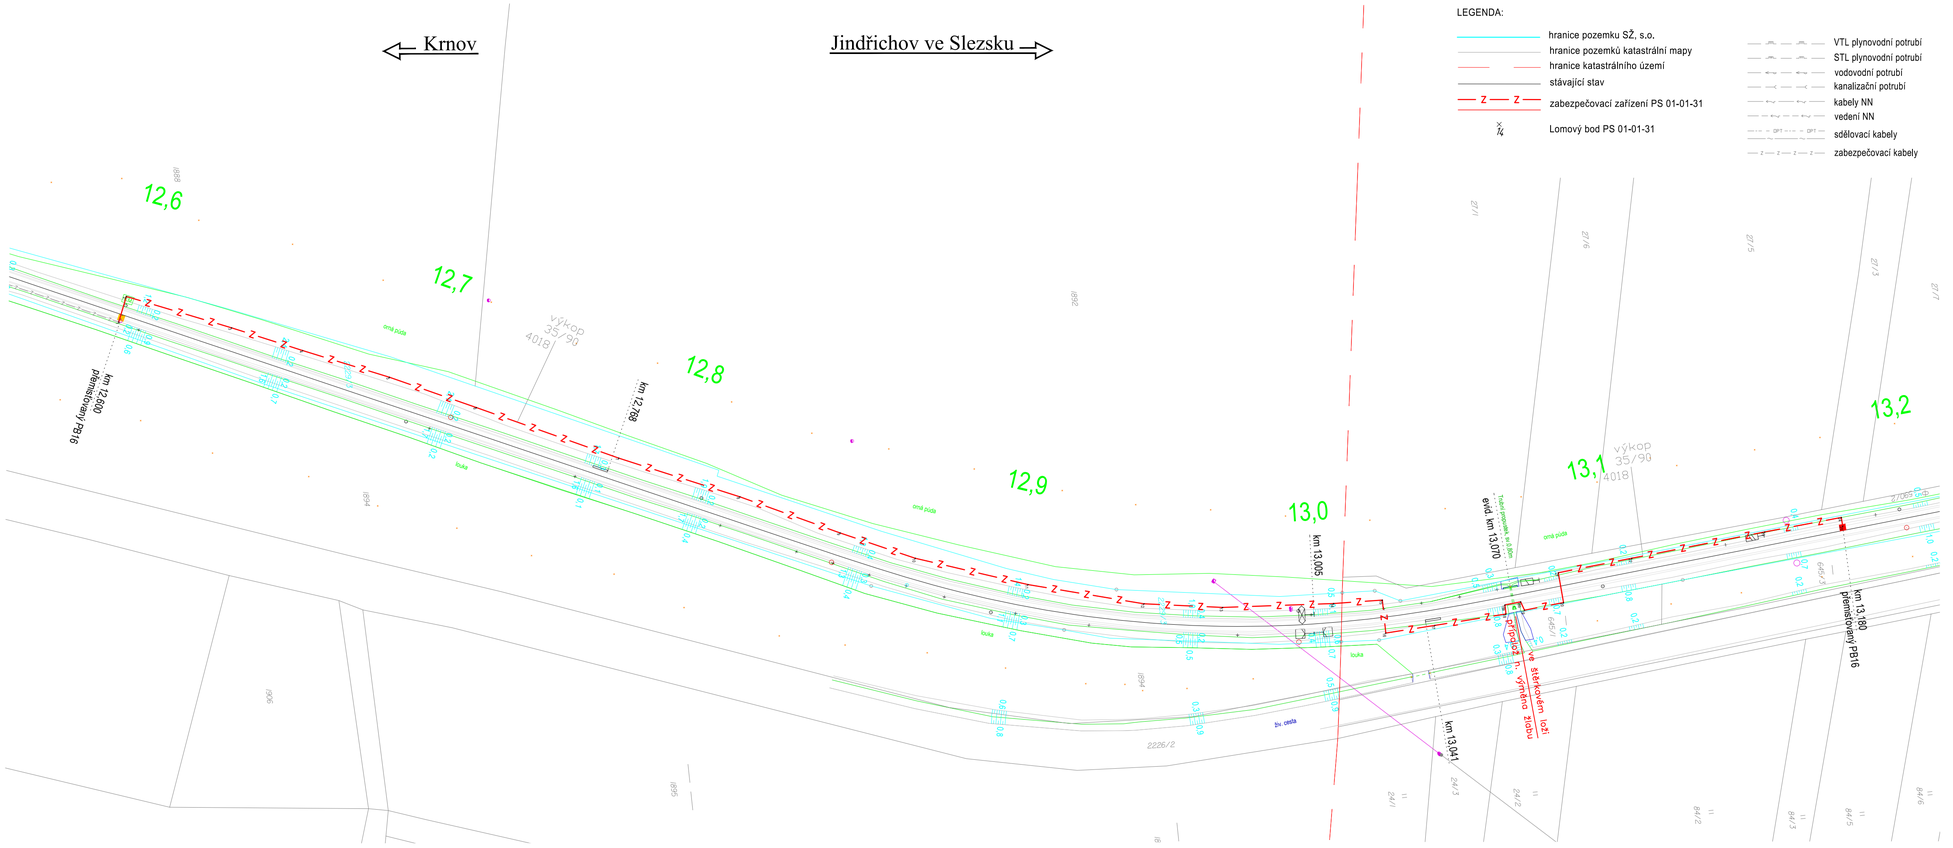

Orientační schéma:

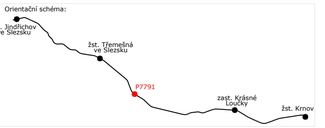

Razítko oprávněné osoby:

Podpis: Datum:

Revize:	Datum:	Popis:	Kontroloval:
000	7/2021	Definitivní odevzdání dokumentace	Ing. Michal Kasaj

Stavebník/Investor:	**Správa železnic, státní organizace**
Adresa:	Dlážděná 1003/7, 110 00 Praha 1
Zástupce investora:	Stavební správa východ
Adresa:	Nerudova 1, 779 00 Olomouc

Zhotovitel stavby:	**MORAVIA CONSULT Olomouc a.s.**
Adresa:	Legionářská 1085/8, 779 00 Olomouc
Kontakt:	T: +420 585 570 444 E: moravia@moravia.cz
Zhotovitel objektu:	**Signal Projekt s.r.o.**
Adresa:	Vídeňská 55, 639 00 Brno
Kontakt:	T: +420 543 233 962 E: projekce@signalprojekt.cz

Hlavní projektant (HIP):	Specialista:	Odpovědný projektant:	Zpracovatel:
Ing. Michal Kasaj	Mgr. Radek Böhm	Jaromír Kielor	Jaromír Kielor

Název stavby/akce:	**Rekonstrukce a doplnění závor na přejezdu P7791 v km 11,891 trati Krnov (mimo) - Glucholazy (PKP) (mimo)**	Označení (S-kód): S622000192
		Zakázka: 20-085-232-SR
Název části:	Přejezdové zabezpečovací zařízení	Označení části: D.1.1.03
Název objektu:	PZS v km 11,891 (P7791)	Označení objektu/komplexu: **PS 01-01-31**
Název přílohy:	Polohopisný výkres	Číslo přílohy: **2. 102**
Název dílčí části přílohy:	od km 12,6 - do km 13,2	Paré:

Kraj:	Katastrální území:	TUDU:
Moravskoslezský	Město Albrechtice [693391]	2253 06

Stupeň dokumentace:	Datum zpracování:	Formáty:	Měřítko:
DUSP+PDPS	7/2021	4 x A4	1:1000

Z-kód:	Stupeň dokumentace:	Část:	Objekt:	Pořadí:	Příloha:	Revize:
S622000192	_PDPS_	01103	PS01013	1	XX	_2_102_000

DOKUMENT LZE UŽÍVAT POUZE VE SMYSLU PŘÍSLUŠNÉ SMLOUVY O DÍLO. ŽÁDNÁ JEHO ČÁST NEMŮŽE BÝT DLE ZÁKONA č.121/2000 Sb. KOPÍROVÁNA NEBO JINAK ROZŠÍŘOVÁNA. BEZ SOUHLASU MORAVIA CONSULT Olomouc a.s.