LEGENDA

- kamery na vlastním stožáru
- zemní kabelová trasa CCTV (optické kabely, HDPE, NYY)
- odbočka z trubky HDPE

Definitivní natočení kamer bude provedeno při realizaci
Technická zpráva je nedílnou součástí dokumentace
Ve společných trasách s kabely zabezpečovacího zařízení jsou zemní práce součástí zab.zař.

- venkovní telefonní objekt (ve společné přístrojové skříni)
- kabelová spojka
- nový traťový kabel TCEPKPFLEY 10XN0,8
- TK stávající TK ČD–Telematika
- DOK stávající DOK ČD–Telematika

VZOROVÝ ŘEZ
(dle ČSN 736005, ČSN 332000–5–52 ed.2, SŽDC S4)

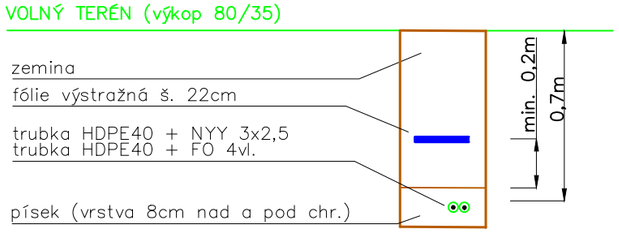

zemnicí pásek bude uložen min. 10cm vedle kabelu (nebo 10cm pod kabel s dodržením předepsaného krytí)

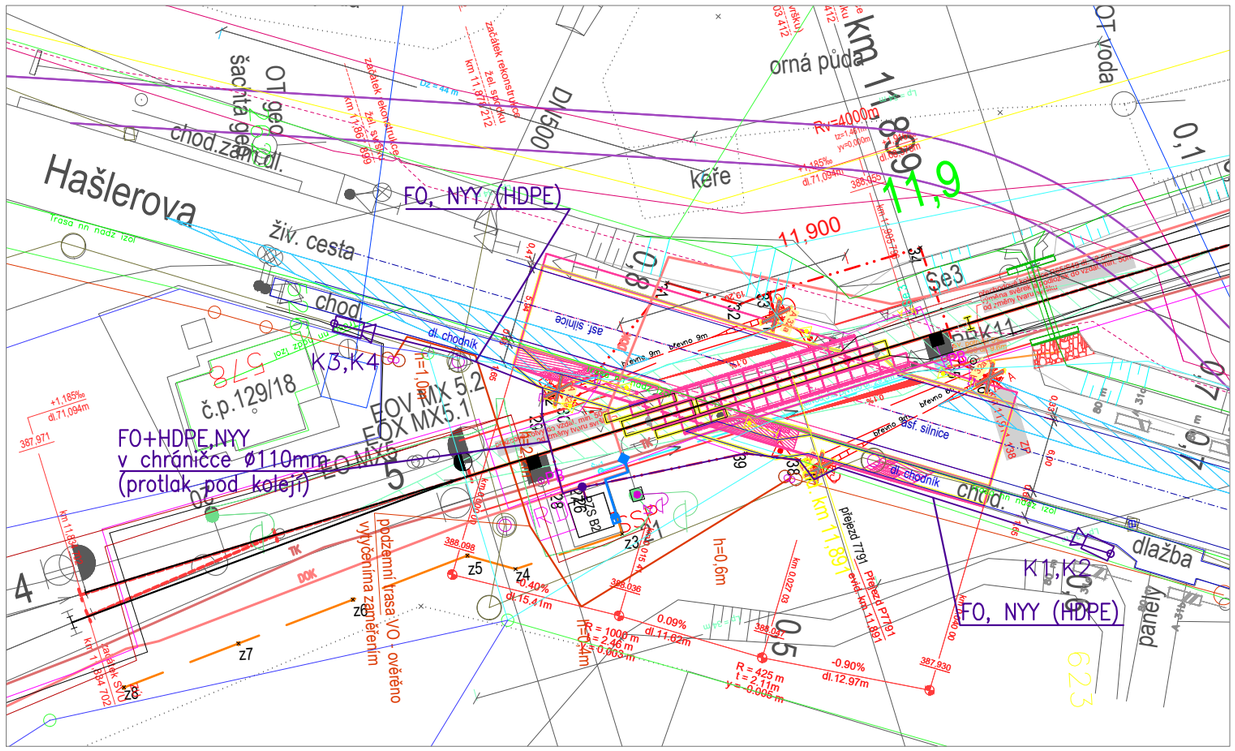

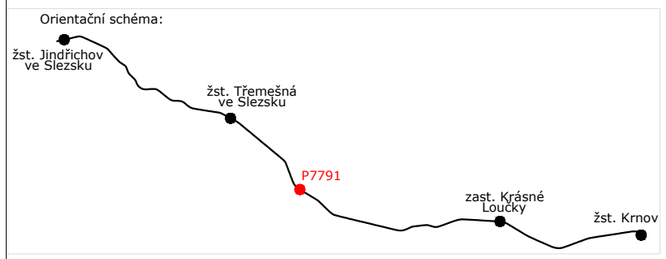

Razítko oprávněné osoby:

Podpis: Datum:

Revize:	Datum:	Popis:	Kontroloval:
000	7/2021	Definitivní odevzdání dokumentace	Ing. Michal Kasaj

Stavebník/Investor:	**Správa železnic, státní organizace**
Adresa:	Dlážděná 1003/7, 110 00 Praha 1
Zástupce investora:	Stavební správa východ
Adresa:	Nerudova 1, 779 00 Olomouc

Zhotovitel stavby:	**MORAVIA CONSULT Olomouc a.s.**
Adresa:	Legionářská 1085/8, 779 00 Olomouc
Kontakt:	T: +420 585 570 444 E: moravia@moravia.cz

Zhotovitel objektu:	**Signal Projekt s.r.o.**
Adresa:	Vídeňská 55, 639 00 Brno
Kontakt:	T: +420 543 233 962 E: projekce@signalprojekt.cz

Hlavní projektant (HIP):	Specialista:	Odpovědný projektant:	Zpracovatel:
Ing. Michal Kasaj	Ing. Helena Havlenová	Ing. Helena Havlenová	Ing. Helena Havlenová

Název stavby/akce:	**Rekonstrukce a doplnění závor na přejezdu P7791 v km 11,891 trati Kmov (mimo) - Glucholazy (PKP) (mimo)**		Označení (S-kód): S622000192 Zakázka: 20-085-232-SR
Název části:	Přejezdové zabezpečovací zařízení		Označení části: D.1.2.3
Název objektu:	Kamery na přejezdu P7791 v km 11,891		Označení objektu/komplexu: **PS 01-02-31**
Název přílohy: Název dílčí části přílohy:	Situace		Číslo přílohy: **2** Paré:
Kraj: Moravskoslezský	Katastrální území: Město Albrechtice [693391]	TUDU: 2253 06	
Stupeň dokumentace: DUSP+PDPS	Datum zpracování: 7/2021	Formáty: 2x A4	Měřítko: 1:500

S-kód:	Stupeň dokumentace:	Část:	Objekt:	Podobjekt:	Příloha:	Revize:
S622000192	PDPS	D.1.2.3	PS 01-02-31	XX	2	000

DOKUMENT LZE UŽÍVAT POUZE VE SMYSLU PŘÍSLUŠNÉ SMLOUVY O DÍLO. ŽÁDNÁ JEHO ČÁST NEMŮŽE BÝT DLE ZÁKONA č.121/2000 Sb. KOPÍROVÁNA NEBO JINAK ROZŠIŘOVÁNA BEZ SOUHLASU MORAVIA CONSULT Olomouc a.s.