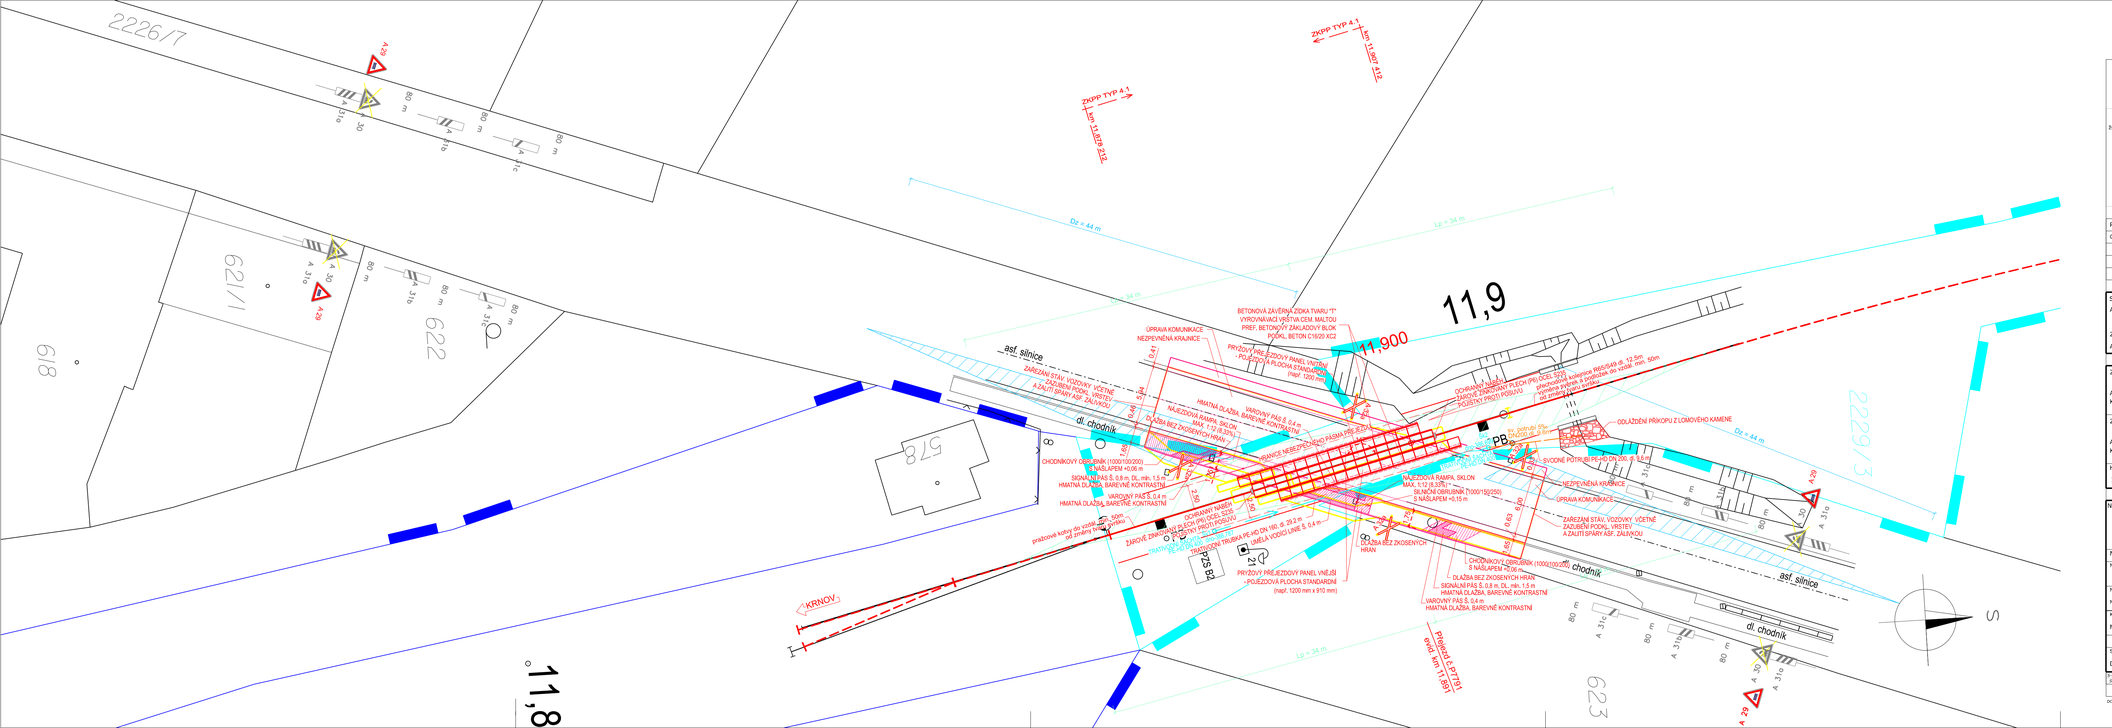
2226/7
621/1
622
618
578
622/3
ZKPP TYP 4.1
km 11,887 ZLZ
ZKPP TYP 4.1
km 11,829 ZSZ
Dz = 44 m
Lp = 34 m
11,900
11,9
11,8
asf. silnice
dl. chodník
KRNOV
P7791
PŘÍSTUPOVÁ CESTA P7791 km 11,891
BETONOVÁ ZÁVĚRNÁ ZDIKA TVARU "T" VYROVNÁVKU (VĚTVA CEM. MALTOU PŘEF. BETONOVÝ ZÁKLADOVÝ BLOK PODKL. BETON C16/20 XC2
PŘECHODOVÝ PŘÍJEZDOVÝ PANEL VNĚJŠÍ - POJEZDOVÁ PLOCHA STANDARDNÍ (např. 1200 mm x 910 mm)
HMATNÁ DLAŽBA, BAREVNĚ KONTRASTNÍ
VAROVNÝ PÁS š. 0,4 m
NÁJEZDOVÁ RAMPA, SKLON MAX. 1:12 (8,33%)
DLAŽBA BEZ ZKOSENÝCH HRAN
SIGNÁLNÍ PÁS š. 0,8 m, DL. min. 1,5 m
CHODNÍKOVÝ OBRUBNÍK (100/20/250) S NÁSLAPEM +0,06 m
ŽÁROVĚ ZINKOVANÁ OCELOVÁ TRUBKA PŘÍHON 180, dl. 2,5 m
UMĚLÁ VODÍCÍ LINIE š. 0,4 m
TRATOLOVÁ DLAŽBA
PŘÍJEZDOVÝ PANEL VNĚJŠÍ - POJEZDOVÁ PLOCHA STANDARDNÍ (např. 1200 mm x 910 mm)
ŽÁROVĚ ZINKOVANÁ OCELOVÁ TRUBKA PŘÍHON 180, dl. 2,5 m
UPRAVA KOMUNIKACE NEZPEVNĚNÁ KRAJNICE
OCHRANNÁ KONSTRUKCE PROTI PODJEZDU
ZÁBRADLÍ SILNIČNÍ S VODOROVNÝMI MADLY
ZÁVĚRNÁ ZDIKA
ODLOŽENÍ PŘÍKOPU Z LOMOVÉHO KAMENE
ZAŘÍZENÍ STAV. VOZOVKY VČETNĚ ZAJIŠTĚNÍ PODKL. VRSTEV A ZAJIŠTĚNÍ SPÁRY ASF. ZÁLIVKOU
ÚPRAVA KOMUNIKACE
NEZPEVNĚNÁ KRAJNICE
SVODNÉ POTRUBÍ PLAST DN 200, dl. 5,6 m
ODVODNĚNÍ KONSTRUKCE PŘÍKOPOVÝMI ŽLABY
PŘÍKOPOVÝ ŽLAB
ŽLABOVKA
ŽLABOVKA