Koordinační vytyčovací výkres km 11,800 - 11,975

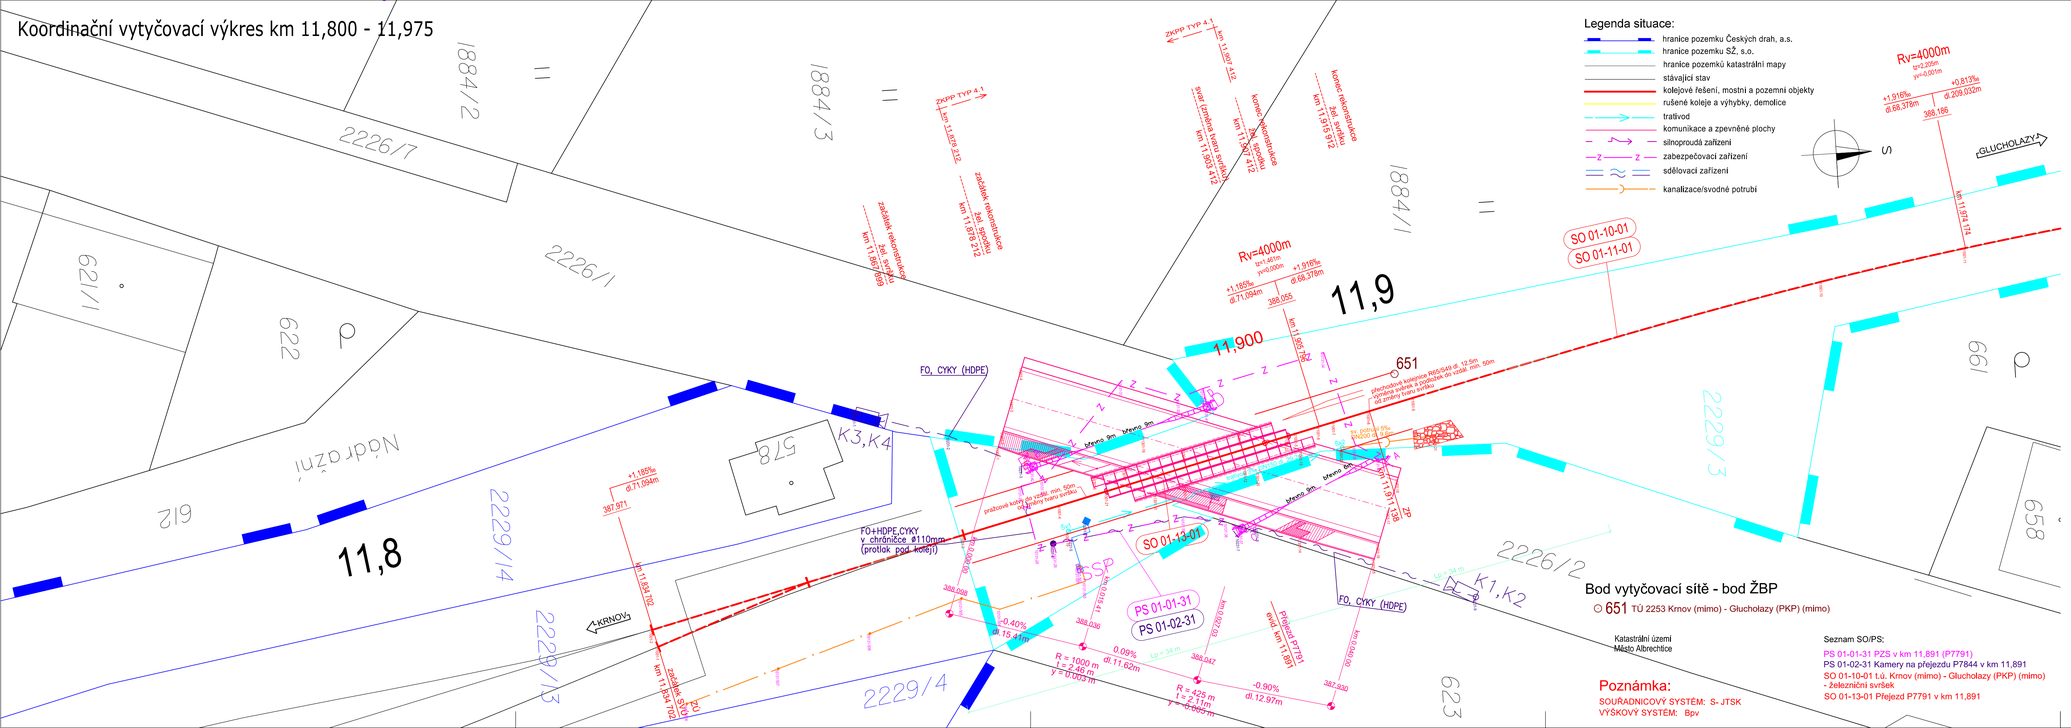
1884/2
1884/3
1884/1
2226/7
2226/1
2226/2
2229/3
2229/4
2229/13
2229/14
622
621/1
612
578
661
658
623
Nádražní
KRNOV
GLUCHOLAZY
11,8
11,9
11,900
ZKPP TYP 4.1
km 11,687 412
km 11,815 412
km 11,903 412
km 11,878 212
km 11,867 699
km 11,974 174
km 11,694 702
km 11,854 702
km 11,861 382
km 11,881 138
zkušební kopání (ověření trasy svršku)
zkušební kopání (ověření trasy spodku)
zkušební kopání (ověření trasy spodku)
zkušební kopání (ověření trasy spodku)
konec rekonstrukce trati spodku
konec rekonstrukce trati spodku
konec rekonstrukce trati spodku
konec rekonstrukce trati spodku
Rv=4000m
+1,916‰
⌀ 68,378m
388,186
+0,813‰
⌀ 209,032m
Rv=4000m
+1,185‰
⌀ 71,094m
388,055
+1,185‰
⌀ 71,094m
387,971
SO 01-10-01
SO 01-11-01
SO 01-13-01
PS 01-01-31
PS 01-02-31
651
FO, CYKY (HDPE)
FO+HDPE,CYKY
v chrániče ø110mm
(protlak pod kolejí)
K3,K4
K1,K2
Mimo 3m
Mimo 3m
Mimo 3m