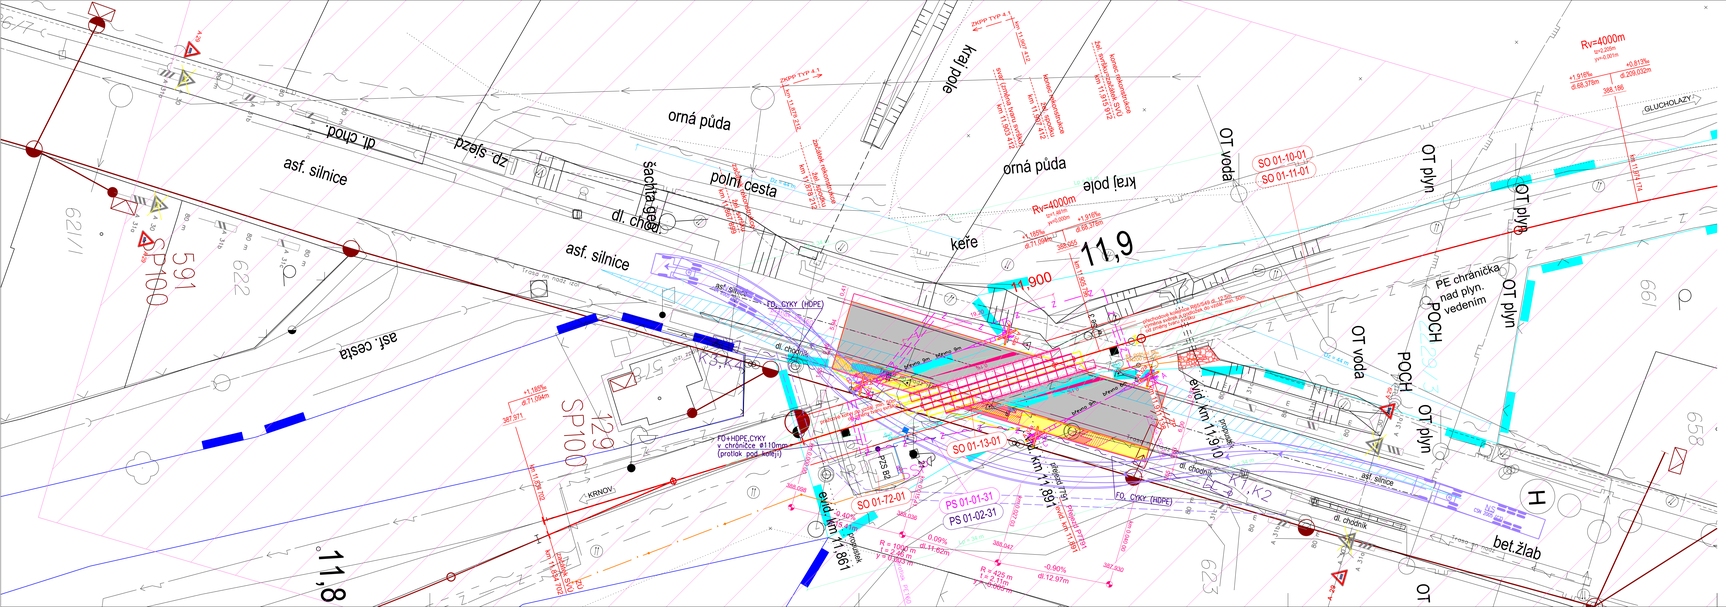

Seznam SO/PS:

PS 01-01-31 PZS v km 11,891 (P7791)
PS 01-02-31 Kamery na přejezdu P7844 v km 11,891
PS 02-02-91 Dálková diagnostika TS ŽDC
SO 01-10-01 t.ú. Krnov (mimo) - Gluchotlazy (PKP) (mimo)
- železniční svršek
SO 01-11-01 t.ú. Krnov (mimo) - Gluchotlazy (PKP) (mimo)
- železniční spodek
SO 01-13-01 Přejezd P7791 v km 11,891
SO 01-72-01 Reléový domek
SO 01-92-01 Kácení mimolesní zeleně

Legenda stávájících inženýrských sítí

- VTL plynovodní potrubí
- STL plynovodní potrubí
- vodovodní potrubí
- kanalizační potrubí
- kabely NN
- kabely VN
- vedení NN
- vedení VN
- kabely NN
- kabely VN
- sdělovací kabely

Legenda situace:

- hranice pozemku Českých drah, a.s.
- hranice pozemku SŽ, s.o.
- hranice pozemků katastrální mapy
- stávající stav
- kolejové ložení, mostní a pozemní objekty
- směrová a výšková úprava koleje
- rušené koleje a výhybky, demolice
- trativod
- komunikace a zpevněné plochy
- zabezpečovací zařízení
- uzemnění
- sdělovací zařízení
- kanalizace/svodné potrubí
- chodník (betonová dlažba tl. 60/80 mm)
- vozovka (asfalt)
- OP sítnice I. třídy (50 m od osy komunikace)
- dočasná komunikace (silniční panely)
- dočasný chodník š. 1 m (silniční panely/štěrk)
- související investice

Orientační schéma:

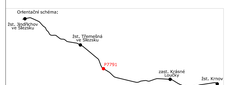

Rastrový správněcí soubor:

Podpis: Datum:

Revize:	Datum:	Popis:	Kontroloval:
000	7/2021	Definitivní odevzdání dokumentace	Ing. Michal Kasaj

Stavebník/Investor:	**Správa železnic, státní organizace**
Adresa:	Dlážděná 1003/7, 110 00 Praha 1
Zástupce investora:	Stavební správa východ
Adresa:	Nerudova 1, 779 00 Olomouc

Zhotovitel stavby:	**MORAVIA CONSULT Olomouc a.s.**
Adresa:	Legionářská 1085/8, 779 00 Olomouc
Kontakt:	T: +420 585 570 444 E: moravia@moravia.cz
Zhotovitel objektu:	**MORAVIA CONSULT Olomouc a.s.**
Adresa:	Legionářská 1085/8, 779 00 Olomouc
Kontakt:	T: +420 585 570 444 E: moravia@moravia.cz

Hlavní projektant (HIP):	Specialista:	Odpovědný projektant:	Zpracovatelé:
Ing., Michal Kasaj	Ing., Michal Kasaj	Ing., Michal Kasaj	Ing., Michal Kasaj

Název stavby/akce:	**Rekonstrukce a doplnění závor na přejezdu P7791 v km 11,891 trati Krnov (mimo) - Gluchotlazy (PKP) (mimo)**		Označení (S-Hdd): SŽ22000192
Název části:	Koordinační situační výkres		Zakázka: 20-085-232-SR
Název objektu:			Označení části: C.3
Název přílohy:	Koordinační situační výkres km 11,800 – 11,975		Označení objektu/komplexu:
Název dílčí části přílohy:			Číslo přílohy: 1.
Kraj:	Katastrální území:	TUDU:	Pare:
Moravskoslezský	Město Albrechtice [693391]	2253 06	
Stupeň dokumentace:	Datum zpracování:	Formát/ks:	Měřítko:
DUSP+PDPS	7/2021	6 x A4	1:250

DOKUMENT LZE ŽÍT POUZE VE SMYSLU PŘÍSLUŠNÉ SMLOUVY O DÍLO, ZNÁMÝ JEHO ČÁST NEBO JEJÍ ÚPLNÉ ZNĚNÍ/ÚZ/ZVEŘEJNĚNÍ BEZ PŘEDCHOZÍHO SOUHLASU AUTORA PROJEKTOVÉHO DÍLA (ZÁKON O AUTORSKÉM PRÁVU A PRÁVECH SOUVISEJÍCÍCH) JE ZAKÁZÁNO.