žst. Město Albrechtice

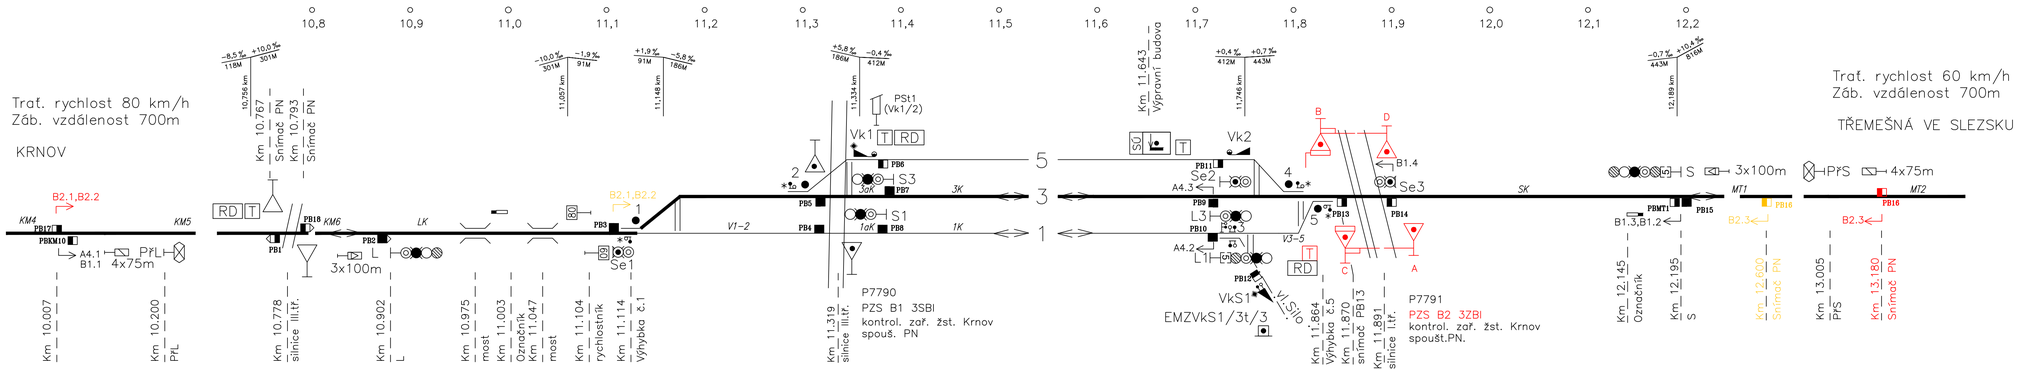

NA/Z KOL.	ROZHODNÉ VÝHYBKY	TABULKA VJEZDOVÝCH RYCHLOSTÍ	
		RYCHLOSTI OD/DO	
		Krnova	Třemešné ve Slezku
1		60 km/h	50 km/h
3		60 km/h	60 km/h

Tabulka výhybek

č.v.	km	Druh	Soustava žel.svršku	Poměr	Směr	Poloha výh.	Druh pražců	Přestav.	Poznámka
1	11,114	J	S49	1:12–500	L	p	D	elmot.	
2	11,279	J	S49	1:9–300	L	l	D	elmot.	
3	11,761	J	A	6'	P	p	OC	místní	☐ 3t/3de VKS
4	11,831	J	T	6'	P	p	D	elmot.	
5	11,864	J	T	1:9–300	L	l	D	elmot.	

Tabulka návěstidel

Název	Poloha v km	Název	Poloha v km
PřL	10,200	Se1	11,105
L	10,902	Se2	11,767
S1	11,350	Se3	11,898
S3	11,350		
L3	11,757		
L1	11,757		
S	12,195		
PřS	13,005		

Poznámky:

KM4 – Počítací úsek ohraničený počítacími body PBKM8 a PBKM10
KM5 – Počítací úsek ohraničený počítacími body PB17 a PB18
KM6 – Počítací úsek ohraničený počítacími body PB1 a PB2
MT1 – Počítací úsek ohraničený počítacími body PB15 a PB16
PBMT1 – Počítací bod ohraničující úsek MT2 od M. Albrechtic

* – zámek uzamčený ve sklopené poloze, klíče uloženy v Žst. Krnov u dispečera DOZ

Nově zabezpečovací zařízení PS 01–01–31
Přemísťovaný snímač PN

Orientační schéma:

Razítko oprávněné osoby:

Podpis: Datum:

Revize:	Datum:	Popis:	Kontroloval:
000	7/2021	Definitivní odevzdání dokumentace	Ing. Michal Kasaj

Stavebník/Investor: **Správa železnic, státní organizace**
Adresa: Dlážděná 1003/7, 110 00 Praha 1
Zástupce investora: Stavební správa východ
Adresa: Nerudova 1, 779 00 Olomouc

Zhotovitel stavby: **MORAVIA CONSULT Olomouc a.s.**
Adresa: Legionářská 1085/8, 779 00 Olomouc
Kontakt: T: +420 585 570 444
E: moravia@moravia.cz

Zhotovitel objektu: **Signal Projekt s.r.o.**
Adresa: Videňská 55, 639 00 Brno
Kontakt: T: +420 543 233 962
E: projekce@signalprojekt.cz

Hlavní projektant (HIP):	Specialista:	Odpovědný projektant:	Zpracovatel:
Ing. Michal Kasaj	Mgr. Radek Böhm	Jaromír Kielor	Jaromír Kielor

Název stavby/akce:	Rekonstrukce a doplnění závor na přejezdu P7791 v km 11,891 trati Krnov (mimo) - Glucholazy (PKP) (mimo)	Označení (S-kód): S622000192
		Zakázka: 20-085-232-SR
Název části:	Přejezdové zabezpečovací zařízení	Označení části: D.1.1.03
Název objektu:	PZS v km 11,891 (P7791)	Označení objektu/komplexu: **PS 01-01-31**
Název přílohy: / Název dílčí části přílohy:	Situační schéma ŽST Město Albrechtice	Číslo přílohy: **2. 201**
Kraj: Moravskoslezský	Katastrální území: Město Albrechtice [693391] / TUDU: 2253 06	Paré:
Stupeň dokumentace: DUSP+PDPS	Datum zpracování: 7/2021 / Formáty: 5 x A4 / Měřítko: -	

X-axis: 4 8 2 2 0 0 0 1 9 Y-axis: 2 0 8 2 Stupeň dokumentace: DUSP+PDPS Část: 0 1 0 3 Objekt: 2 5 0 1 0 1 3 1 Profilující část: 4 4 Příloha: 2 0 1 Revize: 0 0 0

DOKUMENT LZE UŽÍVAT POUZE VE SMYSLU PŘÍSLUŠNÉ SMLOUVY O DÍLO. ŽÁDNÁ JEHO ČÁST NEMŮŽE BÝT DLE ZNAČKA 1 121/2000 Sb. KOPÍROVÁNA NEBO JINAK ROZŠIŘOVÁNA BEZ SOUHLASU MORAVIA CONSULT Olomouc a.s.