




Razítko oprávněné osoby:



Podpis: Datum:

Revize:	Datum:	Popis:	Kontroloval:
000	7/2021	Definitivní odevzdání dokumentace	Ing. Michal Kasaj


Stavebník/Investor:	Správa železnic, státní organizace	
Adresa:	Dlážděná 1003/7, 110 00 Praha 1	
Zástupce investora:	Stavební správa východ	
Adresa:	Nerudova 1, 779 00 Olomouc	

Zhotovitel stavby:	MORAVIA CONSULT Olomouc a.s.			
Adresa:	Legionářská 1085/8, 779 00 Olomouc			
Kontakt:	T: +420 585 570 444 E: moravia@moravia.cz			
Zhotovitel objektu:	Signal Projekt s.r.o.			
Adresa:	Vídeňská 55, 639 00 Brno			
Kontakt:	T: +420 543 233 962 E: projekce@signalprojekt.cz			
Hlavní projektant (HIP):	Specialista:	Odpovědný projektant:	Zpracovatel:	
Ing. Michal Kasaj	Mgr. Radek Böhm	Jaromír Kielor	Jaromír Kielor	

Název stavby/akce:	Rekonstrukce a doplnění závor na přejezdu P7791 v km 11,891 trati Krnov (mimo) - Glucholazy (PKP) (mimo)			Označení (S-kód): S622000192
Název části:	Přejezdové zabezpečovací zařízení			Zakázka: 20-085-232-SR
Název objektu:	PZS v km 11,891 (P7791)			Označení části: D.1.1.03
Název přílohy:	Vzorové řezy			Označení objektu/komplexu: PS 01-01-31
Název dílčí části přílohy:				Číslo přílohy: 2. 700
Kraj:	Katastrální území:	TUDU:		Paré:
Moravskoslezský	Město Albrechtice [693391]	2253 06		
Stupeň dokumentace:	Datum zpracování:	Formáty:	Měřítko:	
DUSP+PDPS	7/2021	7 x A4	-	

S-kód:	Stupeň dokumentace:	Část:	Objekt:	Podoblast:	Příloha:	Revize:
S 6 2 2 0 0 0 1 9 2	- P D P S	- D 1 1 0 3	- P S 0 1 0 1 3 1	- X X	- 2 - 7 0 0	- 0 0 0


Vzorový řez uložení zab. kabelů
v kabelovém výkopu podél koleje

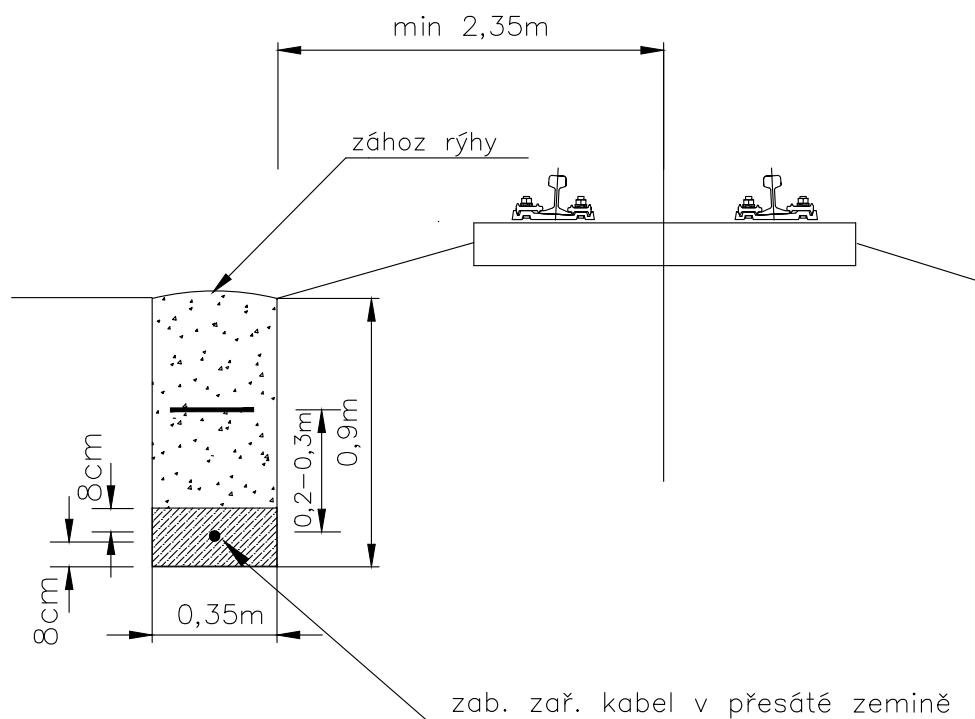

Rekonstrukce a doplnění závor na přejezdu P7791 v km 11,891
trati Krnov (mimo) - Glucholazy (PKP) (mimo)
PS 01-01-31 PZS v km 11,891 (P7791)

Řez souběhu kabelů s kolejí na trati

701

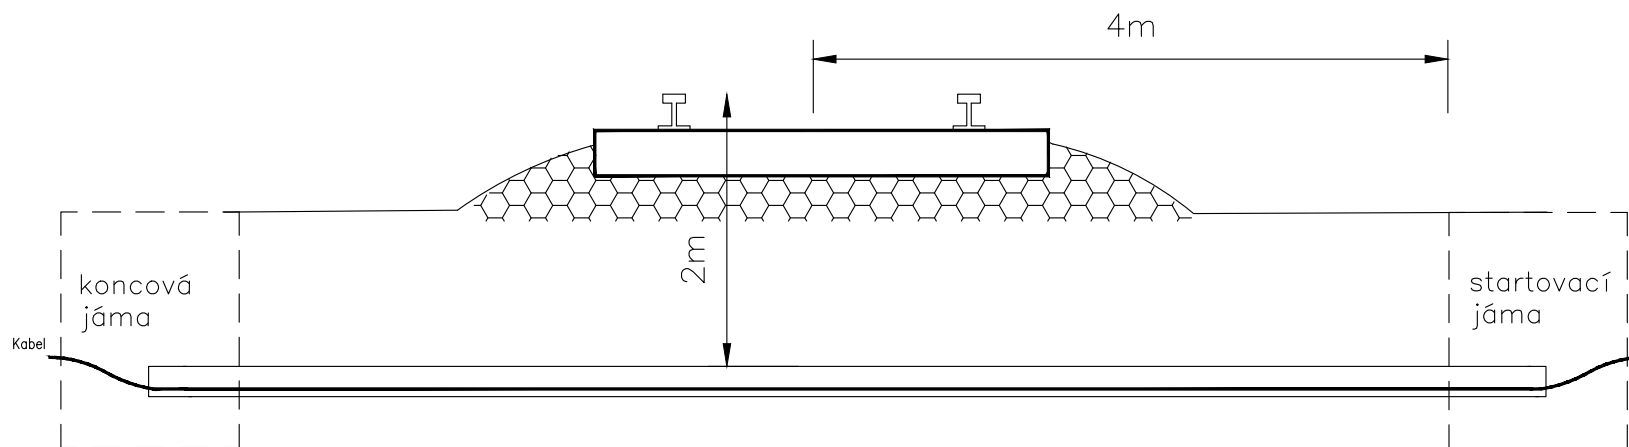


Prostupy z PE trubky d=110(160)mm

Rekonstrukce a doplnění závor na přejezdu P7791 v km 11,891
trati Krnov (mimo) - Glucholazy (PKP) (mimo)
PS 01-01-31 PZS v km 11,891 (P7791)

Vzorový přechod pod kolejí na trati

702

Řez uložení kabelu v chráničce pod silnicí

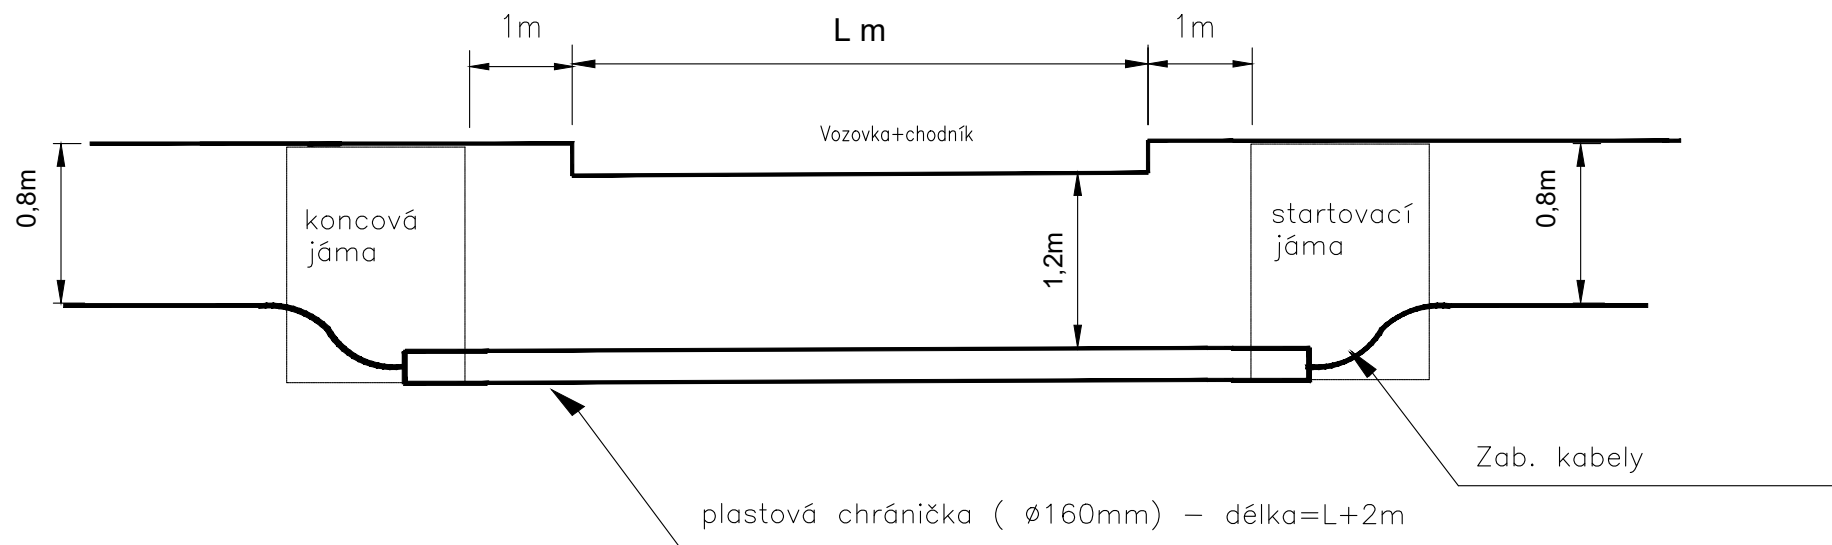

Přechod kabelů pod silnicí bude realizován protlakem.

Rekonstrukce a doplnění závor na přejezdu P7791 v km 11,891
trati Krnov (mimo) - Glucholazy (PKP) (mimo)
PS 01-01-31 PZS v km 11,891 (P7791)

Přechod kabelů pod silnicí



703

KŘÍŽENÍ A SOUBĚH PODZEMNÍCH SÍTÍ

KŘÍŽENÍ	SOUBĚH	KŘÍŽENÍ	SOUBĚH	KŘÍŽENÍ	SOUBĚH
<p>SILOVÝ KABEL NN do 1 kV (dle ČSN 73 6005)</p>		<p>PLYNOVODNÍ POTRUBÍ NTL do 0,005 MPa (dle ČSN 73 6005)</p>		<p>DÁLKOVÉ SDĚLOVACÍ KABELY (dle TA 69b)</p>	
<p>SILOVÝ KABEL NN do 1 kV (dle ČSN 73 6005)</p>		<p>PLYNOVODNÍ POTRUBÍ STL do 0,4 MPa (dle ČSN 73 6005)</p>		<p>DR SDĚLOVACÍ KABELY (dle TA 69b)</p>	
<p>SILOVÝ KABEL NN do 1 kV (dle ČSN 73 6005)</p>		<p>PLYNOVODNÍ POTRUBÍ VTL do 10 MPa (dle ČSN EN 1594, TPG 702 04)</p>		<p>DR SDĚLOVACÍ KABELY (dle TA 69b)</p>	
<p>SILOVÝ KABEL VN do 35 kV (dle ČSN 73 6005)</p>		<p>VODOVODNÍ SÍTĚ A PŘÍPOJKY (dle ČSN 73 6005)</p>		<p>UZEMNĚNÍ BLESKOVODU (dle Ta 69b) *</p>	
<p>SILOVÝ KABEL VN do 35 kV (dle ČSN 73 6005)</p>		<p>STOKOVÉ SÍTĚ A KANALIZAČNÍ PŘÍPOJKY (dle ČSN 73 6005)</p>		<p>* Pokud je nutno kabel uložit blíže, nebo zemiště uložit nad kabel, potom je třeba provést ochranu kabelu PVC trubicou nebo žlabem</p>	
<p>SILOVÝ KABEL VN do 35 kV (dle ČSN 73 6005)</p>		<p>ZÁVLAKOVÁ PODZEMNÍ POTRUBÍ (dle ČSN 73 6961,2)</p>			

Rekonstrukce a doplnění závor na přejezdu P7791 v km 11,891
trati Krnov (mimo) - Glucholazy (PKP) (mimo)
PS 01-01-31 PZS v km 11,891 (P7791)

Vzorové řezy křížení a souběhů

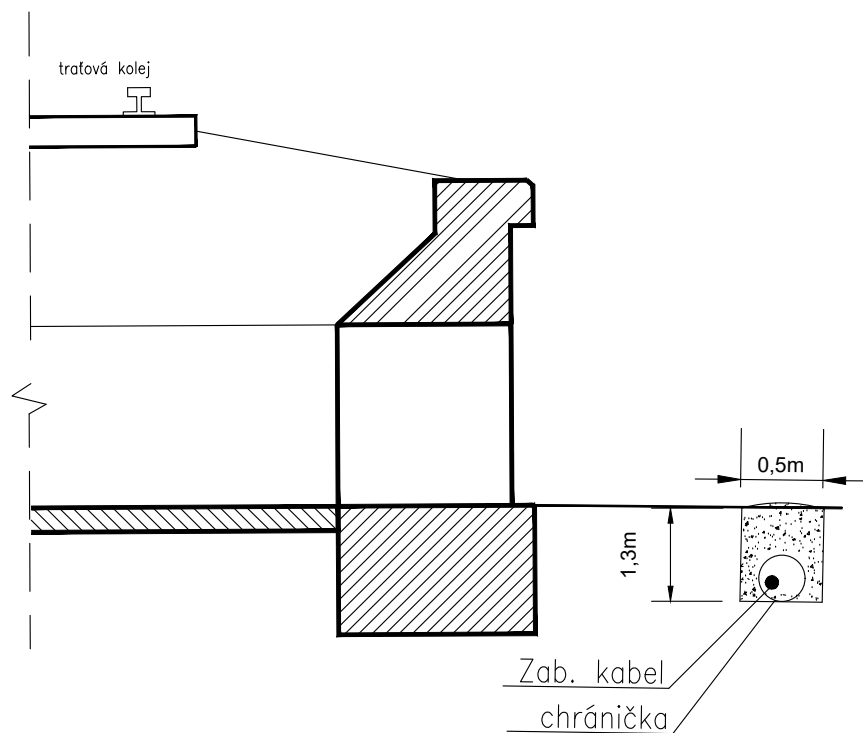
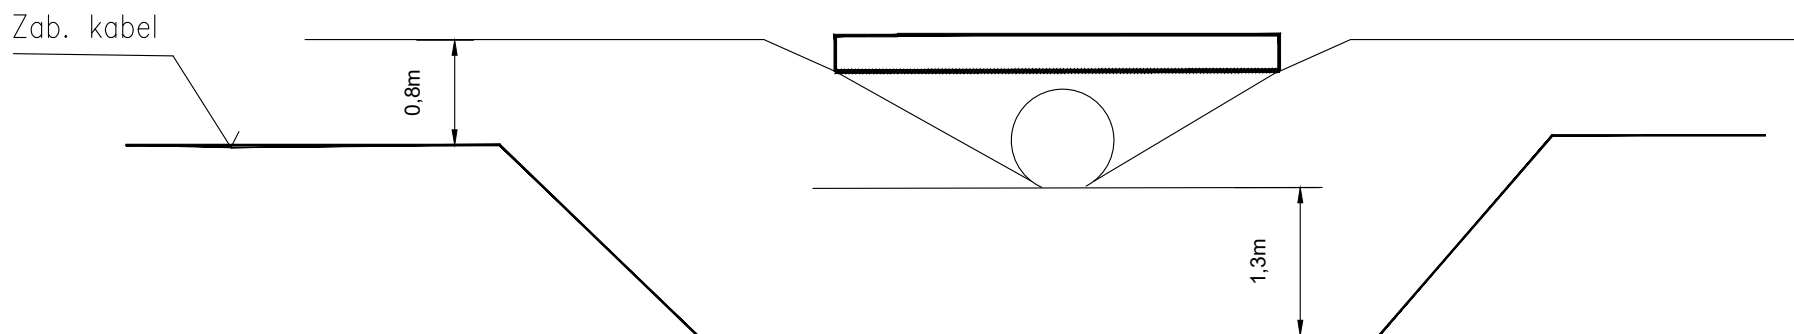


Kabelová trasa bude vedena mimo propustek min. 2m od čela ve výkopu 50/130. Rezerva kabelu 5m.

Rekonstrukce a doplnění závor na přejezdu P7791 v km 11,891
trati Krnov (mimo) - Glucholazy (PKP) (mimo)
PS 01-01-31 PZS v km 11,891 (P7791)

Přechod přes propustek - mimo propustek pod dnem

705

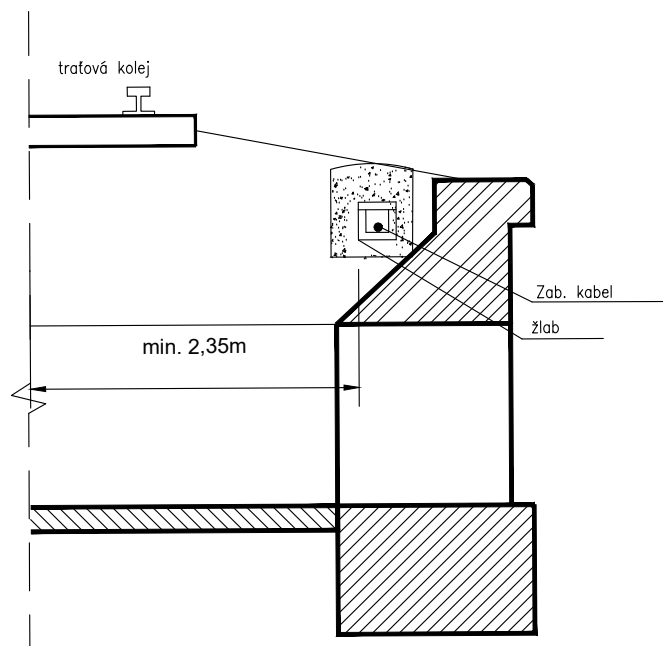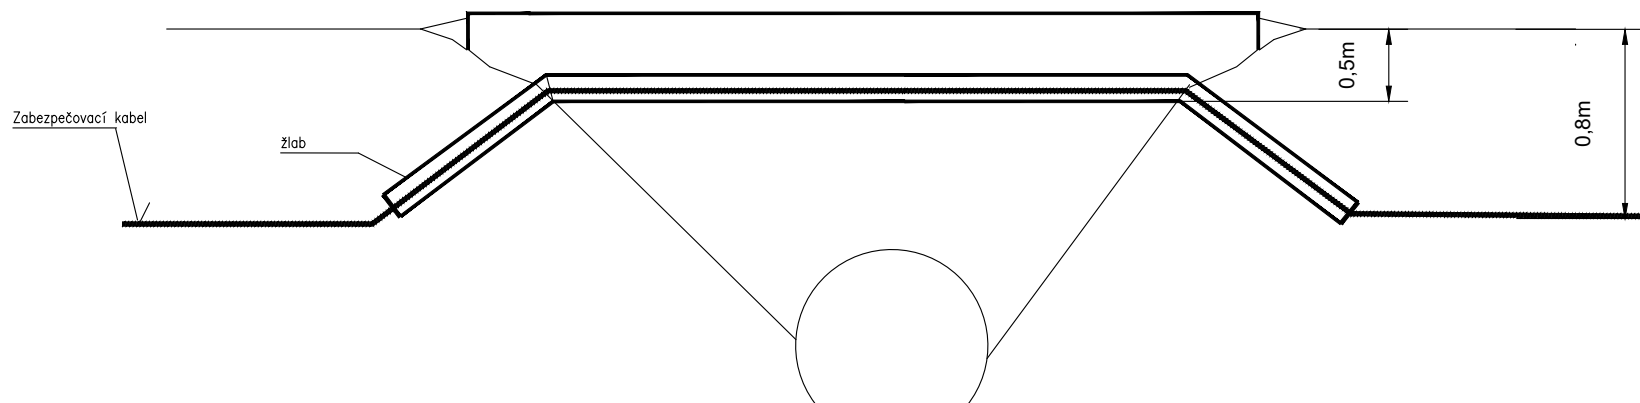

Kabelová trasa bude vedena nad propustkem
ve štěrkovém loži v plastovém žlabu.
Rezerva kabelu 5m.

Rekonstrukce a doplnění závor na přejezdu P7791 v km 11,891
trati Krnov (mimo) - Glucholazy (PKP) (mimo)

PS 01-01-31 PZS v km 11,891 (P7791)

Přechod přes propustek - ve štěrkovém loži

706