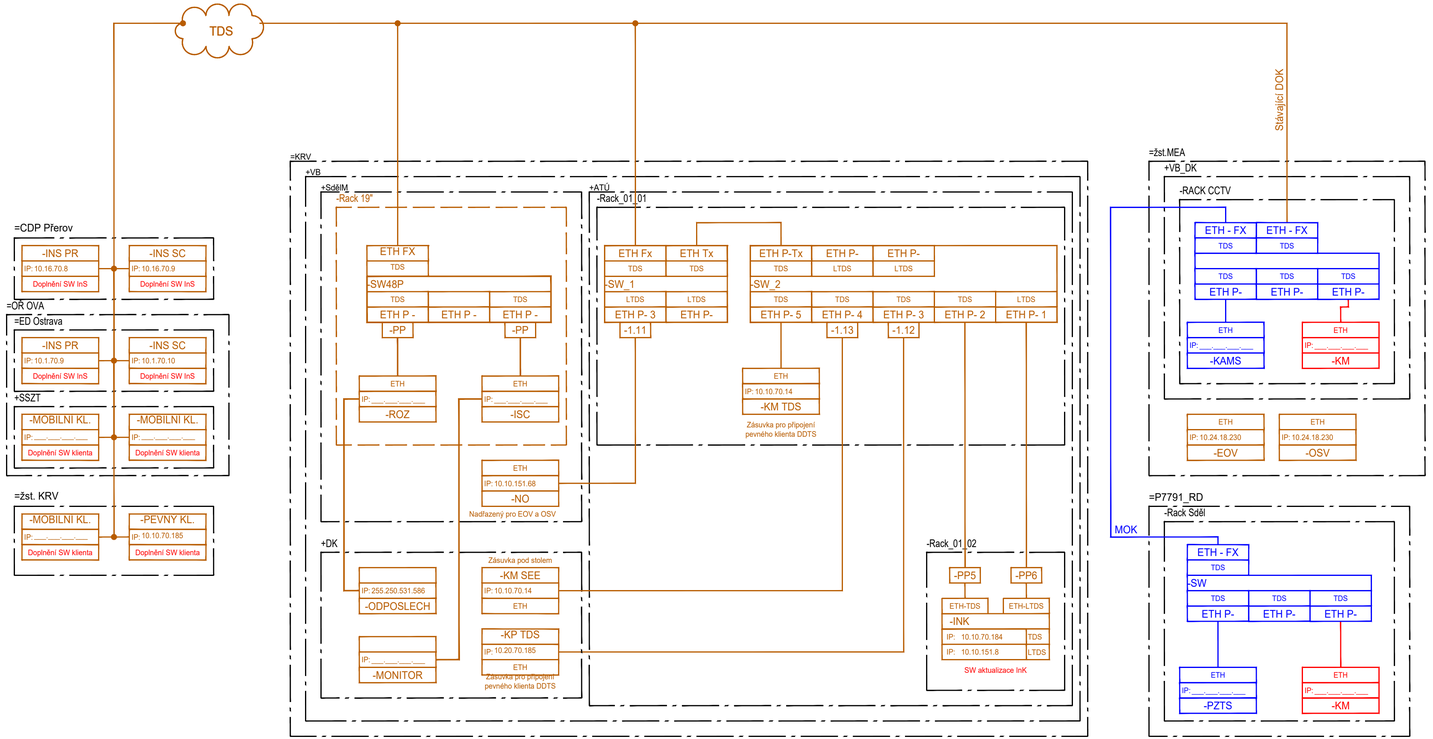

Legenda:

Barevné značení

- součást systému DDTS
- součást Kamerového systému
- Stávající zařízení DDTS

Označení stanic a zastávek

MEA	Město Albrechtice
PRE	Přerov
OVA	Ostrava
OPA	Opava

Označení budov a místností

RD	Reléový domek
Pxxxx	Přejezd
ED	Elektrodispečink

Vysvětlivky technologií

INS	Integrační server DDTS ŽDC
KM/KP	Zásuvka pro klienta DDTS
SW	Switch
PZTS	Požárně zabezpečovací a tísnový systém
KAMS	Kamerový systém
EOV	Elektrický ohřev výhybek
OSV	Osvětlení

sfdi STÁTNÍ FOND DOPRAVNÍ INFRASTRUKTURY

Orientační schéma:

Razítko oprávněné osoby:

Podpis: Datum:

Revize:	Datum:	Popis:	Kontroloval:
000	7/2021	Definitivní odevzdání dokumentace	Ing. Michal Kasaj

Stavebník/Investor:	**Správa železnic, státní organizace**
Adresa:	Dlážděná 1003/7, 110 00 Praha 1
Zástupce investora:	Stavební správa východ
Adresa:	Nerudova 1, 779 00 Olomouc

SPRÁVA ŽELEZNIC

Zhotovitel stavby:	**MORAVIA CONSULT Olomouc a.s.**
Adresa:	Legionářská 1085/8, 779 00 Olomouc
Kontakt:	T: +420 585 570 444 E: moravia@moravia.cz
Zhotovitel objektu:	**Intesys s.r.o.**
Adresa:	Hájecká 1303/6, 618 00 Brno
Kontakt:	T: +420 511 110 902 E: info@intesys.cz

Hlavní projektant (HIP):	Specialista:	Odpovědný projektant:	Zpracovatel:
Ing. Michal Kasaj	Ing. Martin Blecha	Ing. Martin Blecha	Ing. Lukáš Jedlička

Název stavby/akce:	**Rekonstrukce a doplnění závor na přejezdu P7791 v km 11,891 trati Krnov (mimo) - Glucholazy (PKP) (mimo)**		Označení (S-kód): S622000193
			Zakázka: 20-084-232-SR
Název části:	Jiná sdělovací zařízení		Označení části: D.1.2.9
Název objektu:	Dálková diagnostika TS ŽDC		Označení objektu/komplexu: **PS 02-02-91**
Název přílohy:	Výkresová dokumentace		Číslo přílohy: **2. 001**
Název dílčí části přílohy:	Blokové schéma systému DDTS ŽDC		Paré:
Kraj: Moravskoslezský	Katastrální území: Město Albrechtice [693391]	TUDU: 2253 06	
Stupeň dokumentace: DUSP+PDPS	Datum zpracování: 7/2021	Formáty: 4 x A4	Měřítko: -

D-kód:	Stupeň dokumentace:	Část:	Objekt:	Podobjekt:	Příloha:	Revize:
S 6 2 2 0 0 0 2 9 3	– P D P S	– D 1 2 0 9	– P S 0 2 0 2 9 1	– X X	– 2	– 0 0 1 – 0 0 0

DOKUMENT LZE UŽÍVAT POUZE VE SMYSLU PŘÍSLUŠNÉ SMLOUVY O DÍLO. ŽÁDNÁ JEHO ČÁST NEMŮŽE BÝT DLE ZÁKONA č.121/2000 Sb. KOPÍROVÁNA NEBO JINAK ROZŠIŘOVÁNA BEZ SOUHLASU MORAVIA CONSULT Olomouc a.s.