VZOROVÝ ŘEZ KOLEJÍ
M1:100

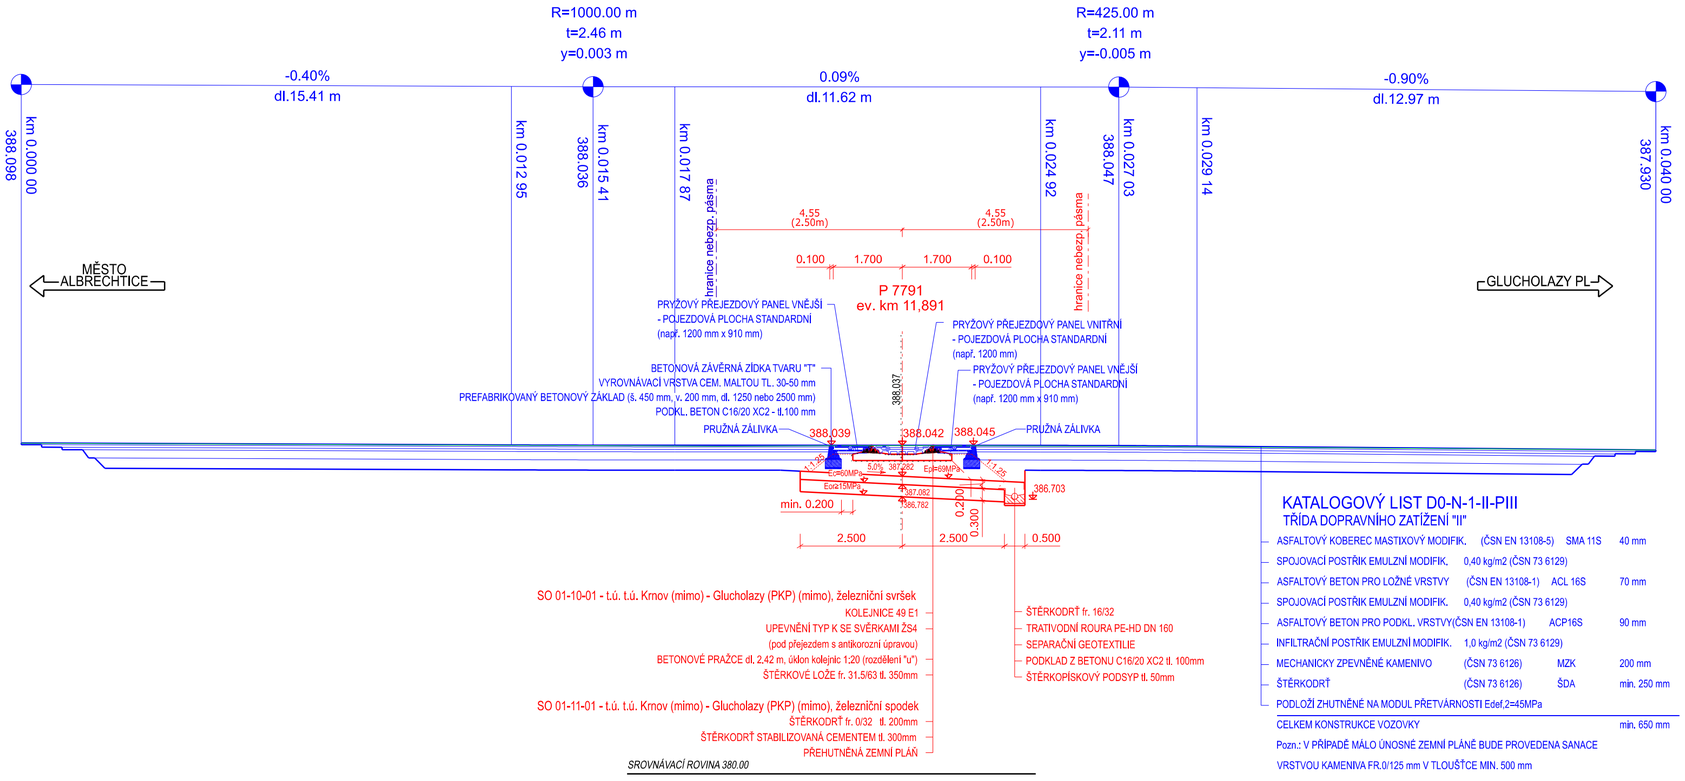

KATALOGOVÝ LIST D0-N-1-II-PIII
TŘÍDA DOPRAVNÍHO ZATÍŽENÍ "II"

ASFALTOVÝ KOBEREC MASTIXOVÝ MODIFIK.	(ČSN EN 13108-5)	SMA 11S	40 mm
SPOJOVACÍ POSTŘIK EMULZNÍ MODIFIK.	0,40 kg/m2 (ČSN 73 6129)		
ASFALTOVÝ BETON PRO LOŽNÉ VRSTVY	(ČSN EN 13108-1)	ACL 16S	70 mm
SPOJOVACÍ POSTŘIK EMULZNÍ MODIFIK.	0,40 kg/m2 (ČSN 73 6129)		
ASFALTOVÝ BETON PRO PODKL. VRSTVY	(ČSN EN 13108-1)	ACP16S	90 mm
INFILTRAČNÍ POSTŘIK EMULZNÍ MODIFIK.	1,0 kg/m2 (ČSN 73 6129)		
MECHANICKY ZPEVNĚNÉ KAMENIVO	(ČSN 73 6126)	MZK	200 mm
ŠTĚRKODRŤ	(ČSN 73 6126)	ŠDA	min. 250 mm
PODLOŽÍ ZHUTNĚNÉ NA MODUL PŘETVÁRNOSTI Edef,2=45MPa			
CELKEM KONSTRUKCE VOZOVKY			min. 650 mm

Pozn.: V PŘÍPADĚ MÁLO ÚNOSNÉ ZEMNÍ PLÁNĚ BUDE PROVEDENA SANACE VRSTVOU KAMENIVA FR.0/125 mm V TLOUŠŤCE MIN. 500 mm

sfdi STÁTNÍ FOND DOPRAVNÍ INFRASTRUKTURY

Orientační schéma:

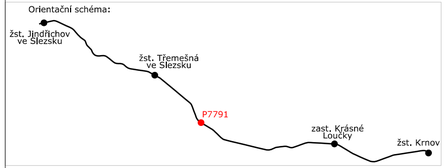

Razítko oprávněné osoby:

Podpis: Datum:

Revize:	Datum:	Popis:	Kontroloval:
000	7/2021	Definitivní odevzdání dokumentace	Ing. Michal Kasaj

Stavebník/Investor:	**Správa železnic, státní organizace**
Adresa:	Dlážděná 1003/7, 110 00 Praha 1
Zástupce investora:	Stavební správa východ
Adresa:	Nerudova 1, 779 00 Olomouc

SPRÁVA ŽELEZNIC

Zhotovitel stavby:	**MORAVIA CONSULT Olomouc a.s.**
Adresa:	Legionářská 1085/8, 779 00 Olomouc
Kontakt:	T: +420 585 570 444 E: moravia@moravia.cz
Zhotovitel objektu:	**MORAVIA CONSULT Olomouc a.s.**
Adresa:	Legionářská 1085/8, 779 00 Olomouc
Kontakt:	T: +420 585 570 444 E: moravia@moravia.cz

Hlavní projektant (HIP):	Specialista:	Odpovědný projektant:	Zpracovatel:
Ing. Michal Kasaj	Ing. Michal Kasaj	Ing. Michal Kasaj	Ing. Michal Kasaj

Název stavby/akce:	**Rekonstrukce a doplnění závor na přejezdu P7791 v km 11,891 trati Krnov (mimo) - Glucholazy (PKP) (mimo)**	Označení (S-kód): S622000192 Zakázka: 20-085-232-SR
Název části:	Kolejový svršek a spodek	Označení části: D.2.1.01
Název objektu:	t.ú. Krnov (mimo) - Glucholazy (PKP) (mimo) - železniční svršek t.ú. Krnov (mimo) - Glucholazy (PKP) (mimo) - železniční spodek	Označení objektu/komplexu: SK 01-21-02
Název přílohy: Název dílčí části přílohy:	Situace	Číslo přílohy: 2. 0.0.3 Paré:
Kraj: Moravskoslezský	Katastrální území: Město Albrechtice [693391]	TUDU: 2253 06
Stupeň dokumentace: DUSP+PDPS	Datum zpracování: 7/2021	Formáty: 3 x A4 / Měřítko: 1:100

S-kód:	Stupeň dokumentace:	Část:	Objekt:	Podobjekt:	Příloha:	Revize:
S 6 2 2 0 0 0 1 9 2	– P D P S	– D 2 1 0 1	– S K 0 1 2 1 0 2	– X X	– 2 – 0 0 3	– 0 0 0

DOKUMENT LZE UŽÍVAT POUZE VE SMYSLU PŘÍSLUŠNÉ SMLOUVY O DÍLO. ŽÁDNÁ JEHO ČÁST NEMŮŽE BÝT DLE ZÁKONA č.121/2000 Sb. KOPÍROVÁNA NEBO JINAK ROZŠIŘOVÁNA BEZ SOUHLASU MORAVIA CONSULT Olomouc a.s.