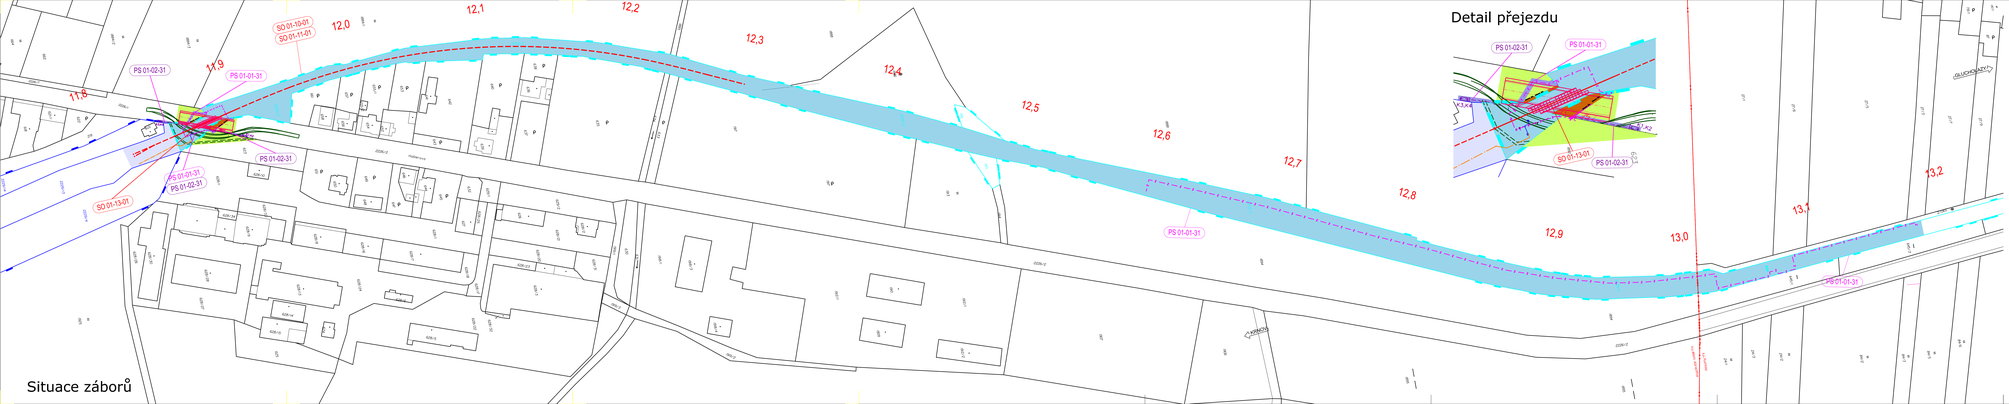

Seznam SO/PS:
PS 01-01-31 P/Z5 v km 11,891 (P7791)
PS 01-02-31 Kamery na přejezdu P7584 v km 11,891
SO 01-10-01 Kabelová trasa - Krnov (mimo)
SO 01-10-02 Lg. Krnov (mimo) - Gluchołazy (PKP) (mimo)
- železniční svršek
SO 01-11-01 Lg. Krnov (mimo) - Gluchołazy (PKP) (mimo)
- železniční spodek
SO 01-13-01 Přejezd P7791 v km 11,891
SO 01-73-01 Rekreový domek
SO 90-00 Ukončovací odpadů

Legenda záborů:

- Stávající hranice pozemku Správa železnic, s.o.
- Správa železnic s.o. - pozemky investora
- stávající hranice pozemku ČD a.s. hranice pozemků katastrální mapy
- Nedružní pozemky - trvalé dotyční - chodník v budoucím majetku města
- Nedružní pozemky - zábor VB
- Nedružní pozemky - zábor dočasný
- ČD a.s. - dočasný zábor (budoucí vlastník Správa železnic s.o.)
- ČD a.s. - dočasný zábor
- ČD a.s. - samostatné dražební sítě trvalý pozemku v budoucím vlastnictví: Správa železnic s.o.)
- Zařízení staveniště
- Přístupové cesty

Legenda stávajících inženýrských sítí

- VTL plynovodní potrubí
- STL plynovodní potrubí
- vzdušných potrubí
- kanalizačních potrubí
- kabely NN
- kabely VN
- vedení NN
- vedení VN
- kabely NN
- kabely VN
- sdělovací kabely

Legenda situace:

- hranice pozemku Českých drah, a.s.
- hranice pozemku SŽ, a.s.
- hranice pozemků katastrální mapy
- stávající stav
- kolejové řešení, mostní a poziemní objekty
- nájezdí kolejí a výhybky, demolice
- trafkové
- komunikace a zpevněné plochy
- zabezpečovací zařízení
- sdělovací zařízení
- kanalizace/srovnávné potrubí
- chodník (šelenová dlažba tl. 60/80 mm)
- vozovka (asfalt)

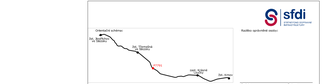
Stávající koleje
Lg. Gluchołazy
Lg. Krnov
Nové koleje
Nové koleje
Nové koleje