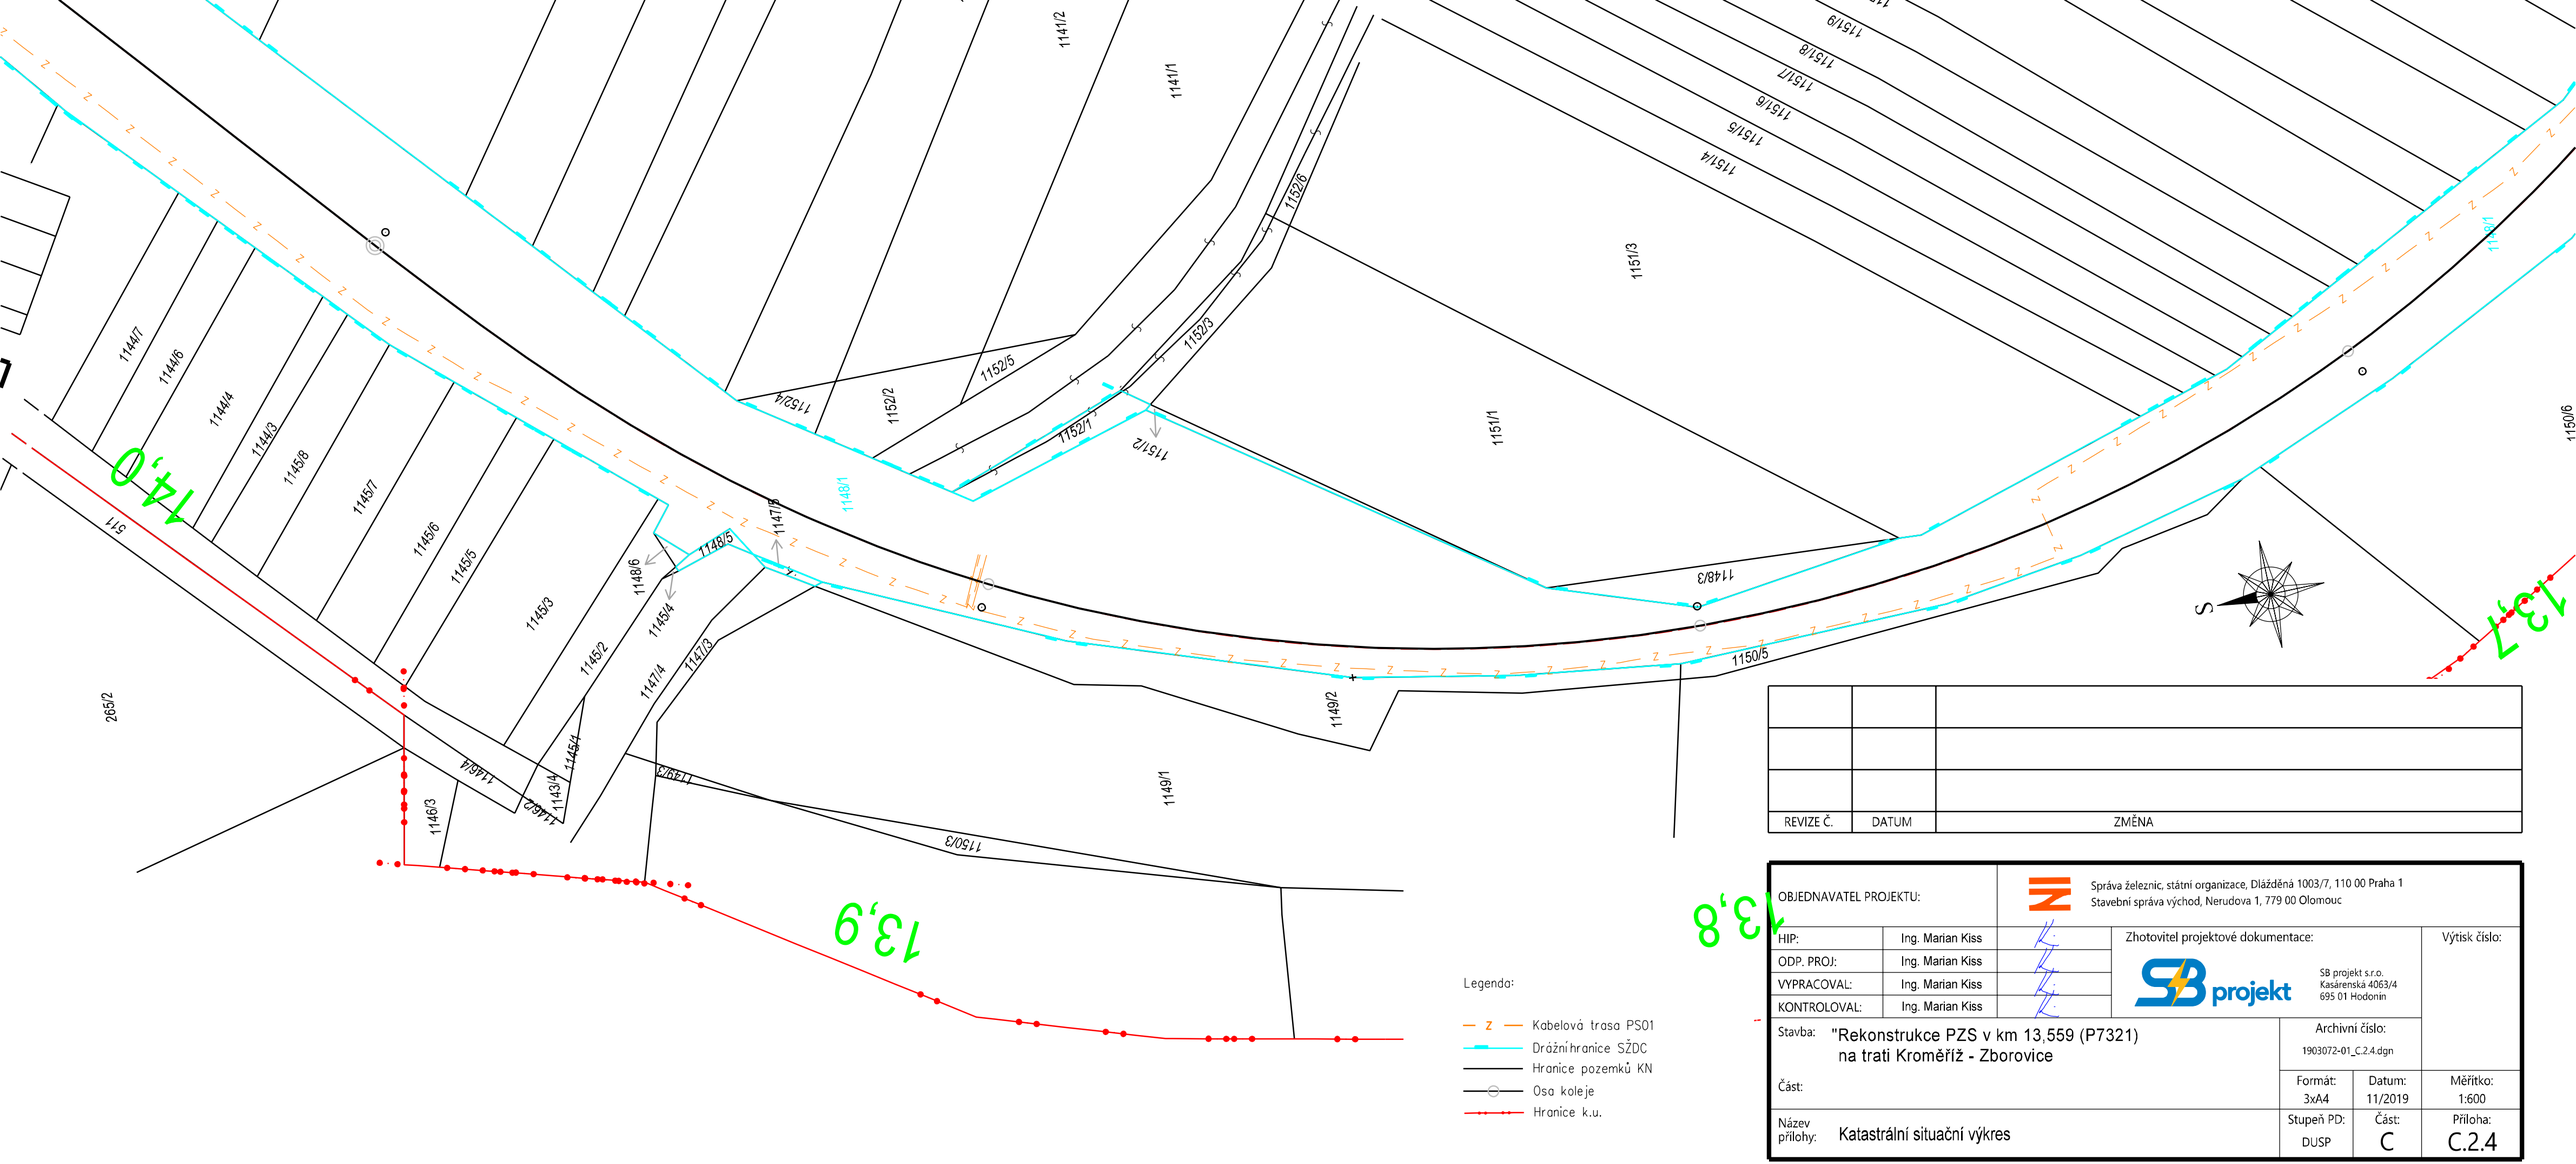

Legenda:

- Kabelová trasa PS01
- Drážní hranice SŽDC
- Hranice pozemků KN
- Osa koleje
- Hranice k.u.

REVIZE Č.	DATUM	ZMĚNA

OBJEDNAVATEL PROJEKTU:	Správa železnic, státní organizace, Dlážděná 1003/7, 110 00 Praha 1 Stavební správa východ, Nerudova 1, 779 00 Olomouc			
HIP:	Ing. Marian Kiss		Zhotovitel projektové dokumentace:	Výtisk číslo:
ODP. PROJ:	Ing. Marian Kiss		SB projekt s.r.o. Kasárenská 4063/4 695 01 Hodonín	
VYPRACOVAL:	Ing. Marian Kiss			
KONTROLOVAL:	Ing. Marian Kiss			
Stavba: "Rekonstrukce PZS v km 13,559 (P7321) na trati Kroměříž - Zborovice			Archivní číslo: 1903072-01_C.2.4.dgn	
Část:			Formát: 3xA4	Datum: 11/2019
Název přílohy: Katastrální situační výkres			Stupeň PD: DUSP	Část: C
				Měřítko: 1:600
				Příloha: C.2.4