

OBEC ZDOUNKY


768 02 Zdounky
okr. Kroměříž
tel./fax 573 365 108
IČO 287938, DIČ CZ00287938

Stávající sítě:

- Sdělovací podzemní vedení
- Podzemní silové vedení
- Plyn podzemní
- Kanalizace
- Vodovod
- Stávající trasa zab. a sděl. kabelů drah

Legenda:

- kabelová trasa

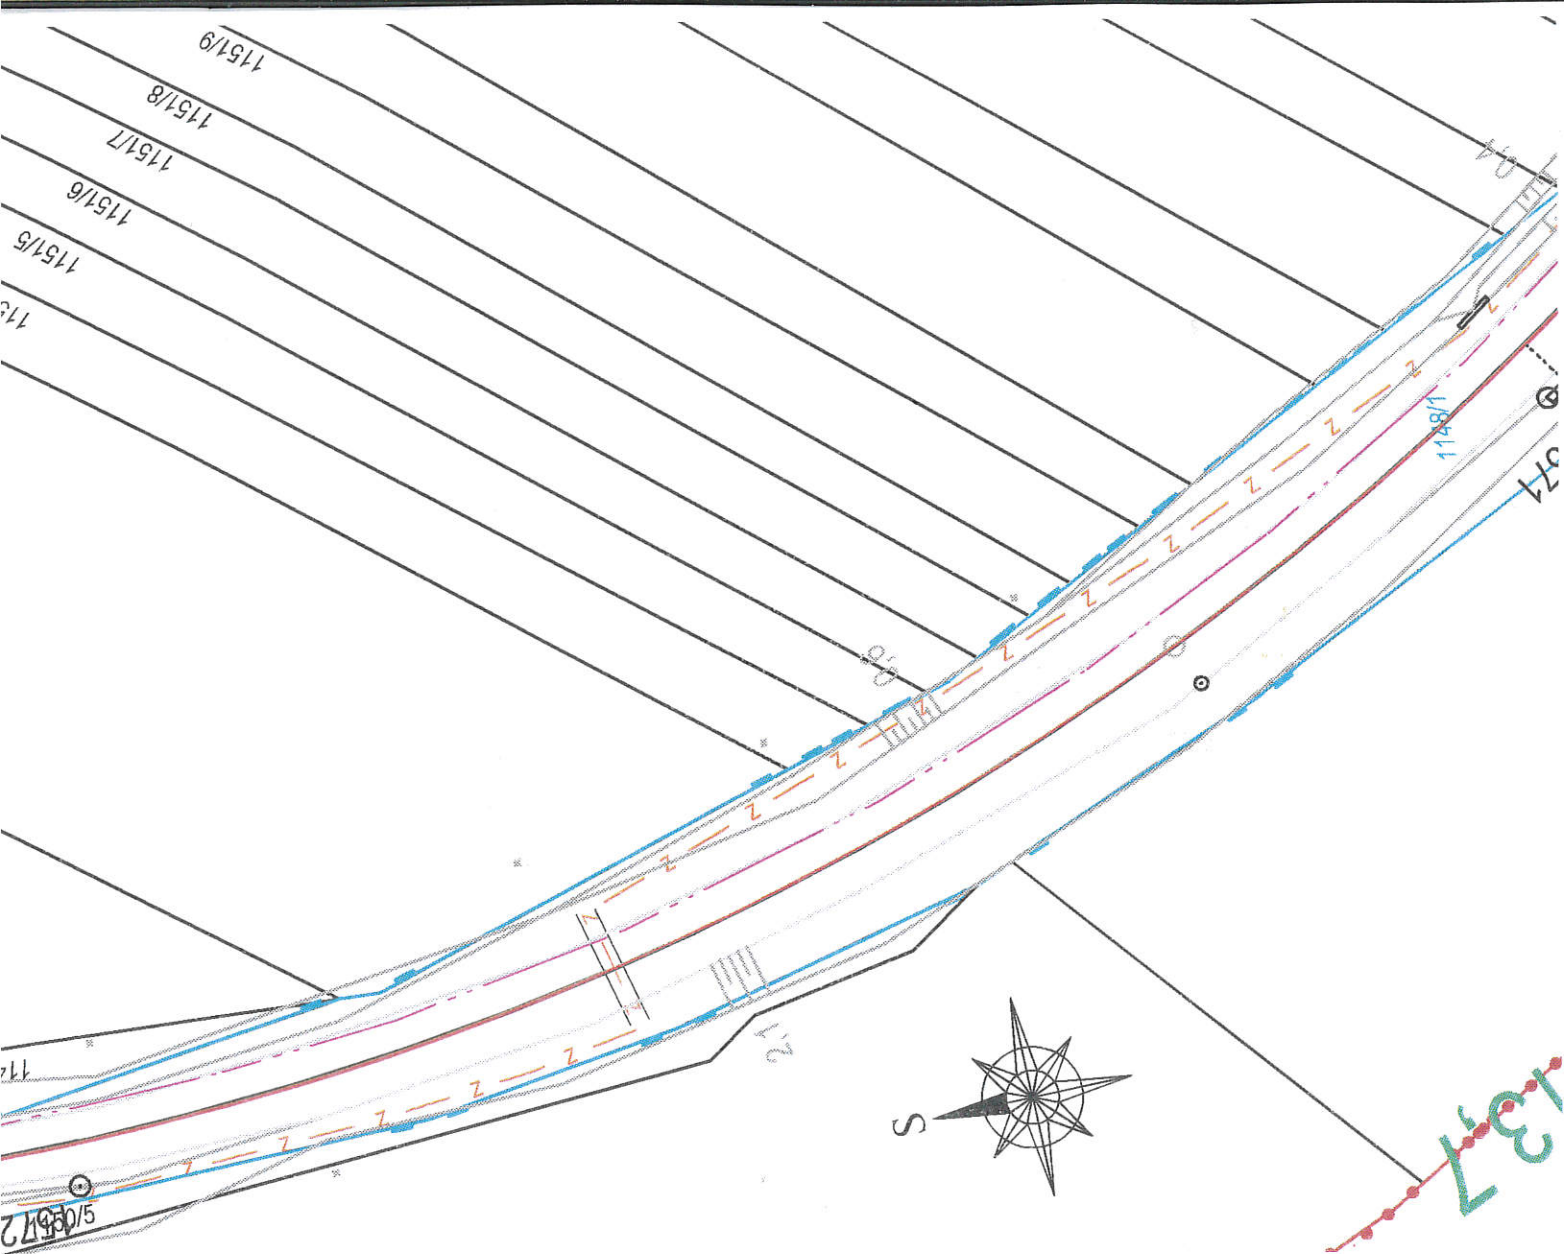

REVIZE Č.	DATUM	ZMĚNA

OBJEDNAVATEL PROJEKTU:		 SZDC, státní organizace, Dlážďená 1003/7, 110 00 Praha 1 Stavební správa východ, Nerudova 1, 779 00 Olomouc		
HIP:	Ing. Marian Kliss	Zhotovitel projektové dokumentace:  SB projekt s.r.o. Kasárenská 4063/4 695 01 Hodonín	Výtisk číslo:	
ODP. PROJ:	Ing. Marian Kliss			
VYPRACOVAL:	Ing. Marian Kliss			
KONTROLOVAL:	Ing. Petr Szabo			
Stavba: "Rekonstrukce PZS v km 13,559 (P7321) na trati Kroměříž - Zborovice"		Archivní číslo: 1903072-01_C.dgn		
Část:		Formát: 3xA4	Datum: 11/2019	Měřítko: 1:600
Název přílohy: Koordinační situační výkres		Stupeň PD: DUSP	Část: C	Příloha: C.3.4