


rychlostník	km 16,600
PB14	km 14,501
PB16	km 13,932
PB18	km 13,569
PB18	km 13,564
Přejezd	skut. km 13,553
PB19	km 13,544
PB19	km 13,539
PB20	km 13,032
PB20	km 12,990
rychlostník	km 11,920

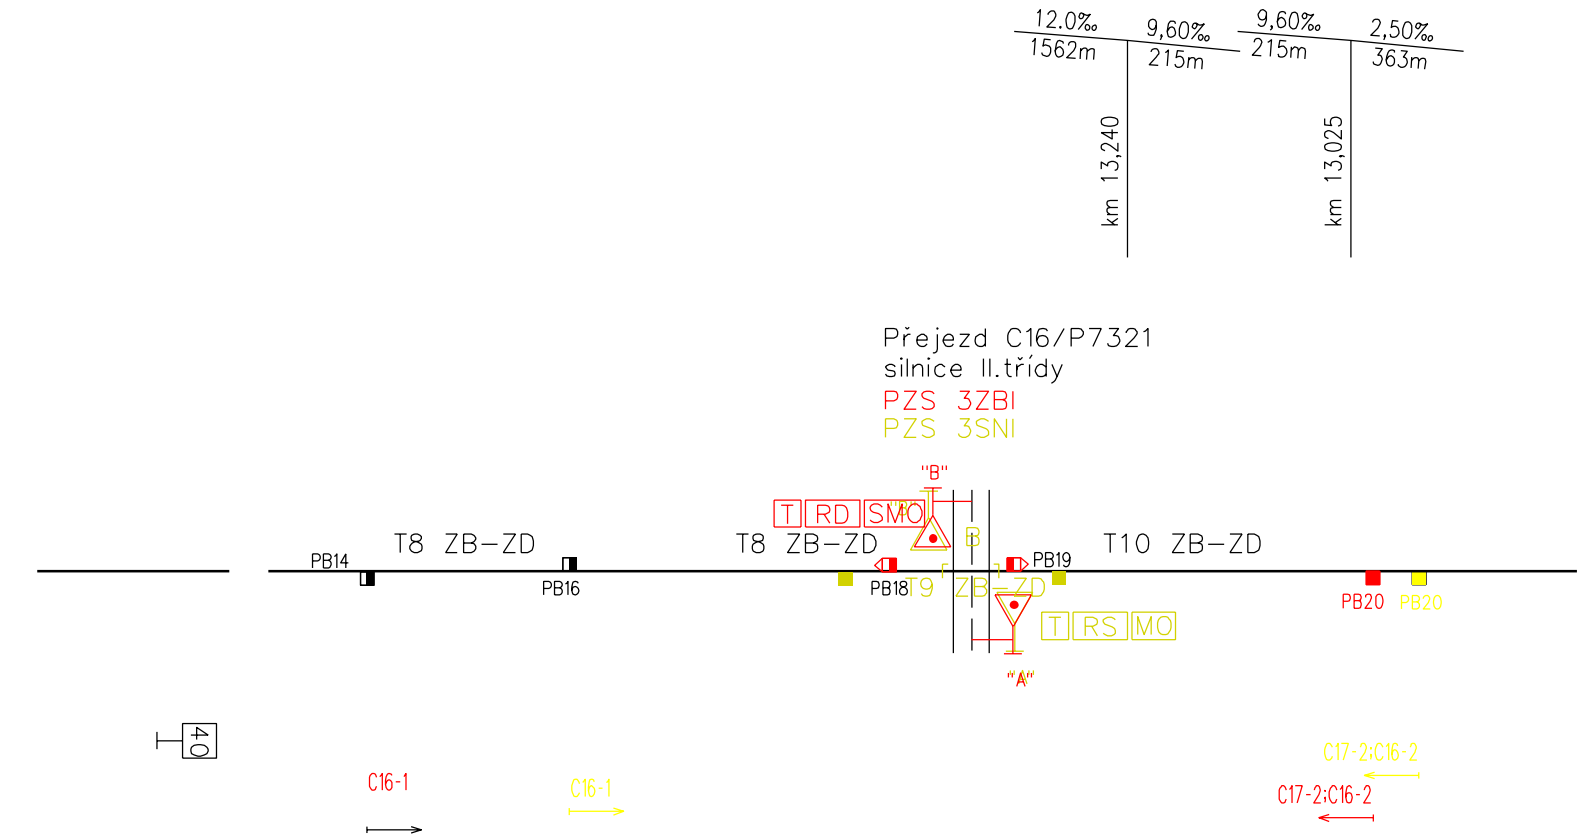

TABULKA POČÍTAČŮ NÁPRAV A ÚSEKŮ

úsek	PN
T7 ZB-ZD	PB14;PB17
T8 ZB-ZD	PB16;PB18
T9 ZB-ZD	PB18;PB19
T10 ZB-ZD	PB18;PB20

REVIZE Č.	DATUM	ZMĚNA

Zborovice ←

traťová rychlost 60km/h  
v úseku Zdounky - Zborovice 40km/h  
zábředná vzdálenost 400m

⇒ Zdounky

traťová rychlost 60km/h  
v úseku Zdounky - Zborovice 40km/h  
zábředná vzdálenost 400m

OBJEDNAVATEL PROJEKTU:		 Správa železnic, státní organizace, Dlážděná 1003/7, 110 00 Praha 1 Stavební správa východ, Nerudova 1, 779 00 Olomouc			
HIP:	Ing. Marian Kiss		Zhotovitel projektové dokumentace:		Výtisk číslo:
ODP. PROJ:	Ing. Marian Kiss		 SB projekt s.r.o. Kasárenská 4063/4 695 01 Hodonín		
VYPRACOVAL:	Ing. Marian Kiss				
KONTROLOVAL:	Ing. Petr Szabo				
Stavba: "Rekonstrukce PZS v km 13,559 (P7321) na trati Kroměříž - Zborovice"			Archivní číslo: 1903072-01_D_PS02_0211.dgn		
Část:	PS 02 Přejezdové zabezpečovací zařízení v km 13,559		Formát: A3	Datum: 02/2020	Měřítko: -
Název přílohy:	Situační schéma přejezdu P7321		Stupeň PD: DUSP	Část: D.1	Příloha: 0211