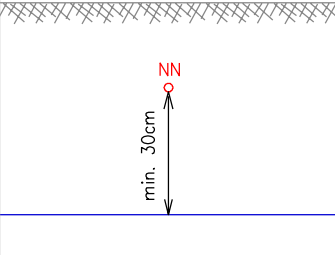
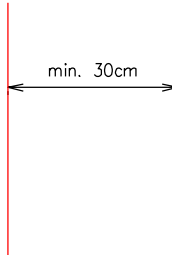
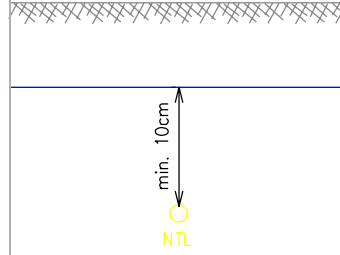
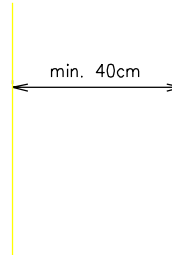
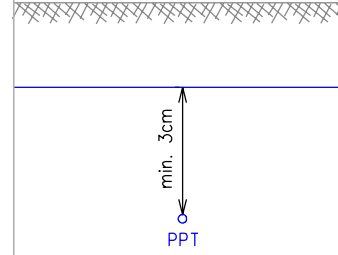
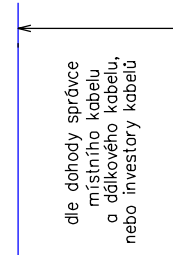
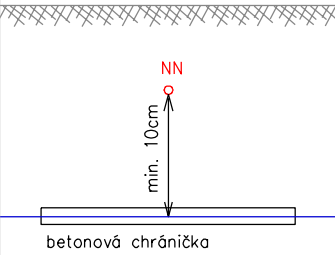
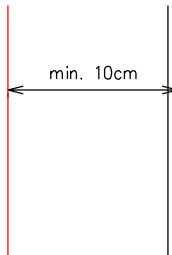
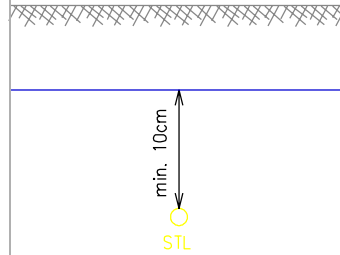
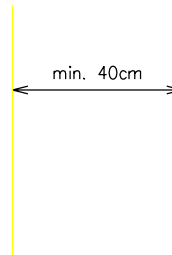
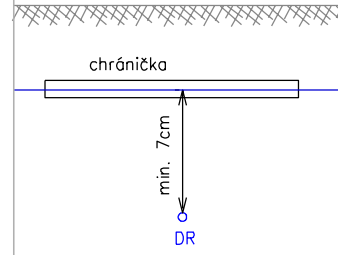
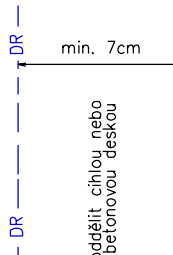
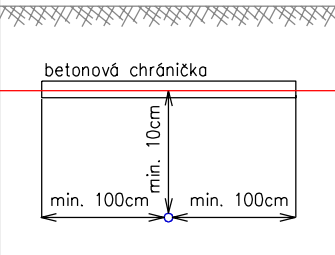
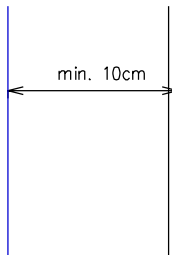
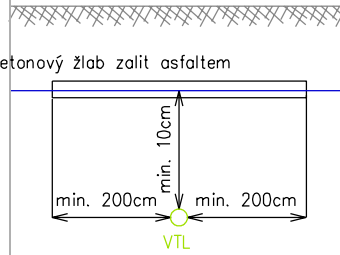
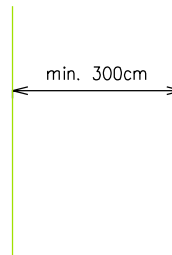
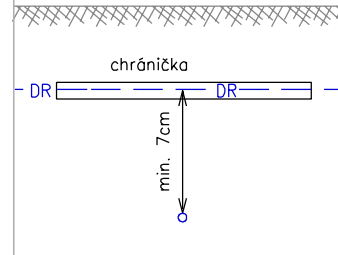

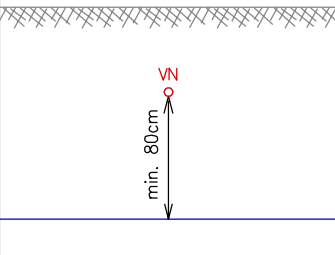
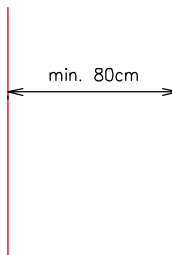
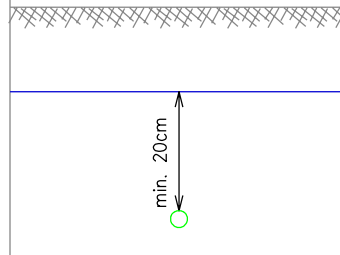
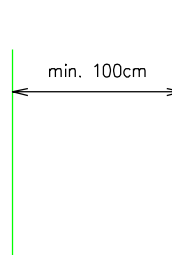
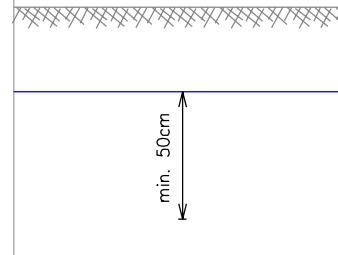
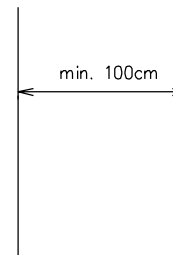
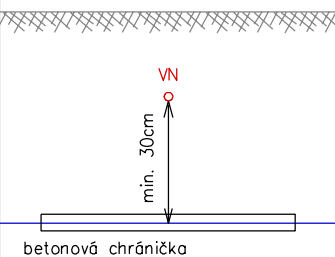
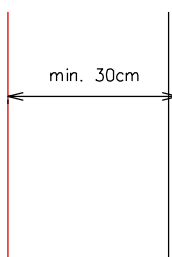
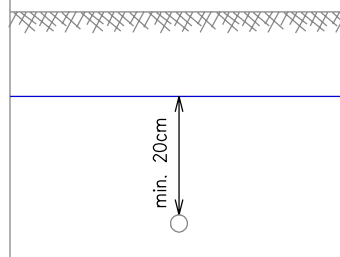
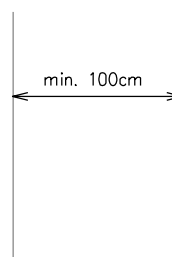
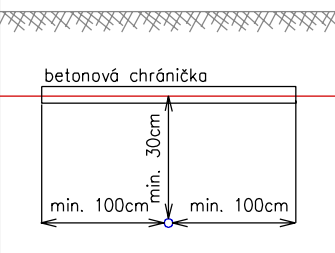
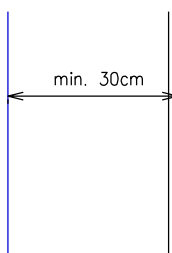
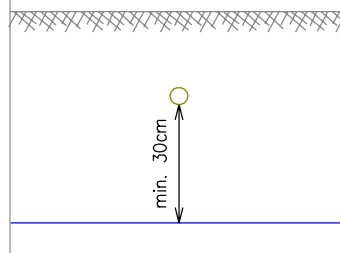
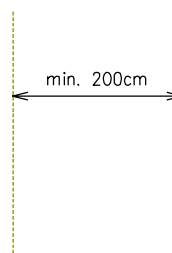
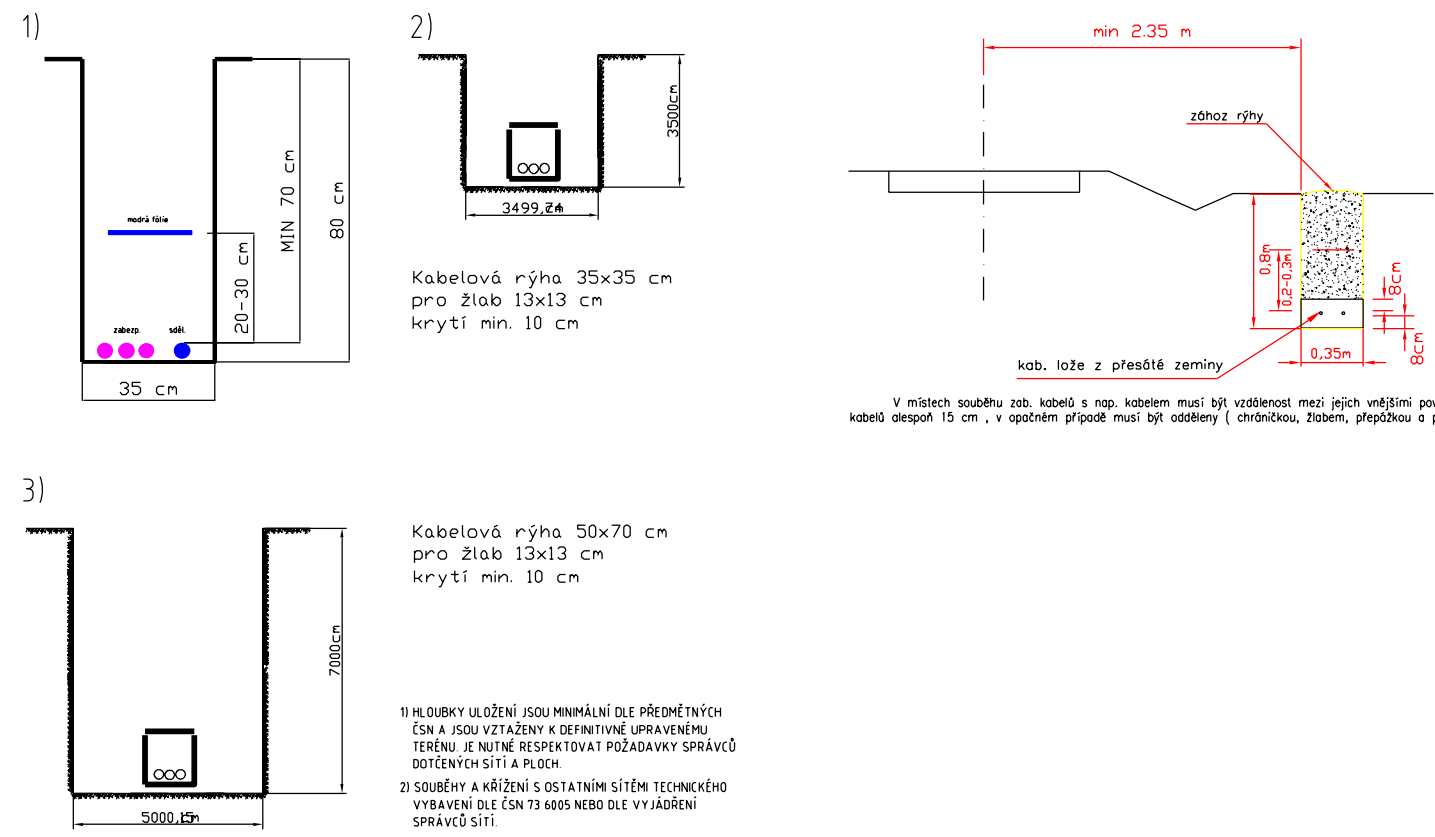


KŘÍŽENÍ A SOUBĚH PODZEMNÍCH SÍTÍ

| KŘÍŽENÍ | SOUBĚH | KŘÍŽENÍ | SOUBĚH | KŘÍŽENÍ | SOUBĚH | | | |
|---|---|--|---|--|--|---|--|--|
| SILOVÝ KABEL NN do 1 kV (dle ČSN 73 6005) |  |  | PLYNOVODNÍ POTRUBÍ NTL do 0,005 MPa (dle ČSN 73 6005) |  |  | DÁLKOVÉ SDĚLOVACÍ KABELY (dle TA 69b) |  |  |
|  |  | PLYNOVODNÍ POTRUBÍ STL do 0,3 MPa (dle ČSN 73 6005) |  |  |  |  | | |
|  |  | PLYNOVODNÍ POTRUBÍ VTL do 10 MPa (dle TA 69b) |  |  |  |  | | |
| SILOVÝ KABEL VN do 35 kV (dle ČSN 73 6005) |  |  | VODOVODNÍ SÍŤ A PŘÍPOJKY (dle ČSN 73 6005) |  |  | UZEMNĚNÍ BLESKOSVODU (dle Ta 69b) * |  |  |
|  |  | STOKOVÉ SÍŤ A KANALIZAČNÍ PŘÍPOJKY (dle ČSN 73 6005) |  |  | <p>* Pokud je nutno kabel uložit blíže, nebo zemnič uložit nad kabel, potom je třeba provést ochranu kabelu PVC trubicou nebo žlabem</p> | | | |
|  |  | ZÁVLAHOVÁ PODZEMNÍ POTRUBÍ (dle ČSN 73 6961,2) |  |  | | | | |

KABELY V ZEMI ČSN 33 2000-5-52 ed.2
PROSTOROVÉ USPOŘÁDÁNÍ ČSN 73 6005



| | | |
|-----------|-------|-------|
| | | |
| | | |
| | | |
| REVIZE Č. | DATUM | ZMĚNA |

| | | | | | |
|------------------------|-----------------------------------|---|---|---|------------------|
| OBJEDNAVATEL PROJEKTU: | |  | | Správa železnic, státní organizace, Dlážděná 1003/7, 110 00 Praha 1 Stavební správa východ, Nerudova 1, 779 00 Olomouc | |
| HIP: | Ing. Marian Kiss |  | Zhotovitel projektové dokumentace: | | Výtisk číslo: |
| ODP. PROJ: | Ing. Marian Kiss | |  | | |
| VYPRACOVAL: | Ing. Marian Kiss | | | | |
| KONTRLOVAL: | Ing. Petr Szabo | | | | |
| Stavba: | | "Rekonstrukce PZS v km 13,559 (P7321) na trati Kroměříž - Zborovice" | | Archivní číslo: 1903072-01_D_P501_1601.dgn | |
| Část: | PS 01 - Kabelizace a vazby na SZZ | Formát: A3 | | Datum: 02/2020 | Měřítko: - |
| Název přílohy: | Vzorový řez kabelové trasy | Stupeň PD: DUSP | | Část: D.1 | Příloha: 1601 |