


REVIZE Č.	DATUM	ZMĚNA

OBJEDNAVATEL PROJEKTU:		 SZDC, státní organizace, Dlážděná 1003/7, 110 00 Praha 1 Stavební správa východ, Nerudova 1, 779 00 Olomouc		
HIP:	Ing. Marian Kiss	Zhotovitel projektové dokumentace:  SB projekt s.r.o. Kasárenská 4063/4 695 01 Hodonín	Výtisk číslo:	
ODP. PROJ:	Ing. Marian Kiss			
VYPRACOVAL:	Ing. Marian Kiss			
KONTROLOVAL:	Ing. Petr Szabo			
Stavba: "Rekonstrukce PZS v km 13,559 (P7321) na trati Kroměříž - Zborovice		Archivní číslo: 1903072-01_C.dgn		
Část:		Formát: 5x A4	Datum: 11/2019	Měřítko: 1:600
Název přílohy: <b>Koordinální situační výkres</b>		Stupeň PD: DUSP	Část: C	Příloha: C.3.2

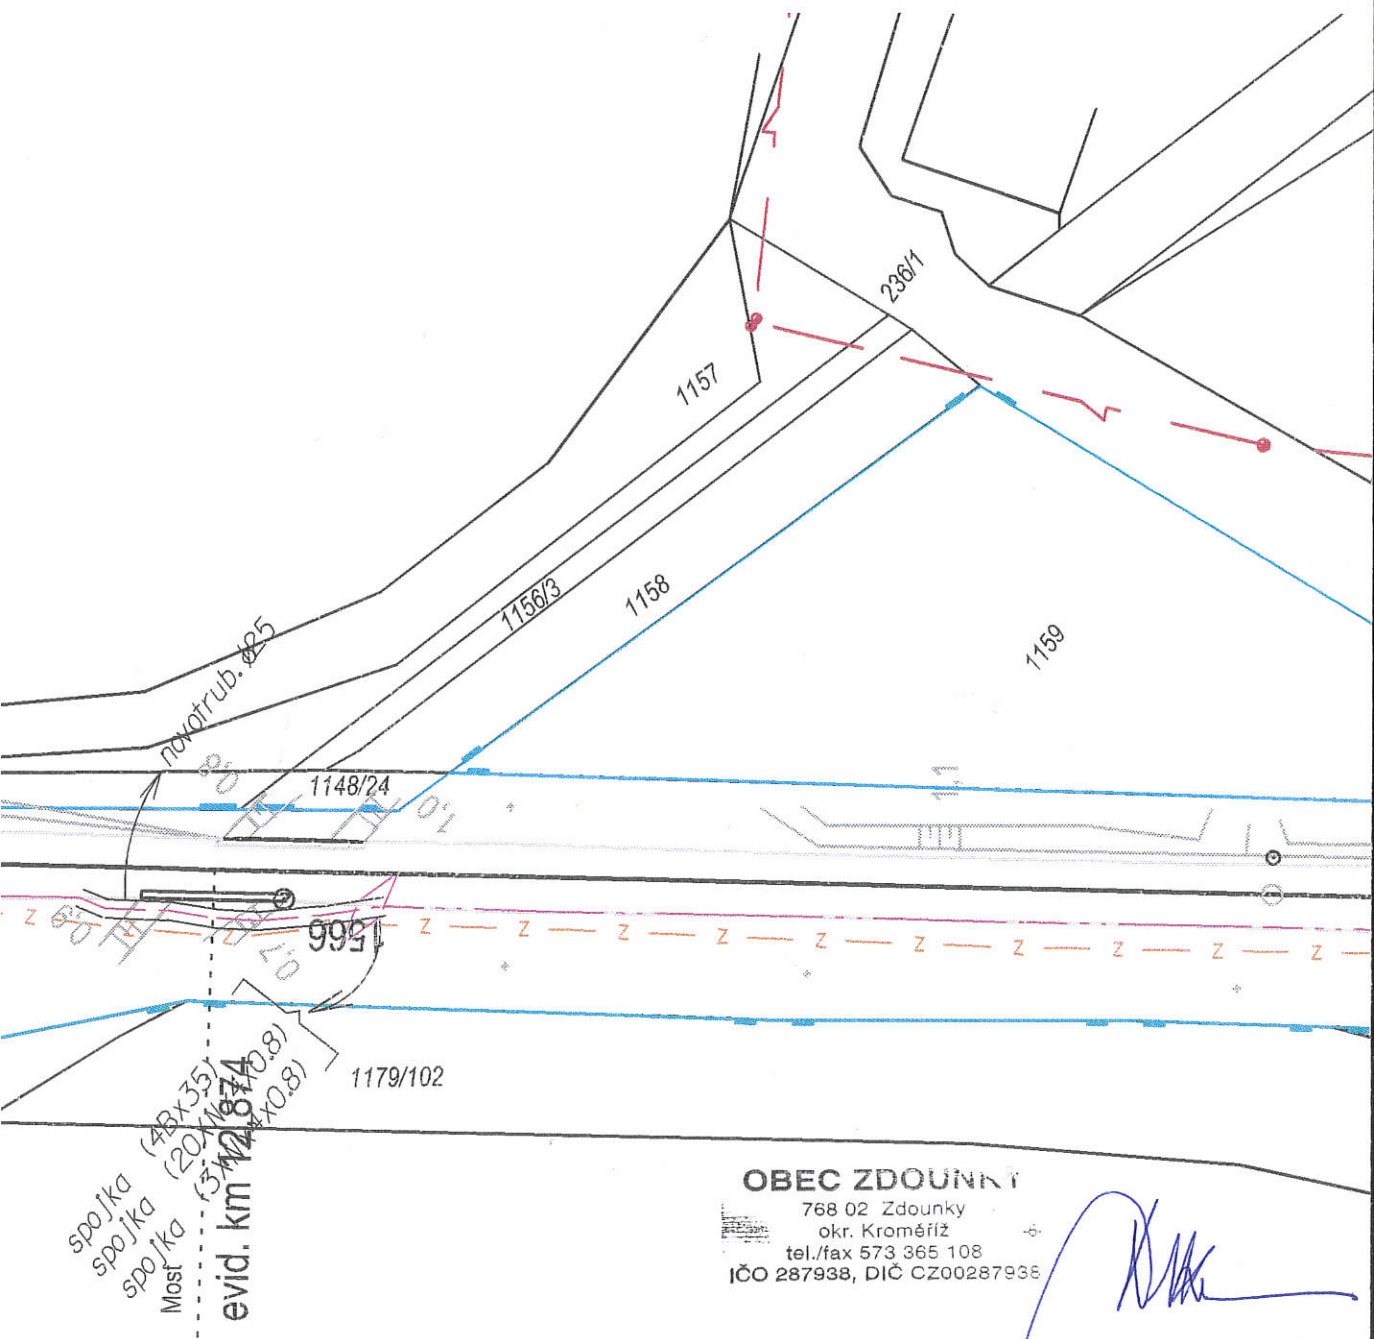

Stávající sítě:

- — — — — Sdělovací podzemní vedení
- - - - - Podzemní silové vedení
- — — — — Plyn podzemní
- — — — — Kanalizace
- — — — — Vodovod
- — — — — Stávající trasa zab. a sděl. kabelů drah

Legenda: