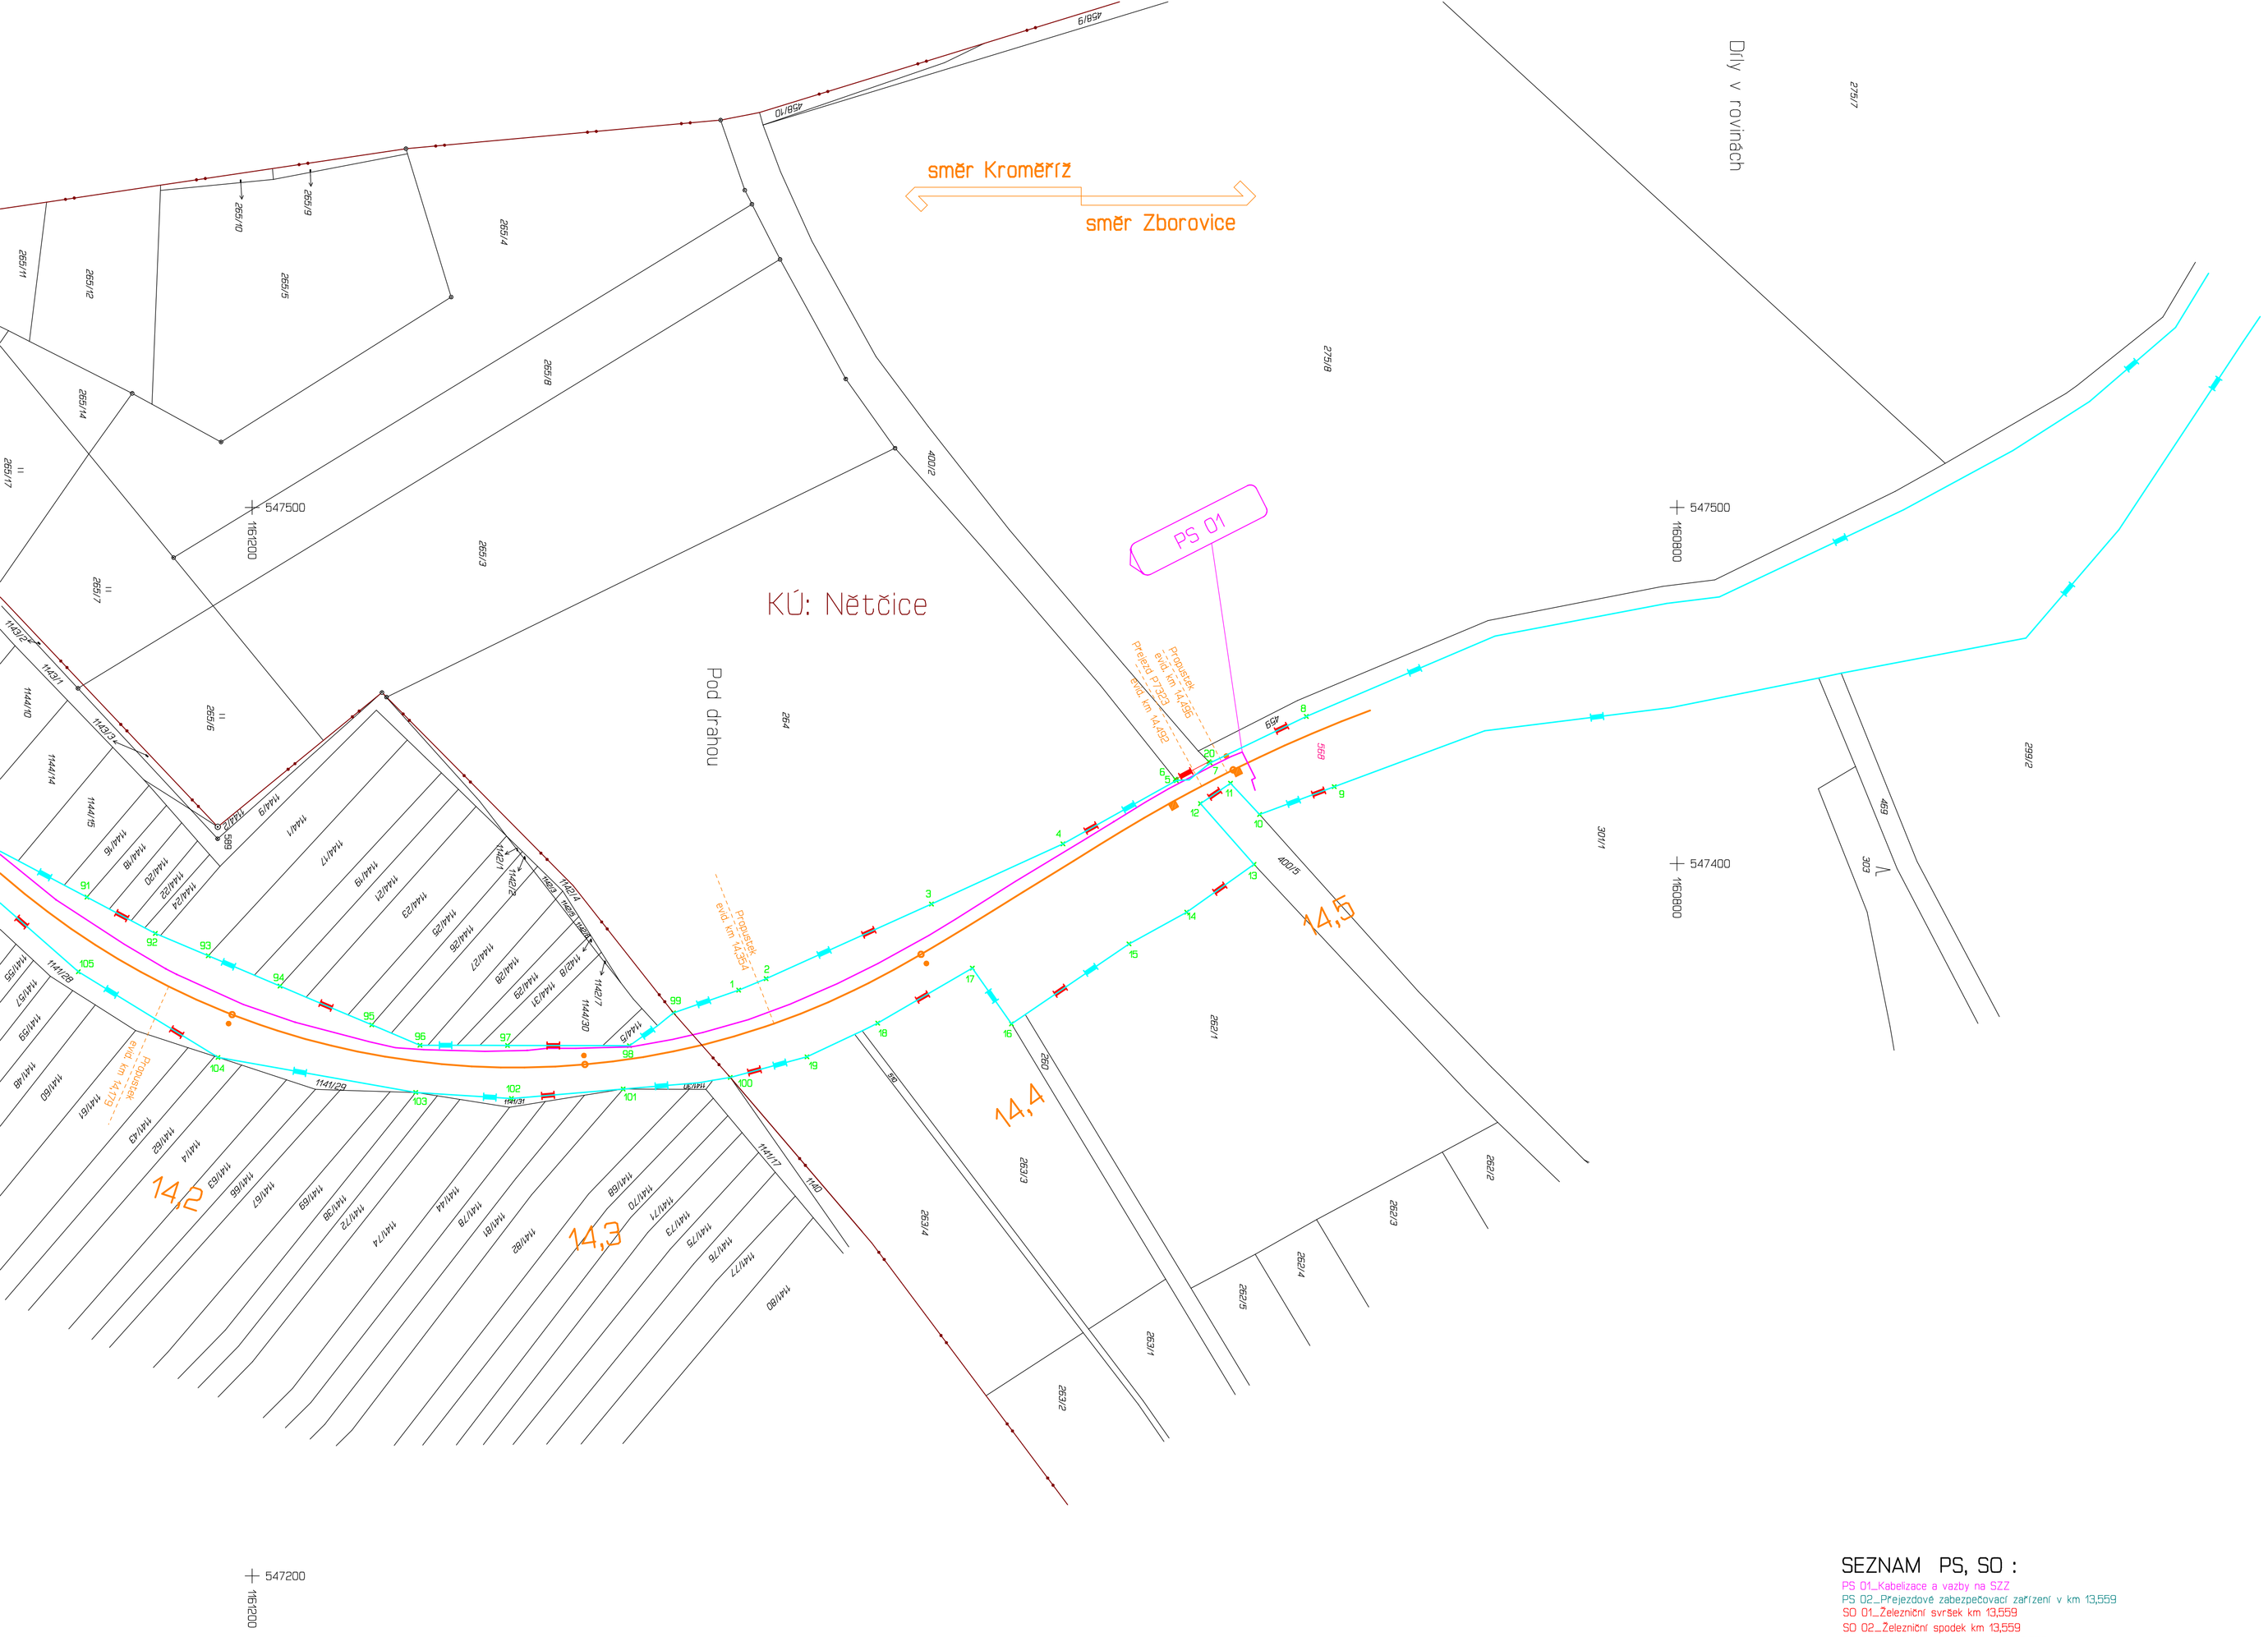

LEGENDA:

- 2883 — Obvod stavby na hranici drážního pozemku
- 234/2 — Obvod stavby na hranici mimodrážního pozemku
- 234/2 — Obvod stavby na části mimodrážního pozemku
- ×26 — Bod na hranici obvodu stavby

SEZNAM PS, SO :

PS 01_Kabelizace a vazby na SZZ
PS 02_Přejezdové zabezpečovací zařízení v km 13,559
SO 01_Železniční svršek km 13,559
SO 02_Železniční spodek km 13,559
SO 03_Přejezdová konstrukce km 13,559
SO 04_Propustek v km 13,549
SO 05_Elektrická přípojka PZZ

KLAD MAPOVÝCH LISTŮ

2	3
1	

REVIZE Č.	DATUM	ZMĚNA	ČÍSLO SOUPRAVY:

SB projekt s.r.o.
Kasárenská 4063/4, 695 01 Hodonín

Katastrální území	Vyhotovil	Kontroloval
Zdounky, Nětčice	V. Vyskočil, P. Putna	Ing. Svatopluk Stokláska
Investor:	Správa železnic, státní organizace, Dlážděná 1003/7, Nové Město, 11000 Praha 1	
Objednavatel:	SB Projekt s.r.o., Kasárenská 4063/4, 695 01 Hodonín 1	

Název zakázky :

Rekonstrukce PZS v km 13,559 (P7321) na trati Kroměříž - Zborovice

GEOMETRA
zeměměřická kancelář s.r.o.
KYJOV , Masarykovo nám. 63
tel. 518 611 666
IČO - 253 287 27

Geodetický podklad	Část: I.5	Zakázka č.	180/2019
		Datum	1/2020
		Souř.systém	S-JTSK
Obvod stavby - přehledná situace	Příloha: 2.3	Výškový syst.	Bpv
		Měřítko	1 :1000