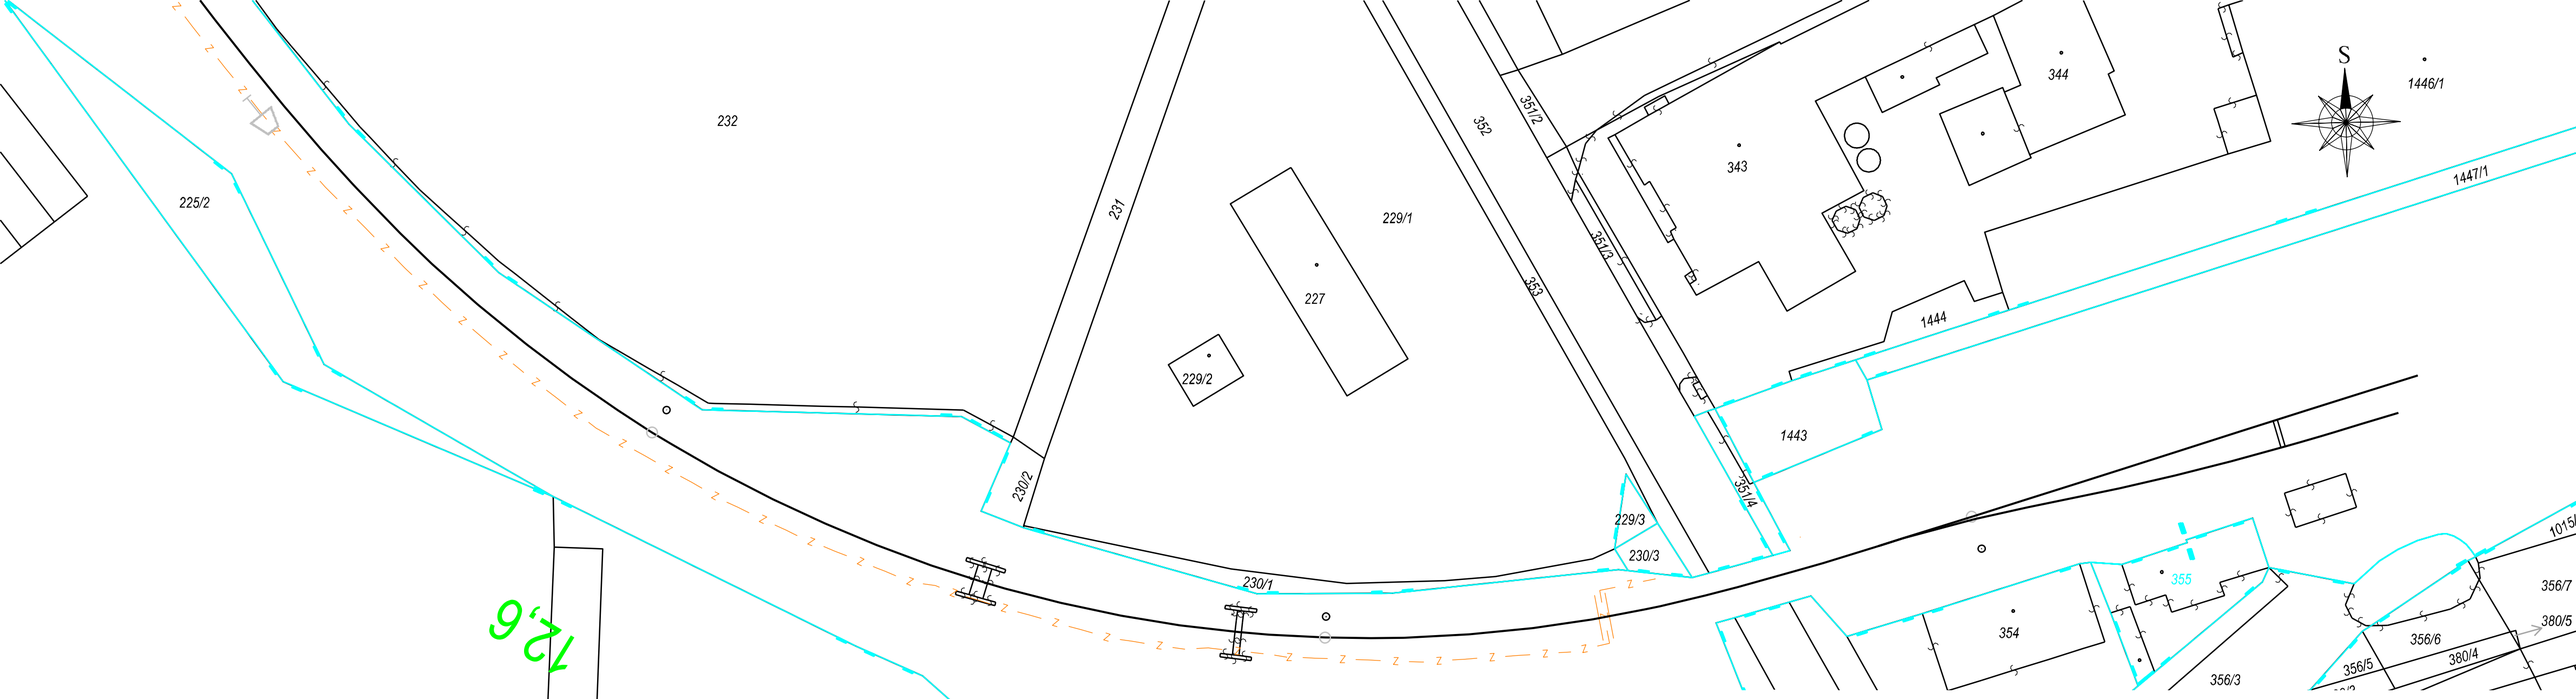

REVIZE Č.	DATUM	ZMĚNA

OBJEDNAVATEL PROJEKTU:	Správa železnic, státní organizace, Dlážděná 1003/7, 110 00 Praha 1 Stavební správa východ, Nerudova 1, 779 00 Olomouc		
HIP:	Ing. Marian Kiss	Zhotovitel projektové dokumentace:	Výtisk číslo:
ODP. PROJ:	Ing. Marian Kiss	SB projekt s.r.o. Kasárenská 4063/4 695 01 Hodonín	
VYPRACOVAL:	Ing. Marian Kiss		
KONTROLOVAL:	Ing. Marian Kiss		
Stavba:	"Rekonstrukce PZS v km 13,559 (P7321) na trati Kroměříž - Zborovice	Archivní číslo: 1903072-01_C.2.1.dgn	
Část:		Formát: 3xA4 / Datum: 01/2020 / Měřítko: 1:600	
Název přílohy:	Katastrální situační výkres	Stupeň PD: DUSP / Část: C / Příloha: C.2.1	