





TÚ: 1991 - SUCHDOL NAD ODROU - NOVÝ JIČÍN
DÚ: 02 - SUCHDOL NAD ODROU - ŠENOV U NOVÉHO JIČÍNA

VÝŠKOVÝ SYSTÉM: BALT PO VYROVNÁNÍ

SOUŘADNICOVÝ SYSTÉM: S-JTSK


OZNAČENÍ	POPIS ZMĚNY	DATUM	PODPIS
HIP	ZODP. PROJEKTANT	VYPRACOVAL	KONTROLOVAL
ING. TOMÁŠ PÁTEČEK	ING. MARTIN VAŠÁK	ING. TOMÁŠ GROSS	ING. MARTIN VAŠÁK
			
OBJEDNATEL: SPRÁVA ŽELEZNIC, S.O., DLÁŽDĚNÁ 1003/7, 110 00 PRAHA 1			
KRAJ: MORAVSKOSLEZSKÝ	ORP: NOVÝ JIČÍN	KATASTR: ŠENOV U NOVÉHO JIČÍNA	
STAVBA: MOSTNÍ OBJEKTY V EVID. KM 5,629 A 7,055 TRATI SUCHDOL NAD ODROU - NOVÝ JIČÍN ČÁST : SO 01 - MOST V KM 5,629		FORMÁT	A4
		DATUM	LISTOPAD 2020
		STUPEŇ	P
		ČÍSLO ZAK.	2020683
		MĚŘÍTKO	1:2, 1:5, 1:10, 1:20
PŘÍLOHA: DETAILY MOSTU		ČÍSLO PŘÍLOHY: E.1.4.01.03.14	ČÍSLO PARÉ:

GENERÁLNÍ PROJEKTANT
IM-PROJEKT,
INŽENÝRSKÉ A MOSTNÍ KONSTRUKCE, s.r.o.
 VODNÍ 1, 602 00 BRNO
TEL: 533 446 080-2
FAX: 533 446 089
im-projekt@im-projekt.cz
www.im-projekt.cz

DETAILY NAPOJENÍ IZOLACE


ŽB ŘÍMSA/ KŘÍDLO

M 1:5

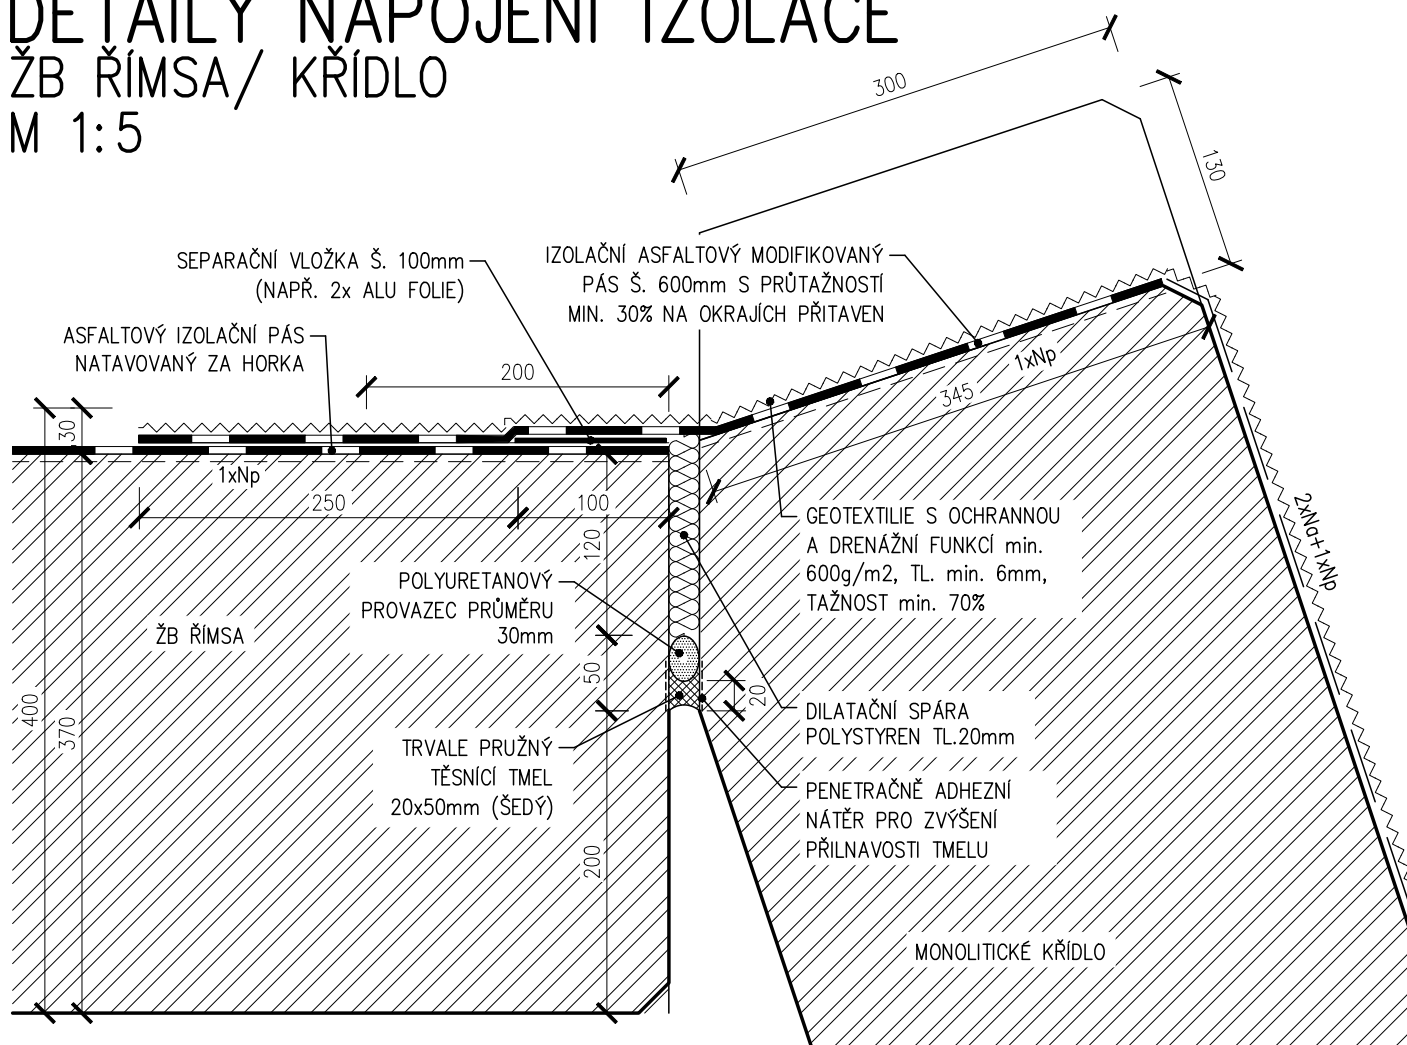

OZUB NA KŘÍDLECH


M 1:5

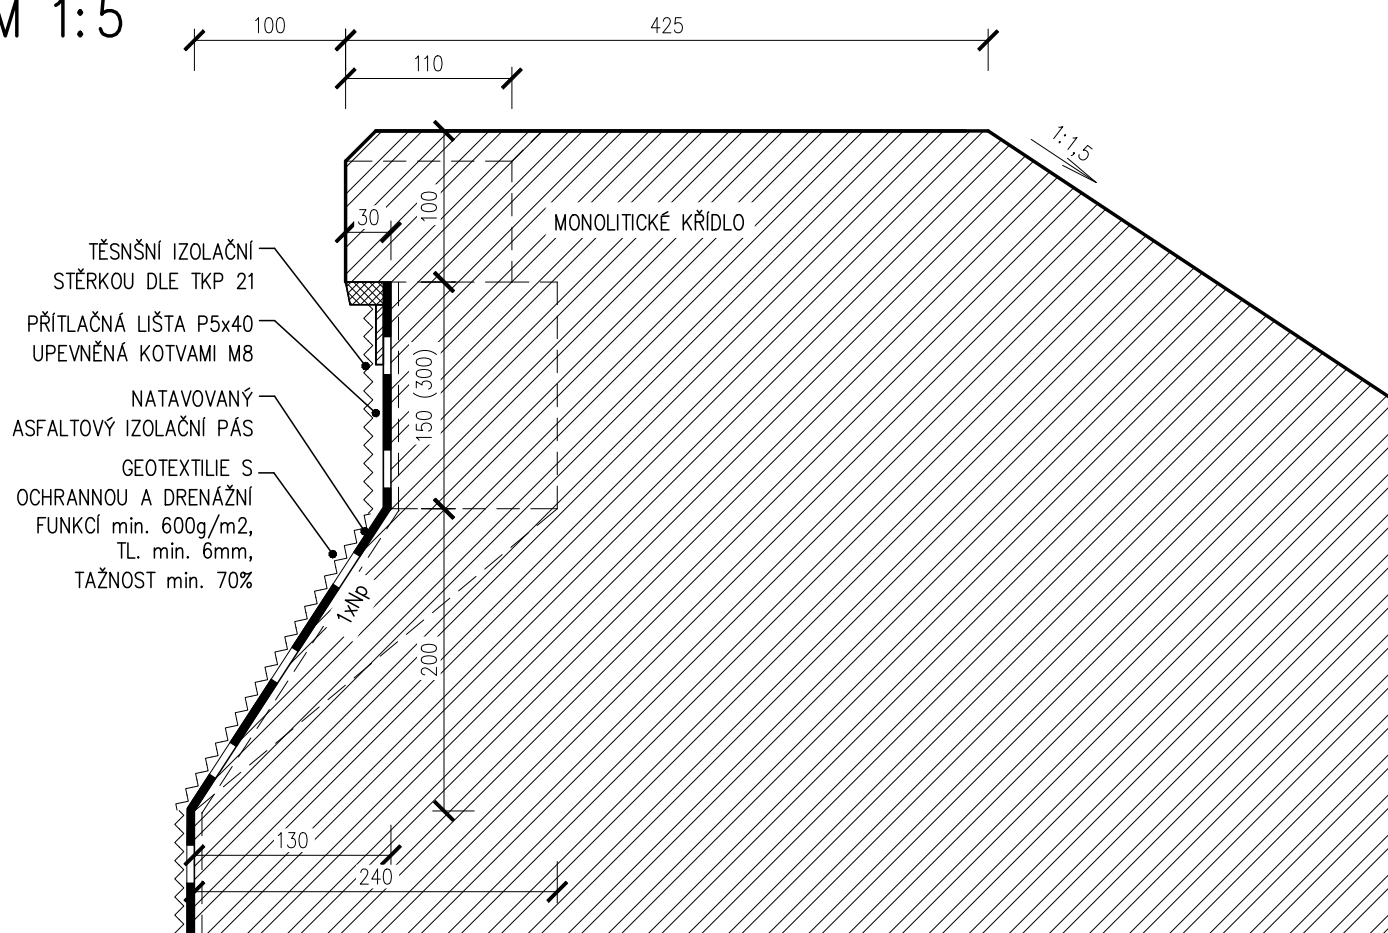

DETAILY NAPOJENÍ IZOLACE


ŽB RÁM/ KŘÍDLO

M 1:5

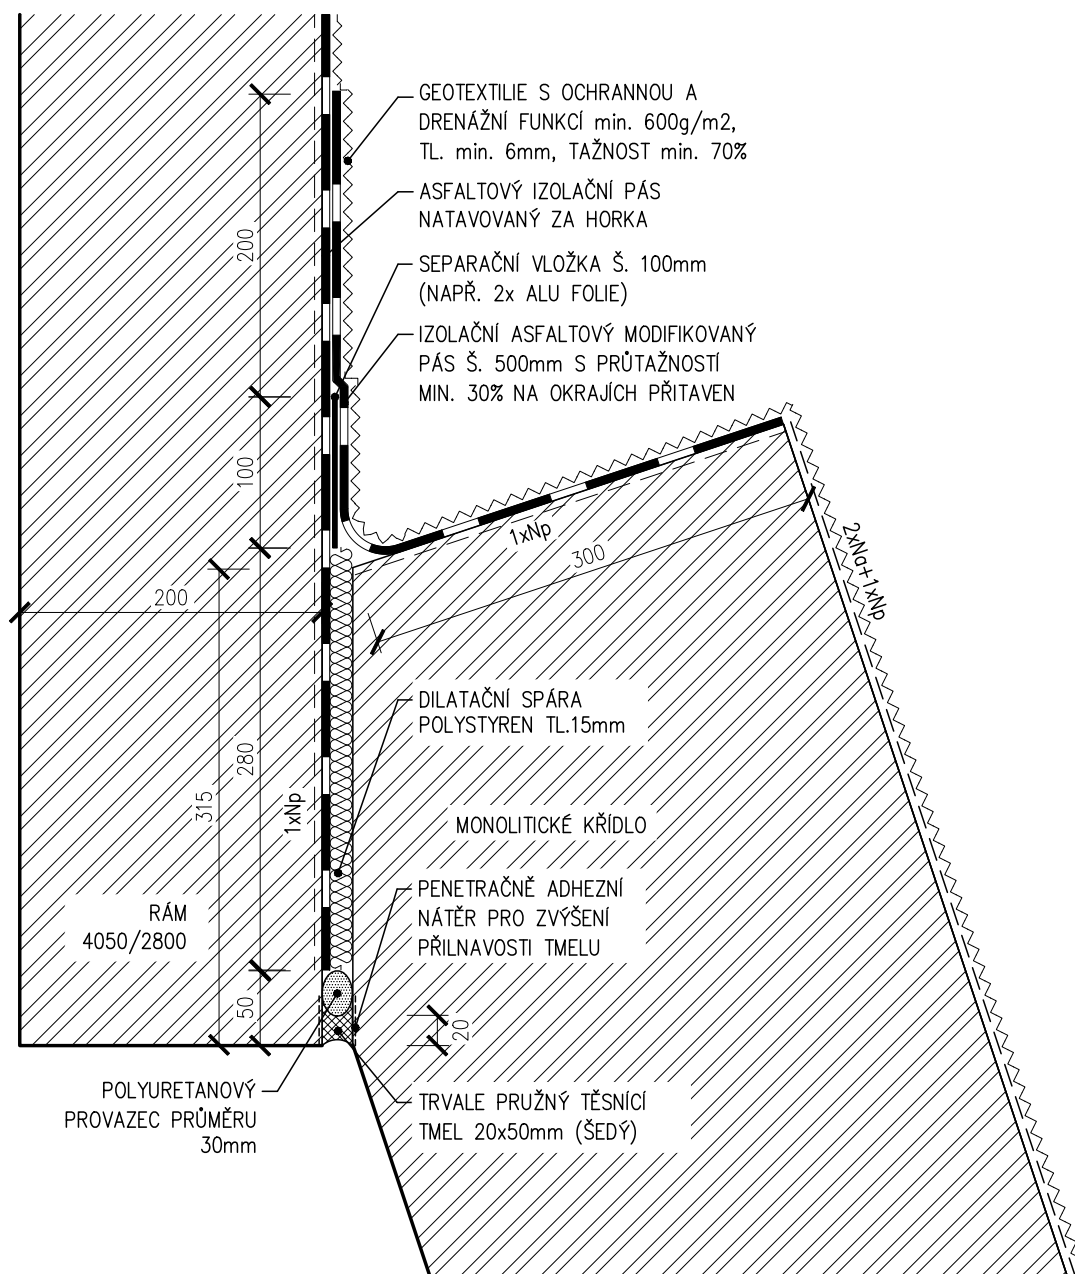


DETAILY NAPOJENÍ PRAVÉ ŘÍMSY

M 1:5

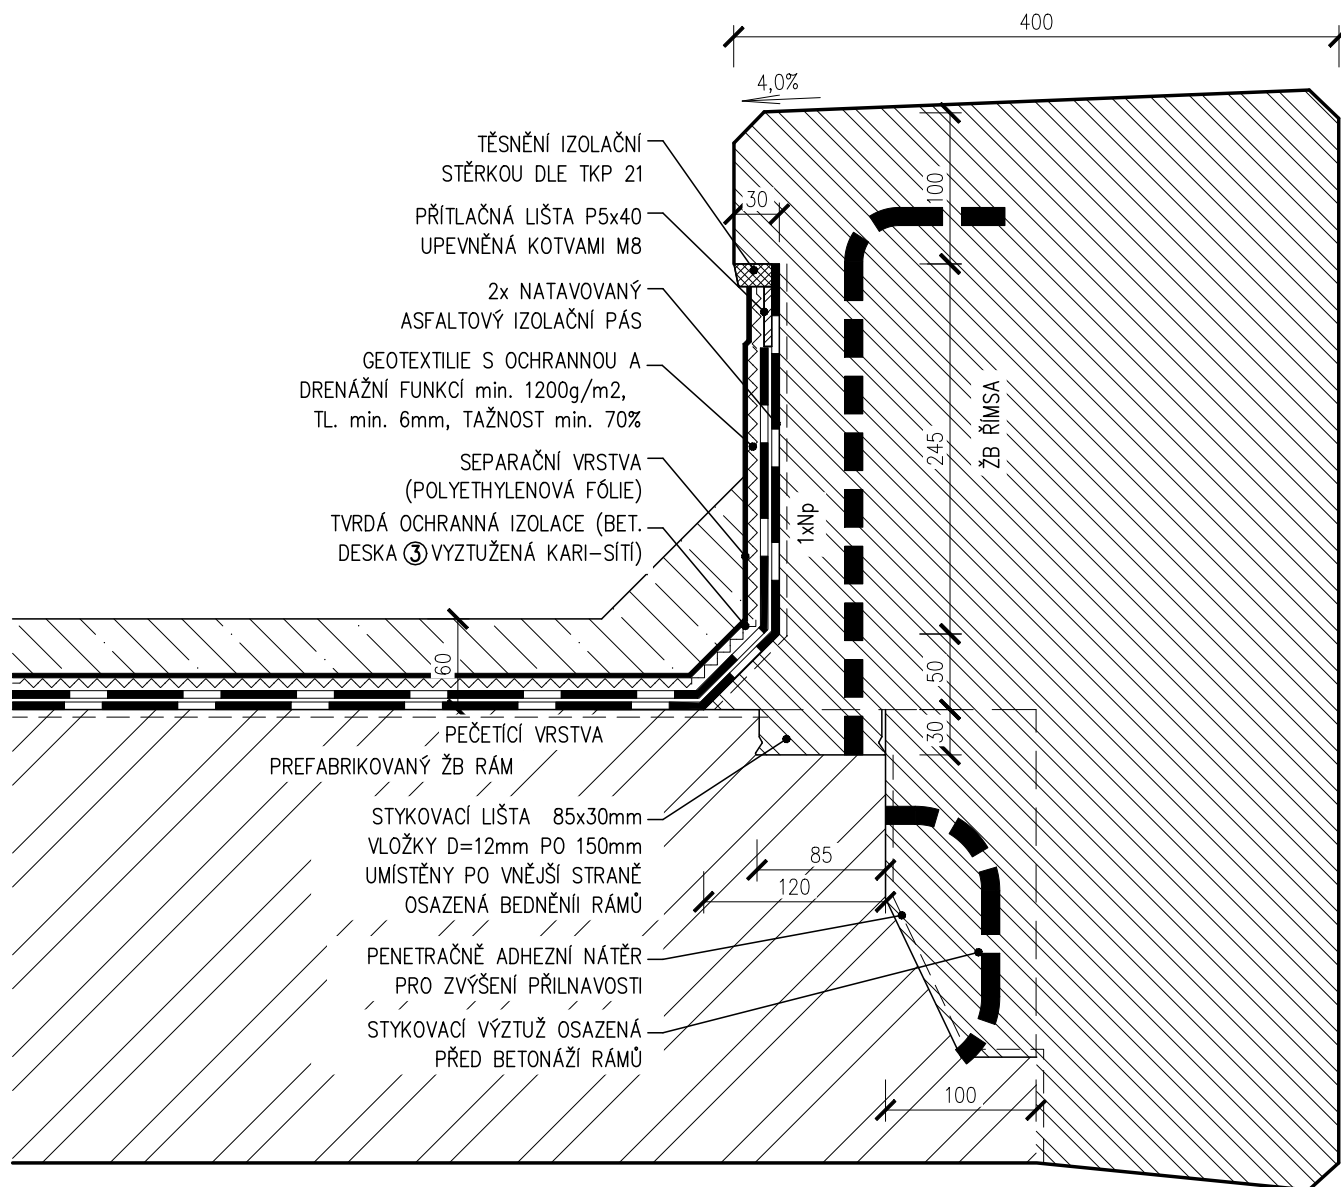



DETAILY NAPOJENÍ LEVÉ ŘÍMSY

M 1:5

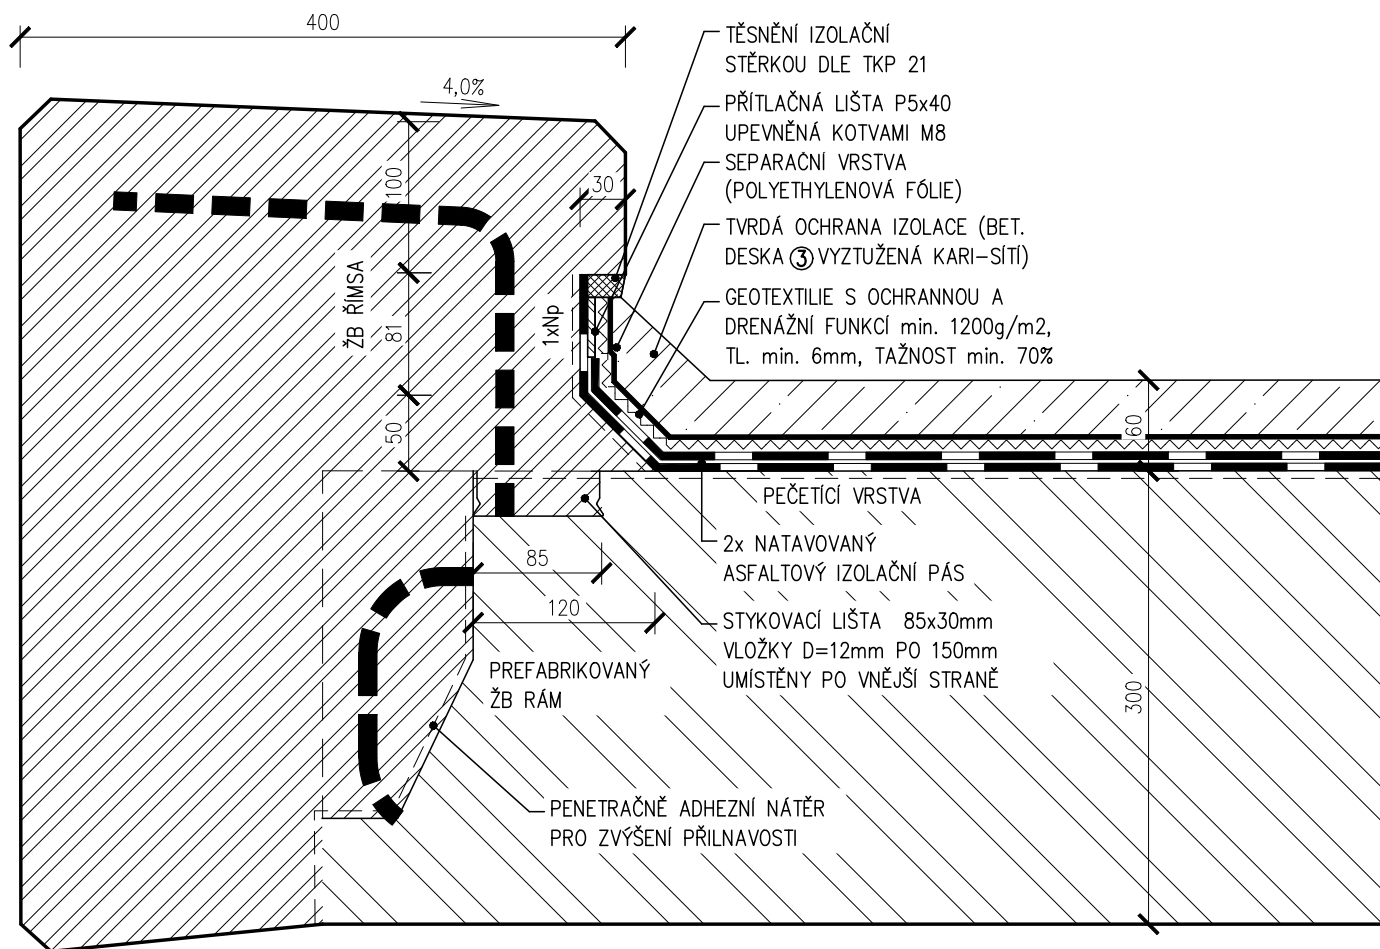


DETAIL SPOJŮ RÁMŮ

M 1:5

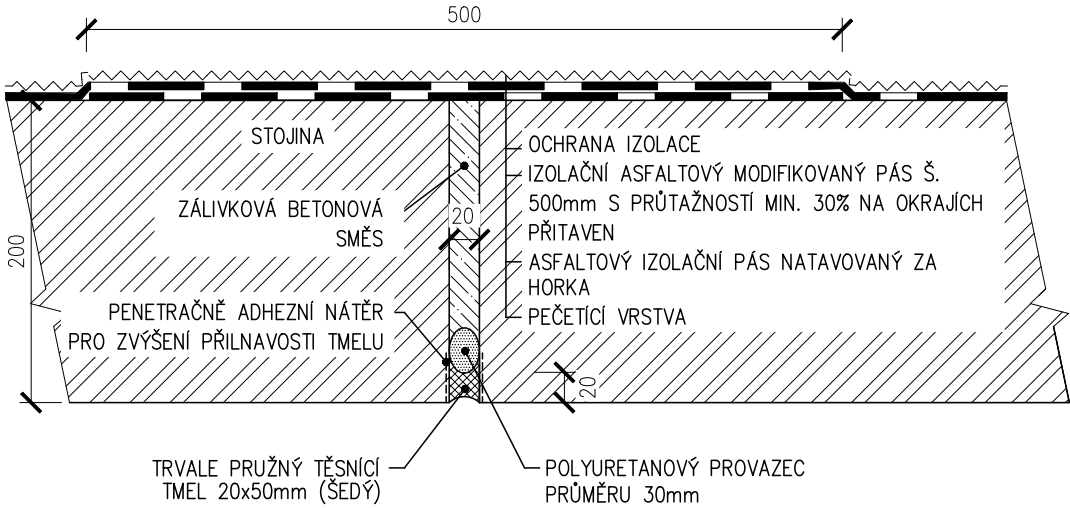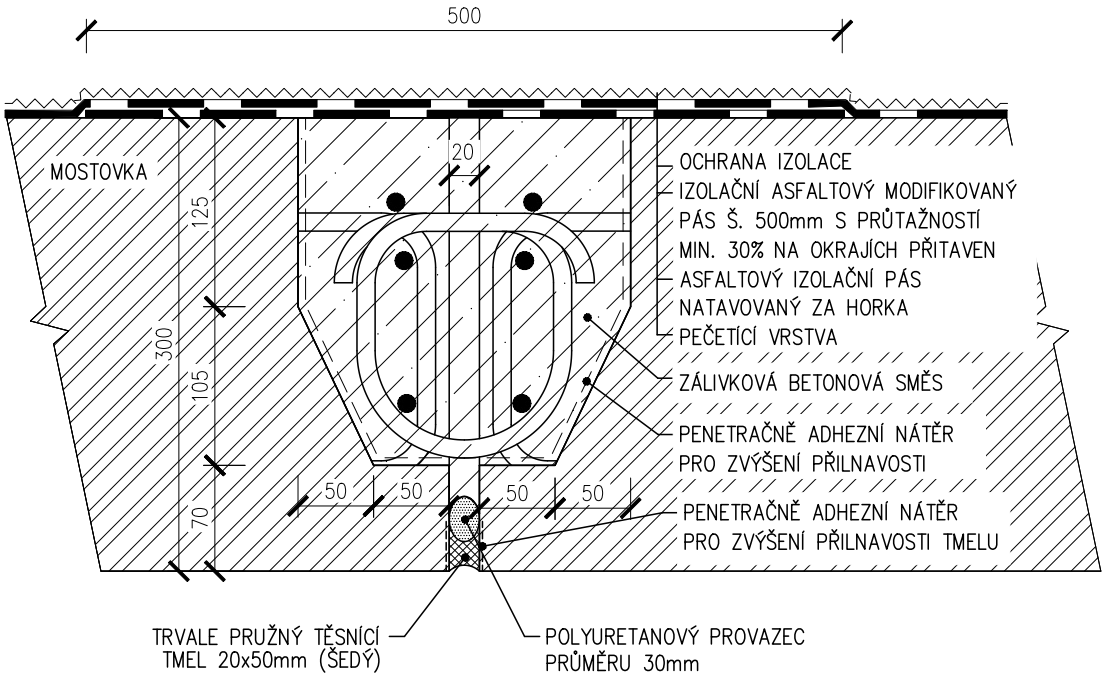


DETAILY PŘÍČNÉ DRENÁŽE OPĚR

M 1:5

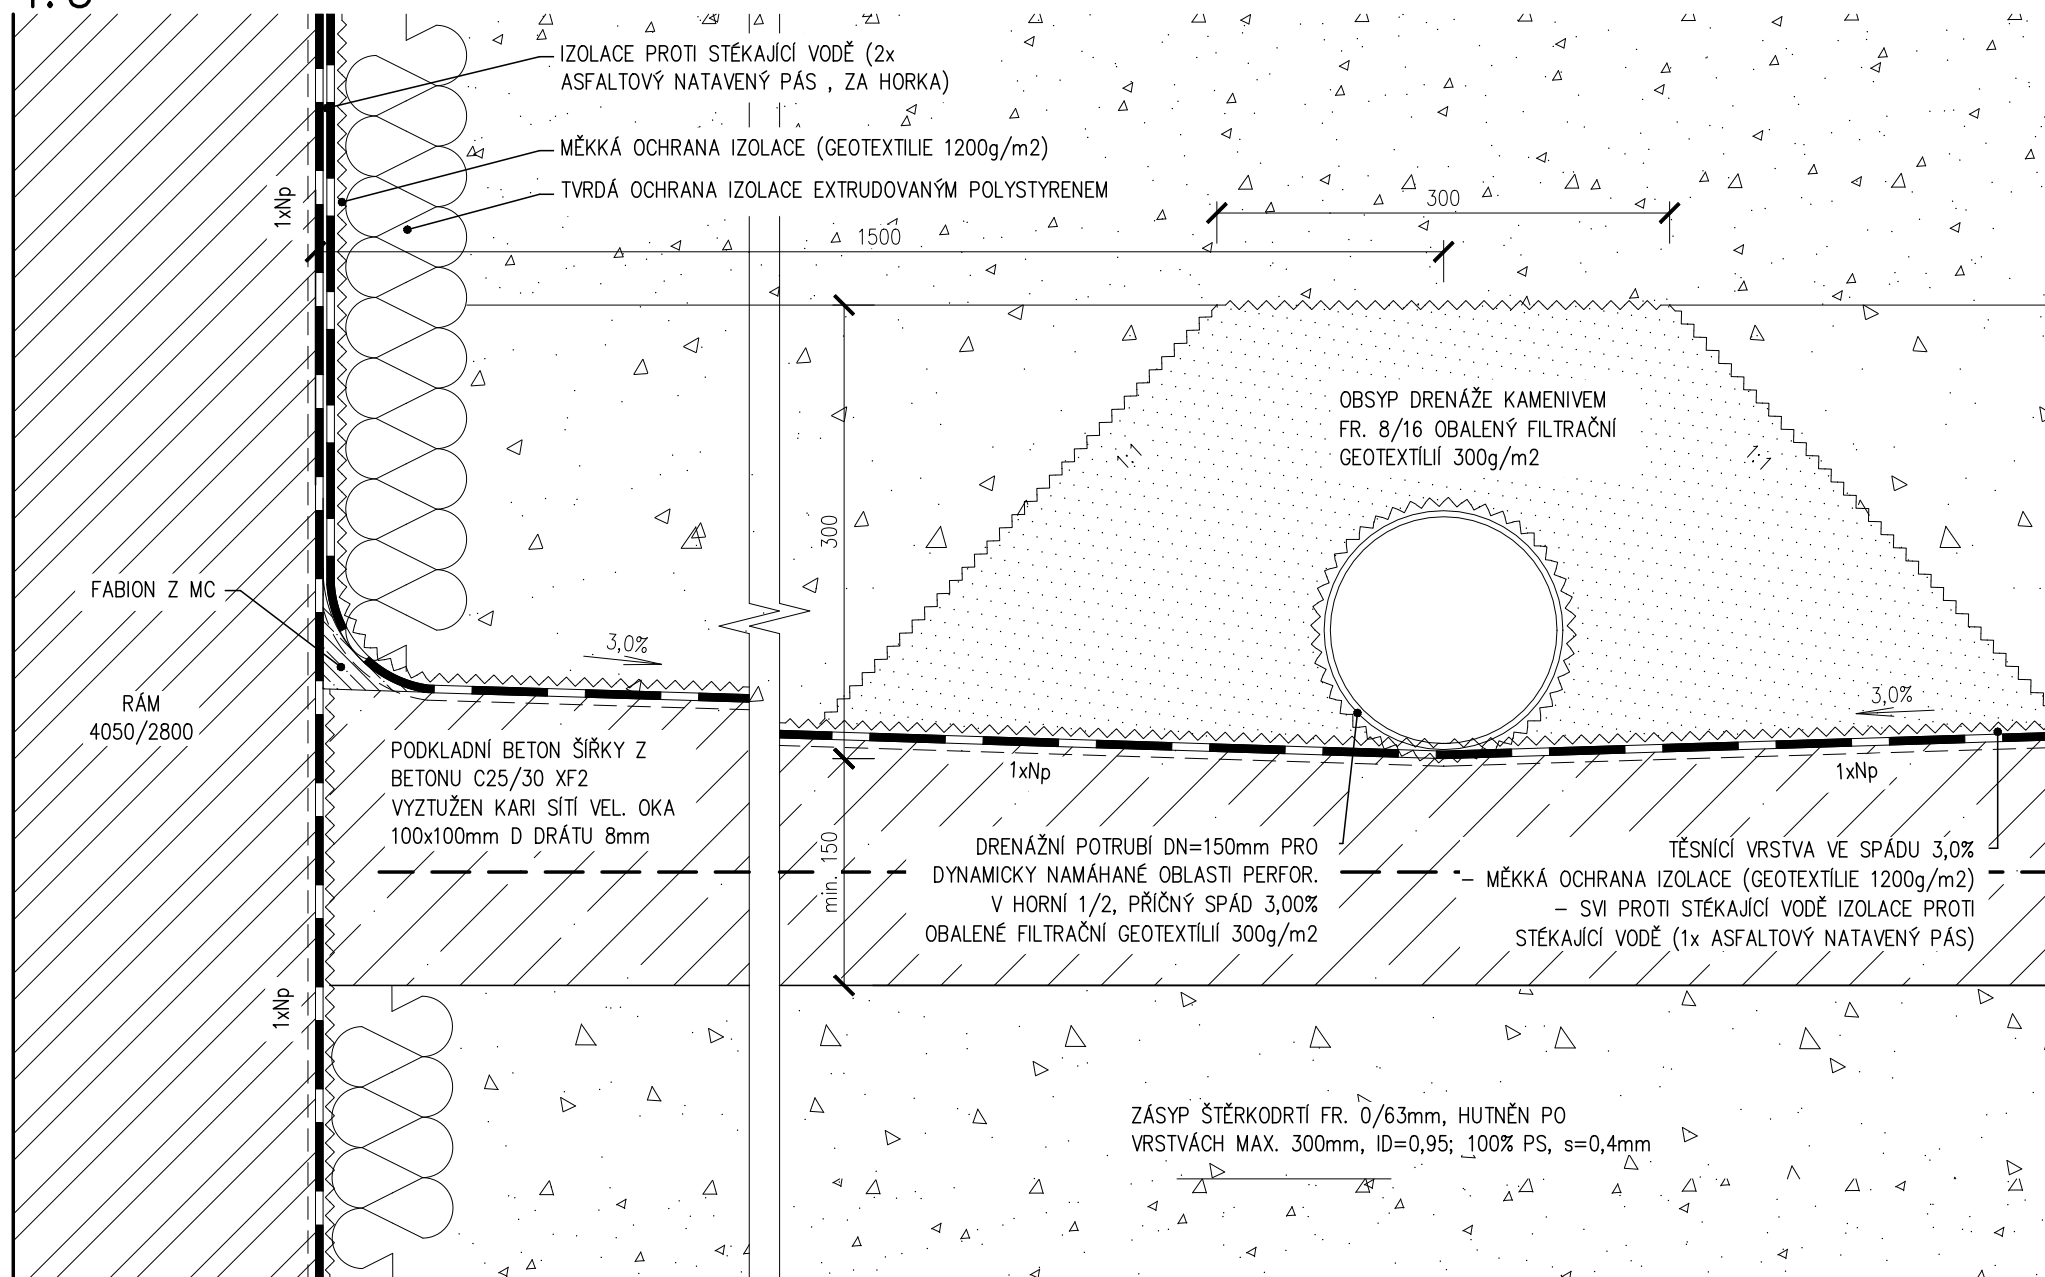


DETAIL SPOJŮ RÁMŮ

M 1:5

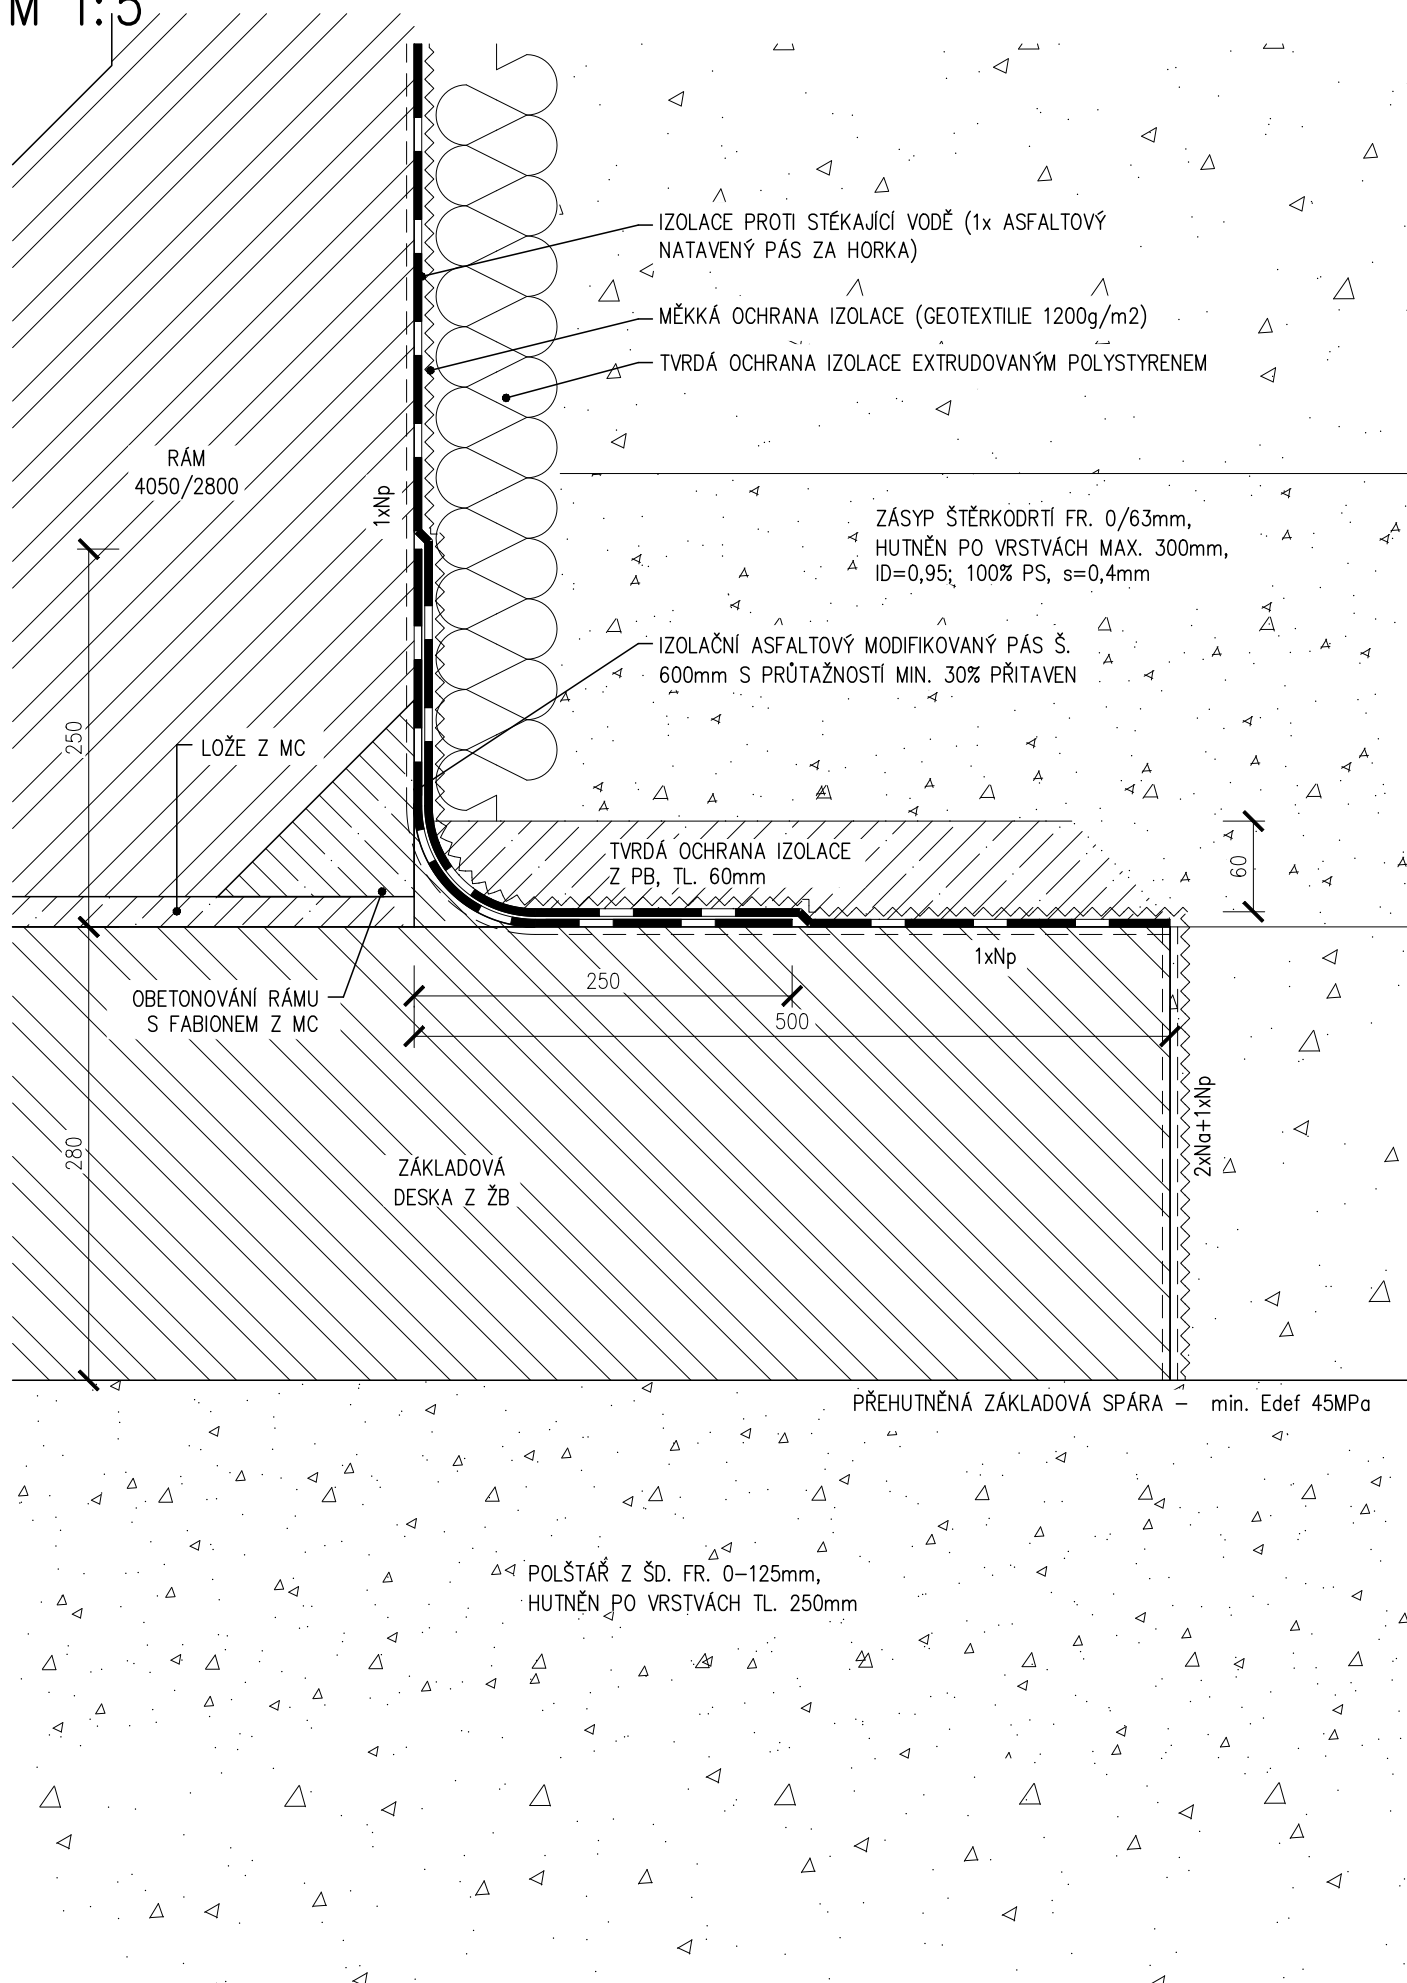


DETAIL DLAŽBY Z LOMOVÉHO KAMENE

PŮDORYS
M 1:10

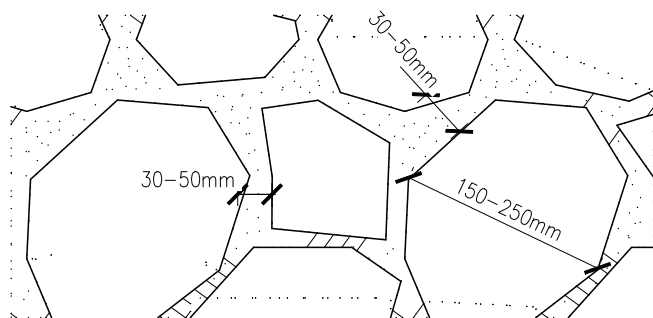


ŘEZ
M 1:10

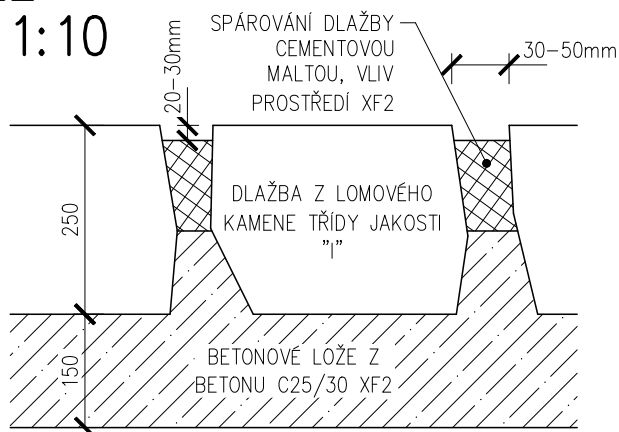

UKONČENÍ DLAŽBY


M 1:20

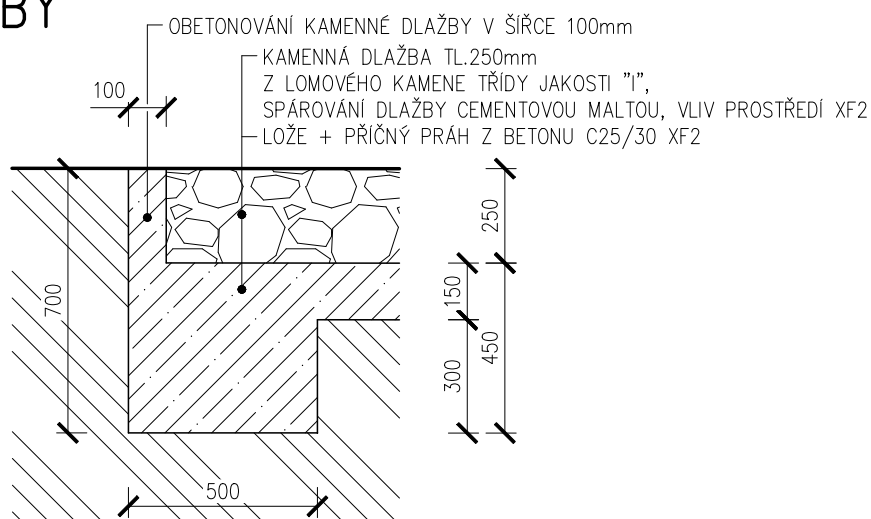


LETOPOČET DOKONČENÍ VÝSTAVBY MOSTU

1:5

POHLED

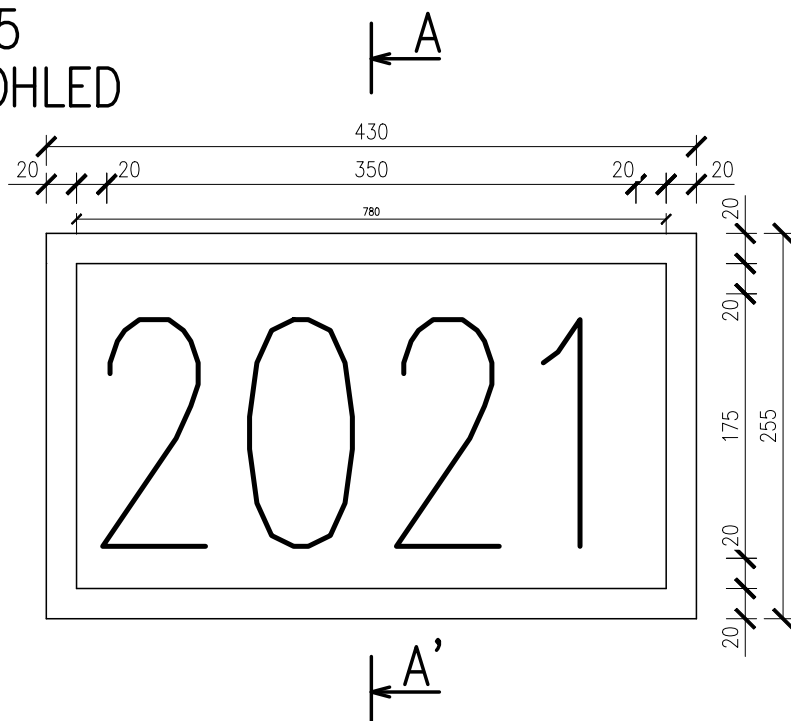


ŘEZ A-A'

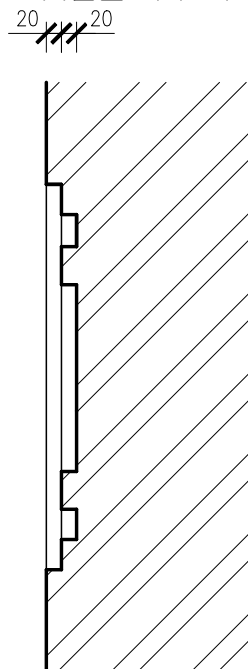

DETAIL NIVELAČNÍ ZNAČKY V ŘÍMSE A KŘÍDLECH

M 1:2

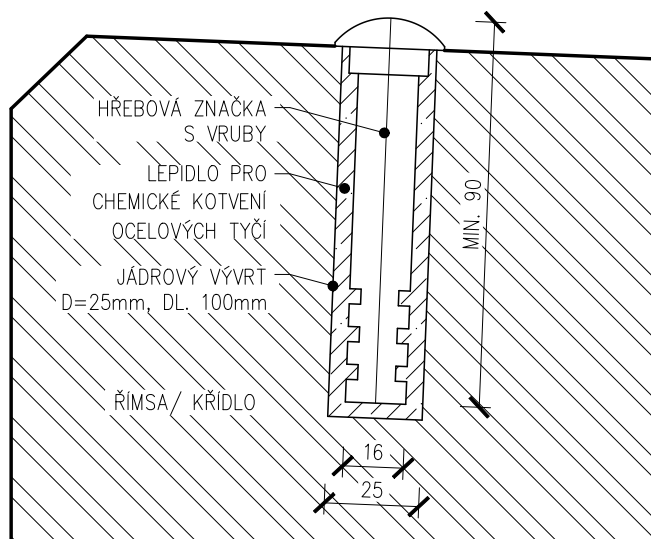

2+2=4 KS

NA KONCÍCH ŘÍMS

1+1+1+1=4KS

V HORNÍM POVRCHU KŘÍDEL

CELKEM 8 KS