


NOVÝ STAV – PŘÍČNÝ ŘEZ B-B'
M 1:50
SUCHDOL ←^A NOVÝ JIČÍN

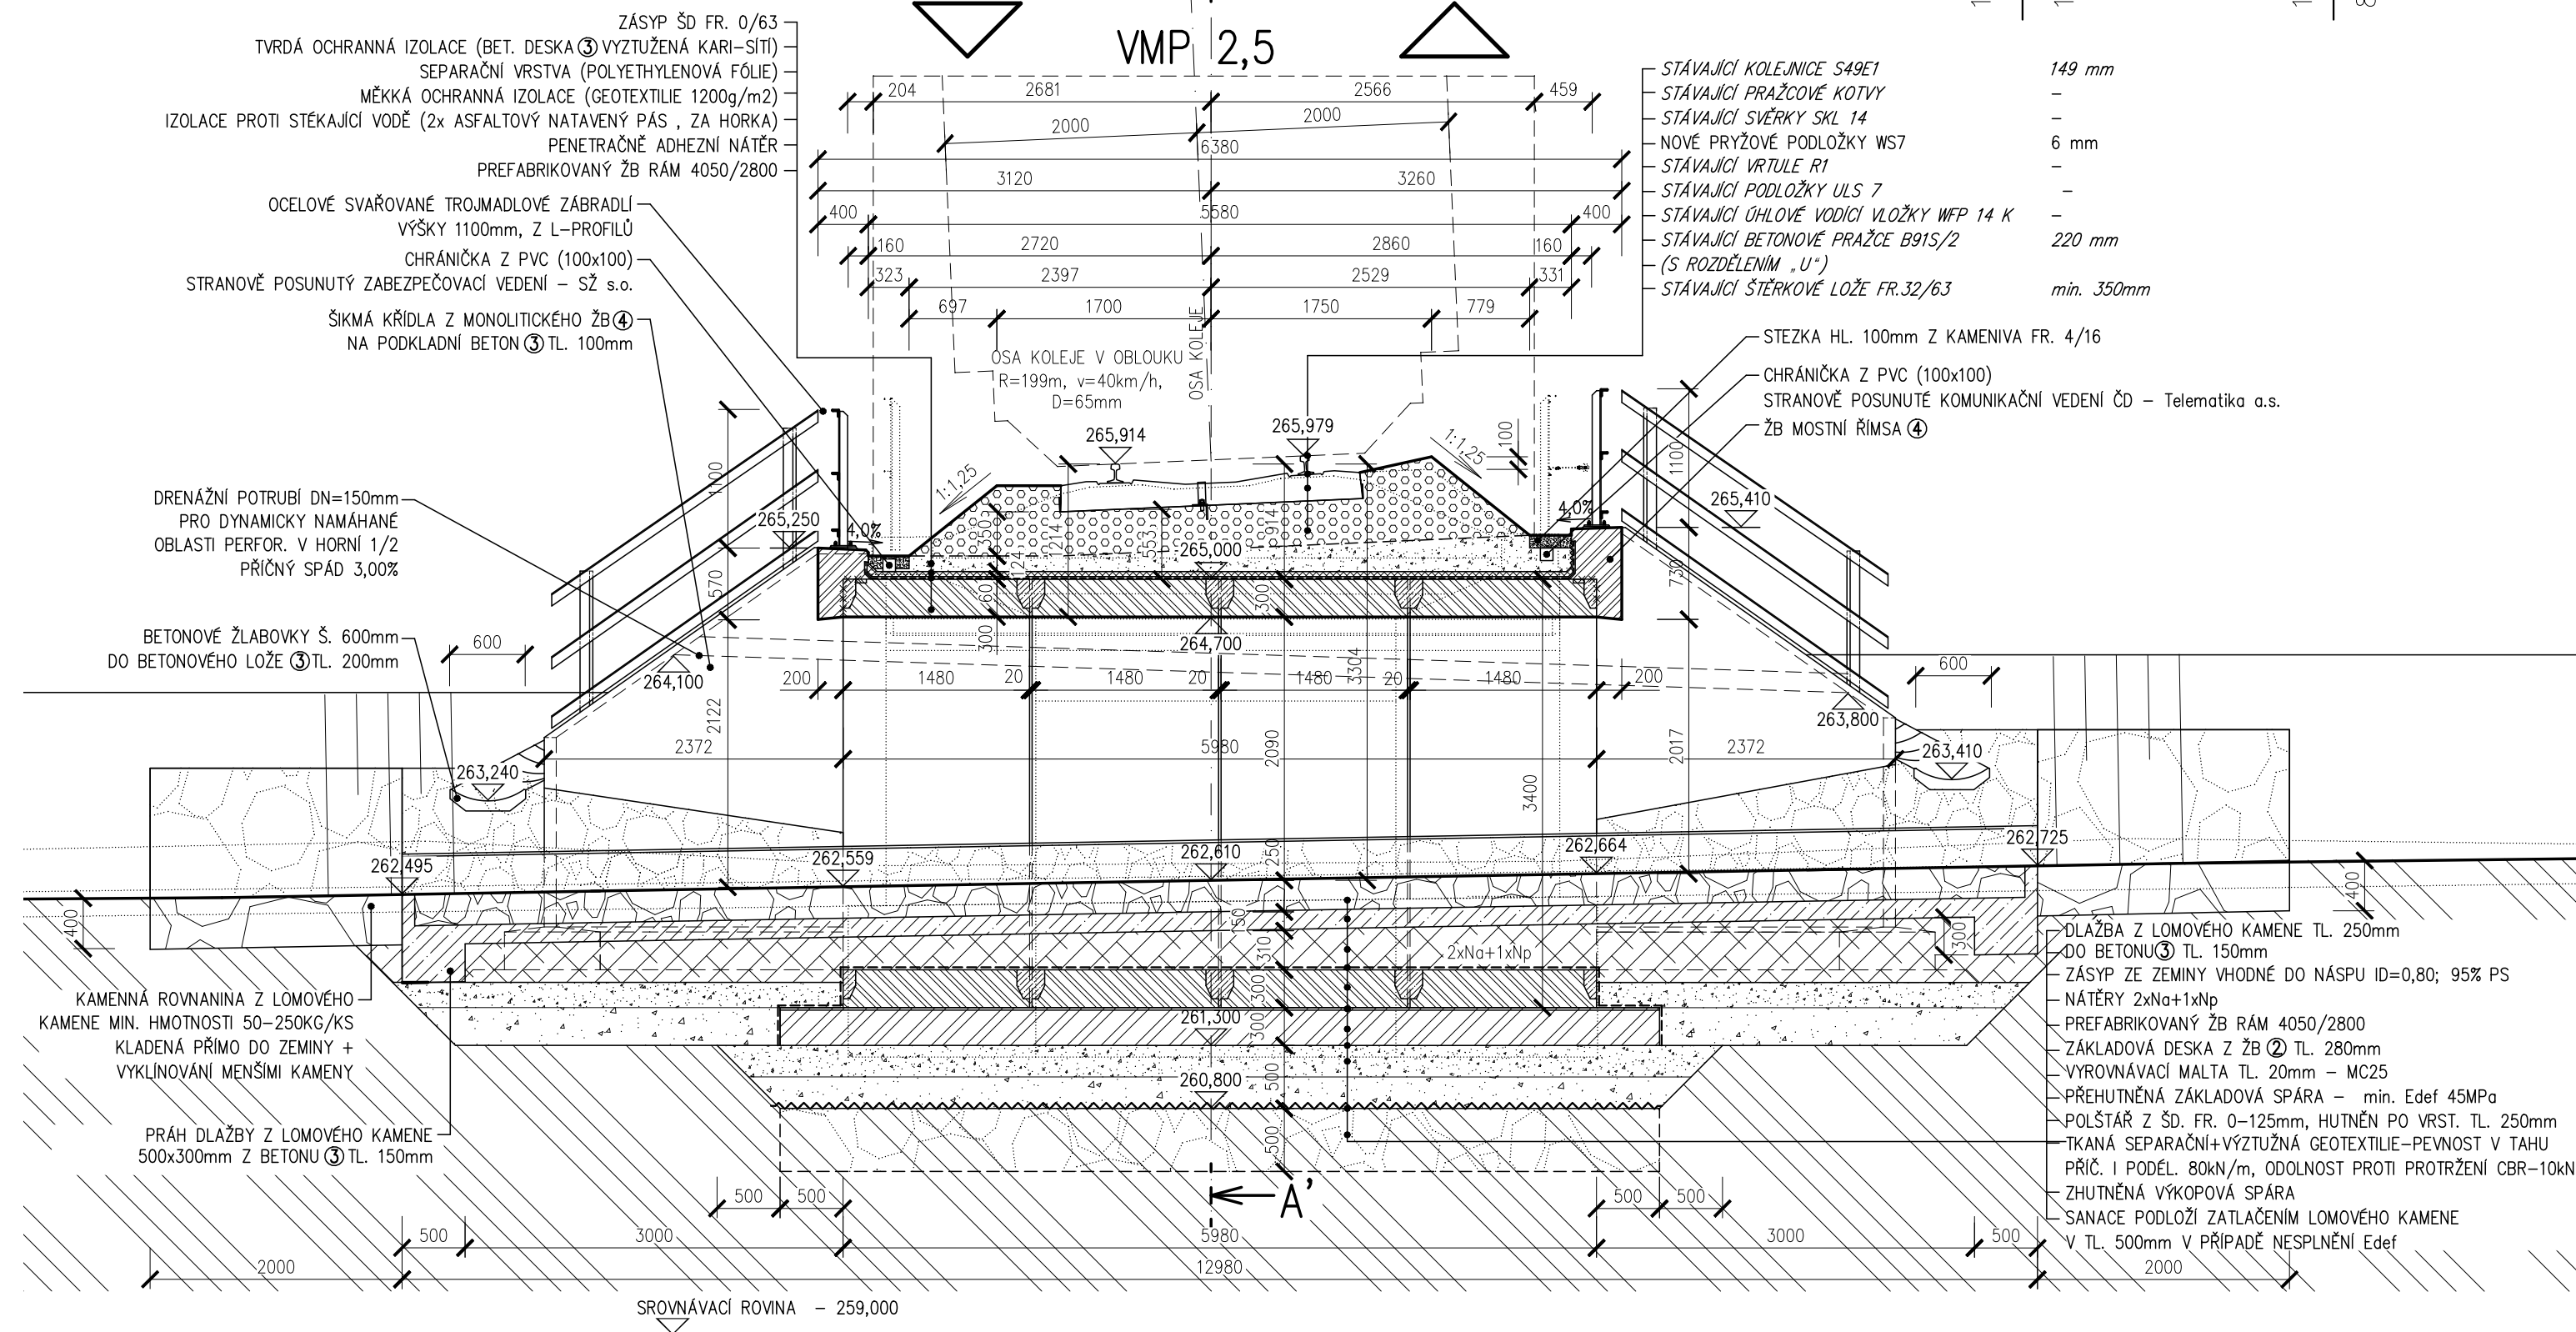

DRUHY POUŽITÝCH BETONŮ:






- | | | |
|---|--|---|
| 2 | BETON ČSN EN 206+A1-25/30-XA1, XF1, XD1 (CZ)-Cl 0,4 - Dmax 22-S4 | ZÁKLADOVÁ DESKA |
| 3 | BETON ČSN EN 206+A1-C25/30-XF2 (CZ)-Cl 1,0-Dmax 16-S2 | LOŽE DLAŽBY, OCHRANA IZOLACE, PB POD KŘÍDLA |
| 4 | BETON ČSN EN 206+A1-30/37-XF2, XD1 (CZ)-Cl 0,4 - Dmax 22-S4 | ŘÍMSY, KŘÍDLA |

POZNÁMKY:

- ① PRO ZPŘEHLEDNĚNÍ NEJSOU NA VÝKRESE ZOBRAZENY NĚKTERÉ VIDITELNÉ HRANY
- ② PŘI OPRAVĚ MOSTU JE NUTNÉ RESPEKTOVAT PODZ.Í IN. SÍŤ PŘED ZAHÁJENÍM STAV. PRACÍ MUSÍ BÝT PODZ. SÍŤ VYTYČENY SVÝMI SPRÁVCI
- ③ STÁVAJÍCÍ STAV JE KRESLEN TEČKOVANĚ
- ④ STÁVAJÍCÍ STAV KRESLEN DLE GEODETICKÉHO ZAMĚŘENÍ

TÚ: 1991 - SUCHDOL NAD ODROU - NOVÝ JIČÍN
DÚ: 02 - SUCHDOL NAD ODROU - ŠENOV U NOVÉHO JIČÍNA

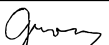VÝŠKOVÝ SYSTÉM: BALT PO VYROVNÁNÍ
SOUŘADNICOVÝ SYSTÉM: S-JTSK

OZNAČENÍ		POPIS ZMĚNY		DATUM	PODPIS
HIP		ZODP. PROJEKTANT	VYPRACOVAL	KONTROLOVAL	GENERÁLNÍ PROJEKTANT IM-PROJEKT INŽENÝRSKÉ A MOSTNÍ KONSTRUKCE, s.r.o. VODNÍ 1, 602 00 BRNO TEL: 533 446 080-2 FAX: 533 446 089 im-projekt@im-projekt.cz www.im-projekt.cz
ING. TOMÁŠ PÁTEČEK		ING. MARTIN VAŠÁK	ING. TOMÁŠ GROSS	ING. TOMÁŠ PÁTEČEK	
					
OBJEDNATEL: SPRÁVA ŽELEZNIC, S.O. DLÁŽDĚNÁ 1003/7, 110 00 PRAHA 1					
KRAJ: MORAVSKOSLEZSKÝ	ORP: NOVÝ JIČÍN	KATASTR: ŠENOV U NOVÉHO JIČÍNA			
STAVBA: MOSTNÍ OBJEKTY V EVID. KM 5,629 A 7,055 TRATI SUCHDOL NAD ODROU - NOVÝ JIČÍN ČÁST: SO 01 - MOST V KM 5,629				FORMÁT	5 x A4
				DATUM	LISTOPAD 2020
				STUPEŇ	P
				ČÍSLO ZAK.	2020683
				MĚŘÍTKO	1:50
PŘÍLOHA: NOVÝ STAV - PŘÍČNÝ ŘEZ B-B'				ČÍSLO PŘÍLOHY:	ČÍSLO PARÉ:
				E.1.4.01.03.03	
Dokumentaci lze užívat pouze ve smyslu příslušné smlouvy o dílo výkres, či jeho část, může být kopírován nebo jiným způsobem rozšiřován pouze po předchozím souhlasu IM-Projekt, inženýrské a mostní konstrukce, s.r.o.					