



STÁVAJÍCÍ STAV – PŘEHLEDNÉ VÝKRESY
PŮDORYS
M 1:50

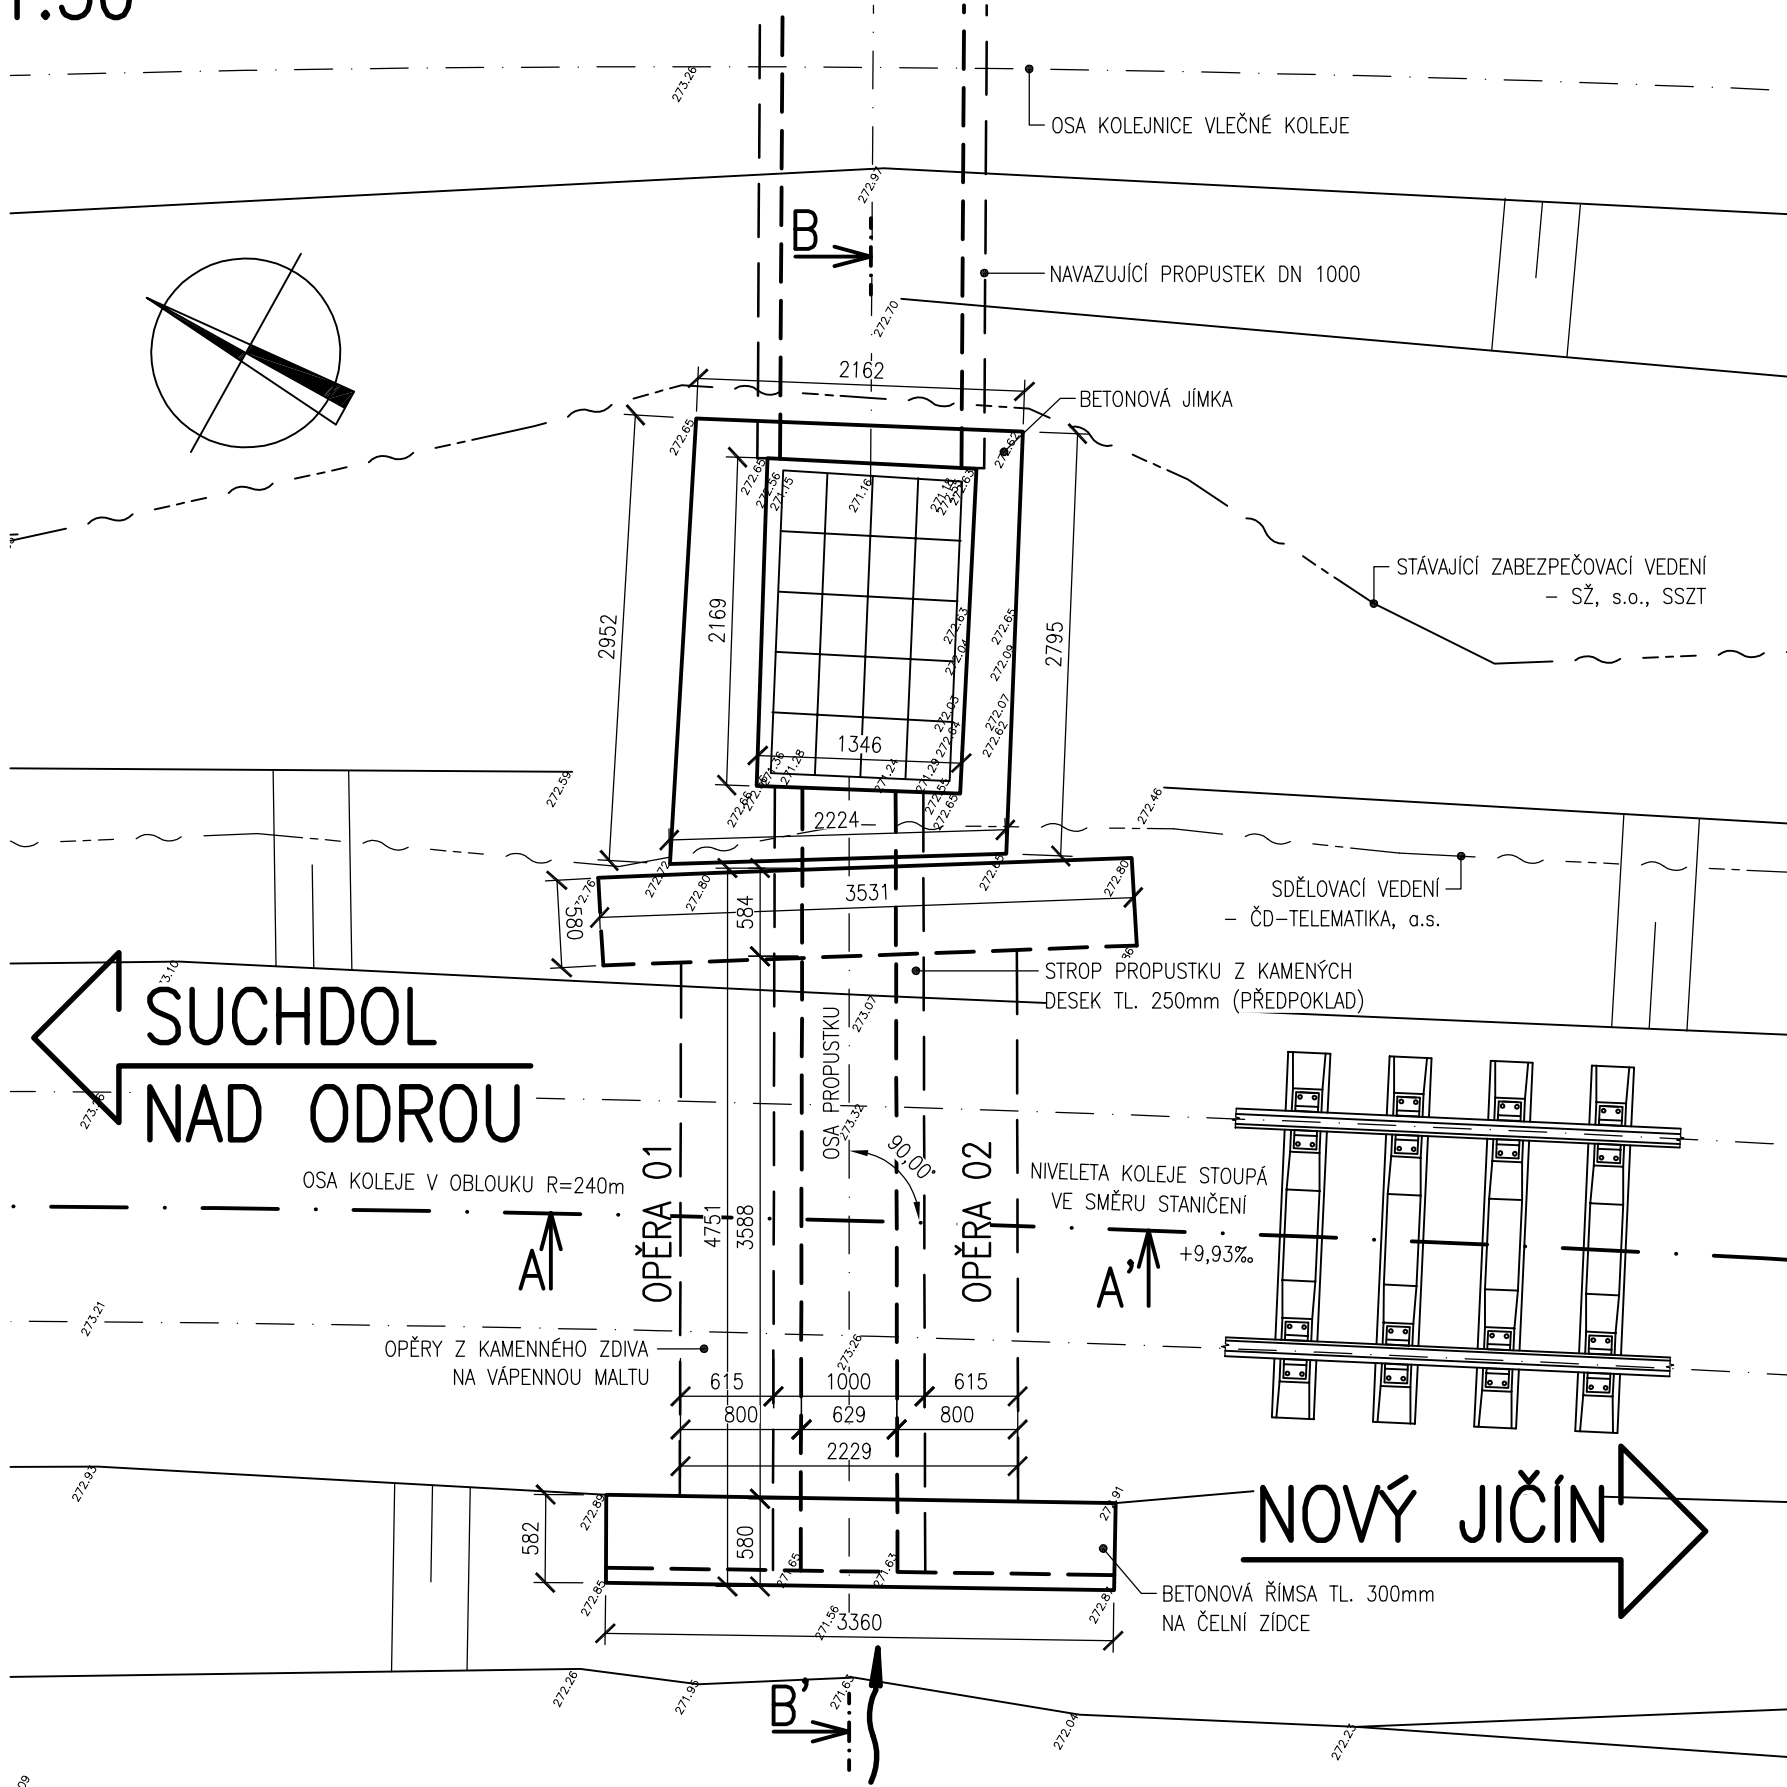


PODÉLNÝ ŘEZ (A–A’)
M 1:50

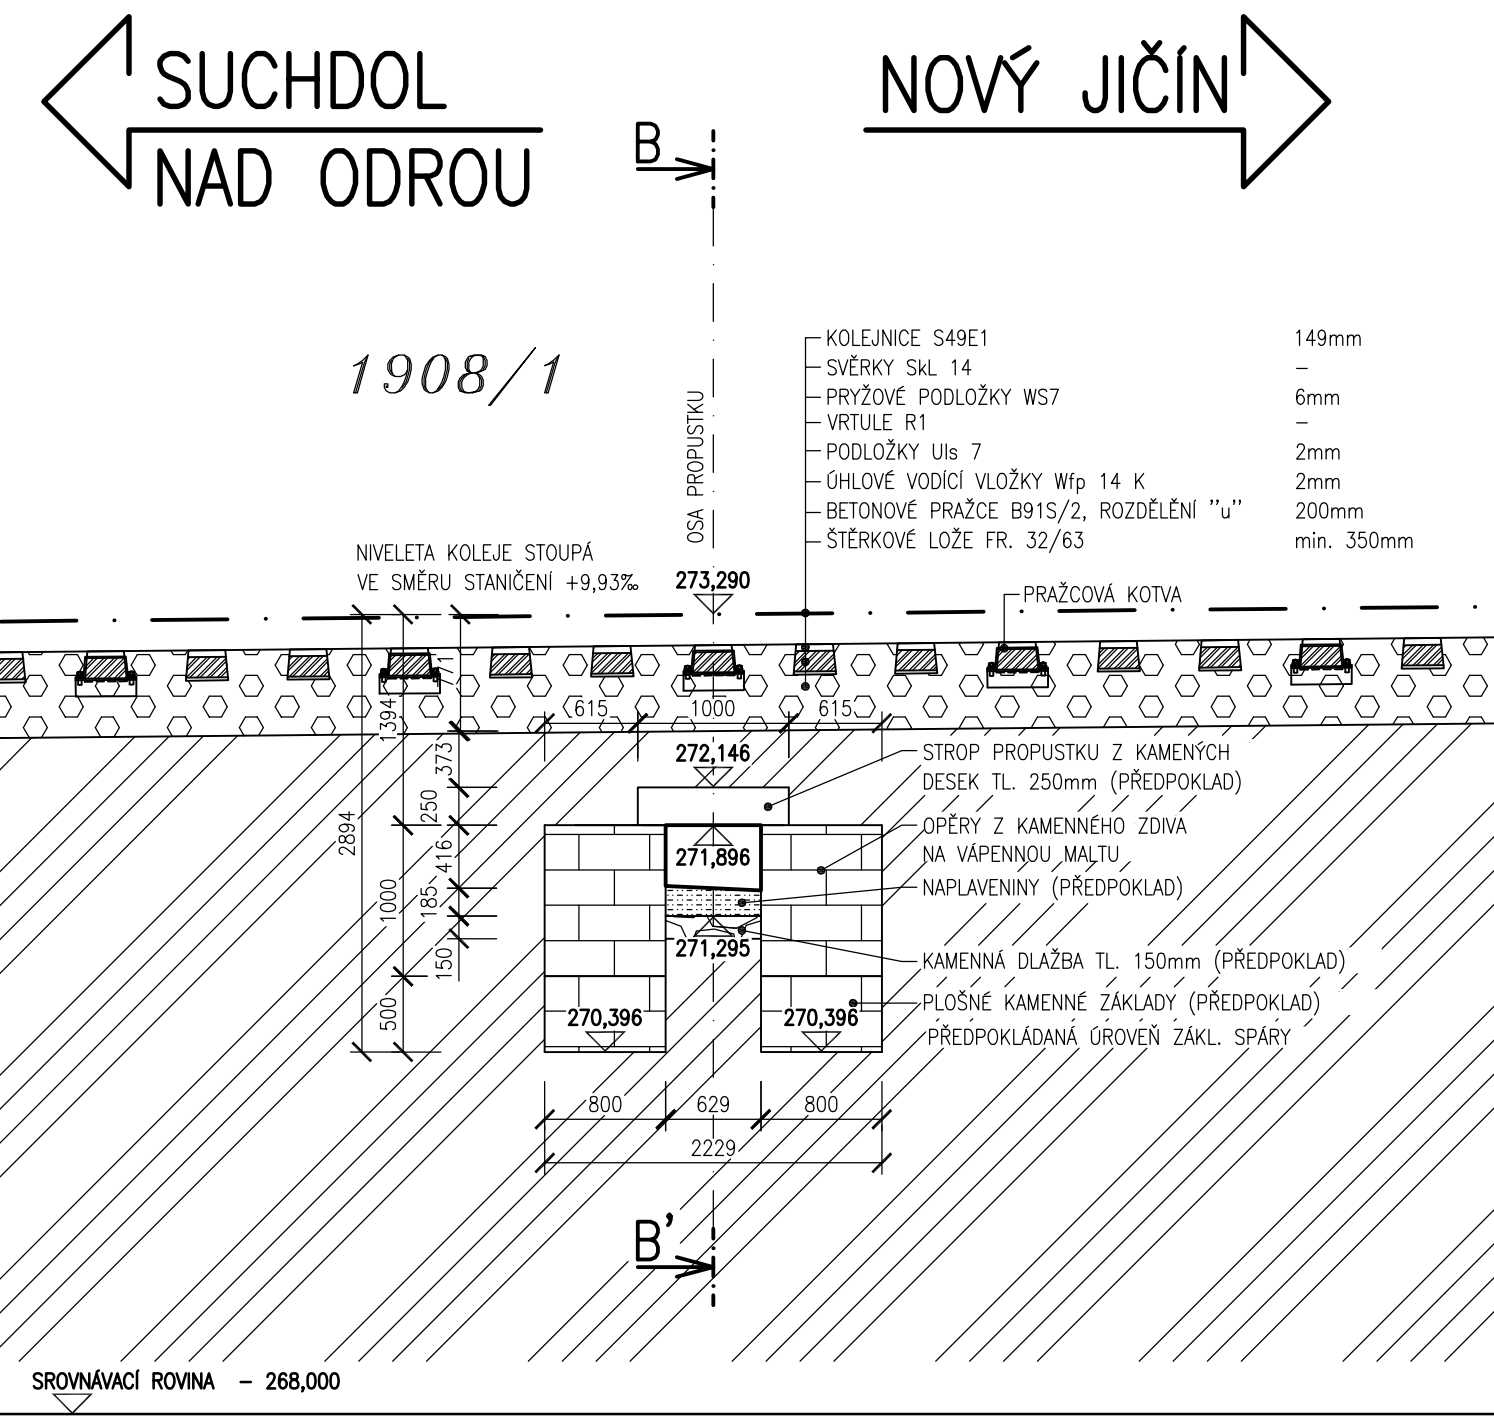

POZNÁMKY:

- PRO ZPŘEHLEDNĚNÍ ŘEZU NEJSOU NA VÝKRESE ZOBRAZENY NĚKTERÉ VIDITELNÉ HRANY
- PŘI STAVEBNÍ ÚPRAVĚ PROPUSTKU NUTNO RESPEKTOVAT PODZEMNÍ A NADZEMNÍ INŽENÝRSKÉ SÍTĚ PŘED ZAHÁJENÍM STAVEBNÍCH PRACÍ BUDOU JEDNOTLIVÉ PODZEMNÍ SÍTĚ VYTÝČENY SVÝMI SPRÁVCI
- PŘED ZAHÁJENÍM STAVBY JE NUTNÉ VYTÝČENÍ HRANIC OKOLNÍCH POZEMKŮ SOUSEDÍCÍCH SE STAVBOU
- TVAR NOSNÉ KONSTRUKCE I SPODNÍ STAVBY JE ODVOZEN ZE ZAMĚŘENÍ A ARCHIVNÍ DOKUMENTACE

PŘÍČNÝ ŘEZ (B–B’)
M 1:50

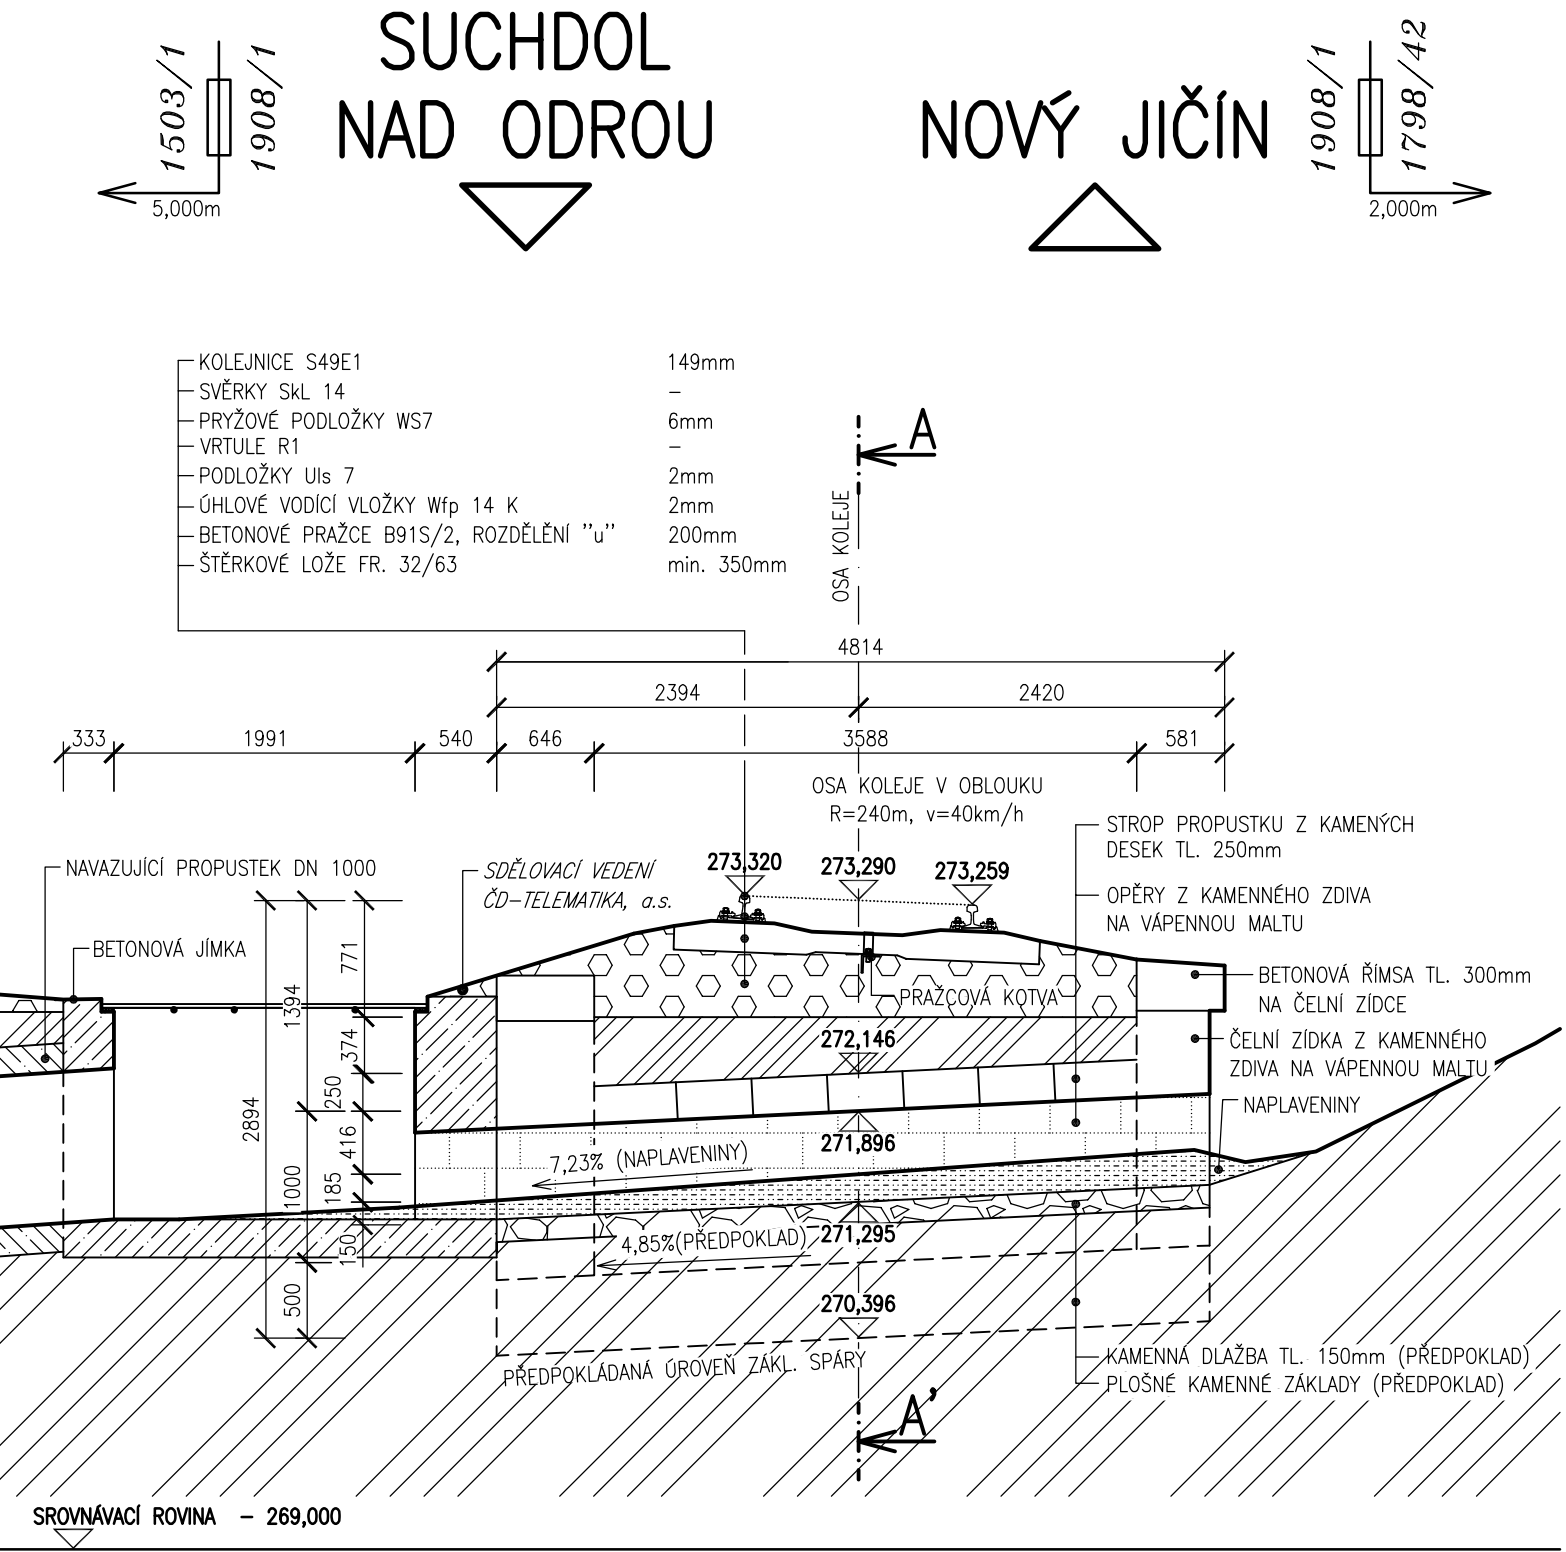

LEGENDA KATASTRU:

- HRANICE KATASTRÁLNÍCH ÚZEMÍ
- HRANICE PARCELY KATASTRU NEMOVITOSTÍ
- XX/XX ČÍSLO PARCELY KATASTRU NEMOVITOSTÍ

TÚ: 1991 - SUCHDOL NAD ODRU - NOVÝ JIČÍN
DÚ: 04 - SUCHDOL NAD ODRU - NOVÝ JIČÍN MĚSTO
VÝŠKOVÝ SYSTÉM: BALT PO VYROVNÁNÍ
SOÚRADNICOVÝ SYSTÉM: S-JTSK

OZNAČENÍ	POPIS ZMĚNY	DATUM	PODPIS
HIP	ZODP. PROJEKTANT	VYPRACOVAL	KONTROLOVAL
ING. TOMÁŠ PÁTEČEK	ING. MARTIN VAŠÁK	ING. JANA VARGOVÁ	ING. TOMÁŠ PÁTEČEK
<i>Páteček</i>	<i>M. Vašák</i>	<i>Vargová</i>	<i>Páteček</i>
OBJEDNATEL: SPRÁVA ŽELEZNIC, S.O. DLÁŽĐENÁ 1003/7, 110 00 PRAHA 1			
KRAJ: MORAVSKOSLEZSKÝ ORP: NOVÝ JIČÍN KATASTR: ŠENOV U NOVÉHO JIČÍNA			
STAVBA:		FORMÁT	5 x A4
ČÁST:		DATUM	LISTOPAD 2020
		STUPEŇ	P
		ČÍSLO ZAK.	2020683
		MĚŘÍTKO	1:50
PŘÍLOHA:		ČÍSLO PŘÍLOHY:	ČÍSLO PARÉ:
STÁVAJÍCÍ STAV - PŘEHLEDNÉ VÝKRESY		E.1.4.02.02	
Dokumentaci lze užívat pouze ve smyslu příslušné smlouvy o dílo výkres, či jeho část, může být kopírován nebo jiným způsobem rozšiřován pouze po předchozím souhlasu IM-Projekt, inženýrské a mostní konstrukce, s.r.o.			