


STÁVAJÍCÍ STAV – PŘEHLEDNÉ VÝKRESY
PŮDORYS
M 1:50

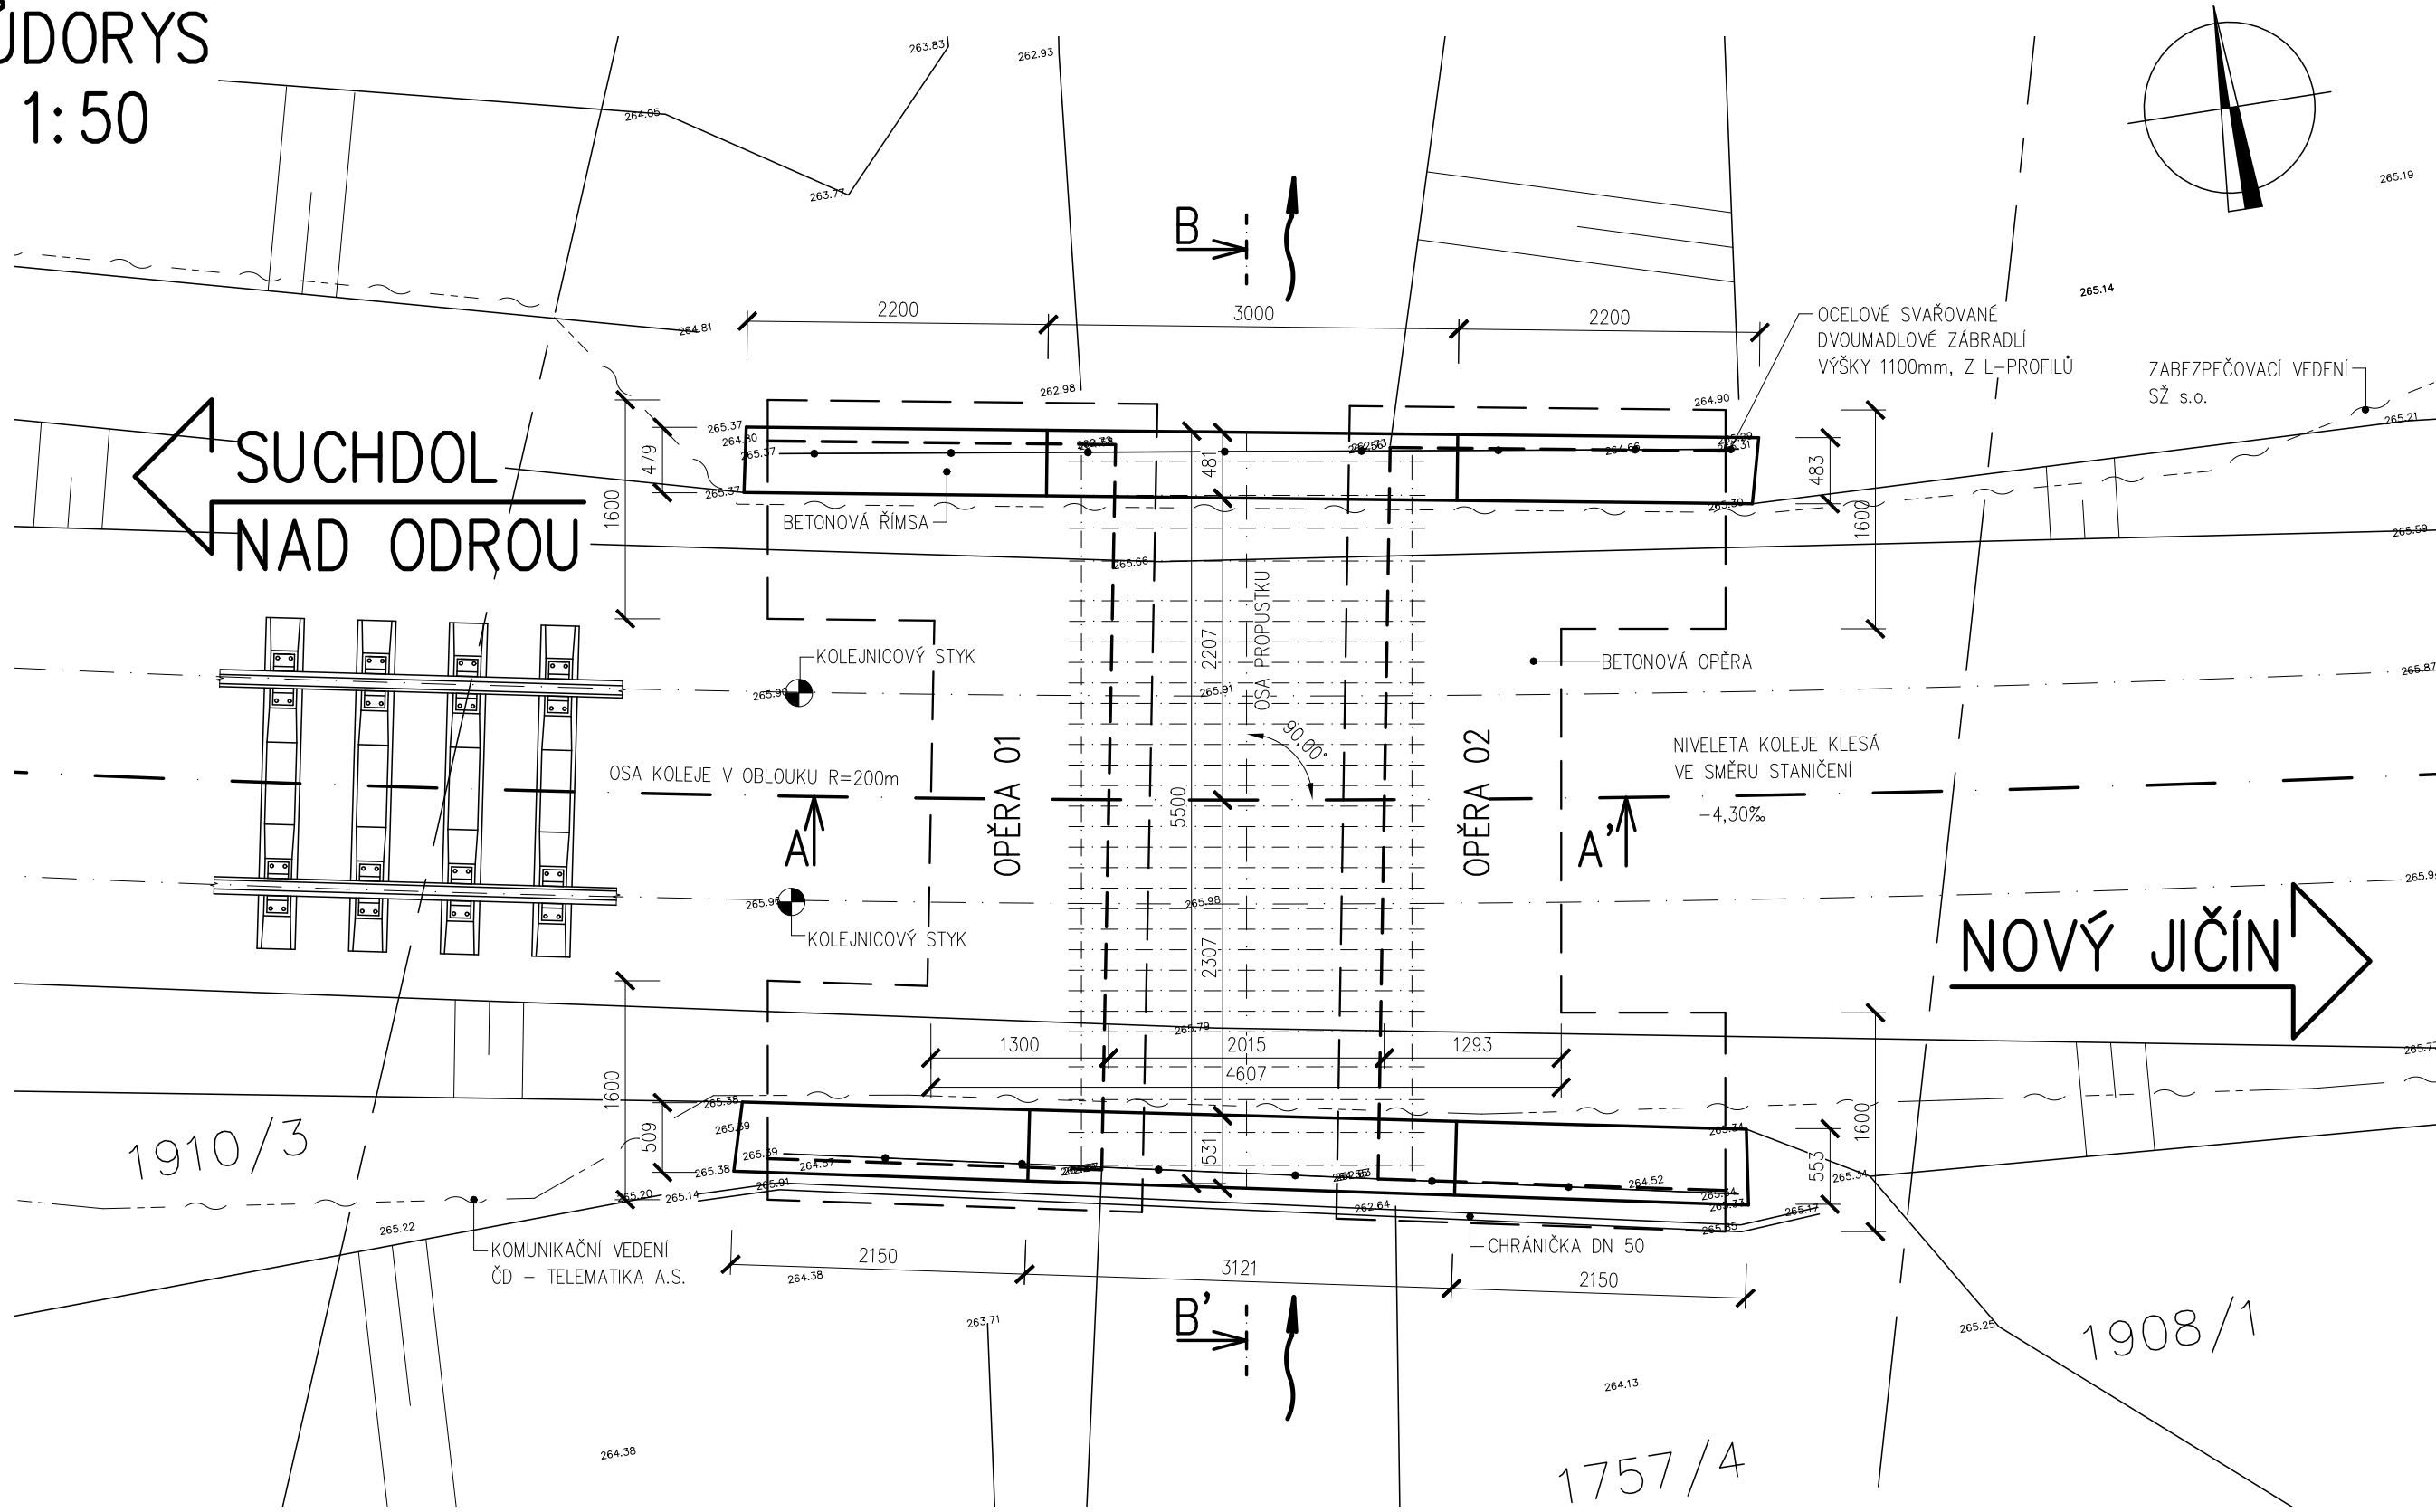


POZNÁMKY:

- 1. PRO ZPŘEHLEDNĚNÍ ŘEZU NEJSOU NA VÝKRESE ZOBRAZENY NĚKTERÉ VIDITELNÉ HRANY
- 2. PŘI STAVEBNÍ ÚPRAVĚ PROPUSTKU NUTNO RESPEKTOVAT PODZEMNÍ A NADZEMNÍ INŽENÝRSKÉ SÍTĚ PŘED ZAHÁJENÍM STAVEBNÍCH PRACÍ BUDOU JEDNOTLIVÉ PODZEMNÍ SÍTĚ VYTÝČENY SVÝMI SPRÁVCI
- 3. PŘED ZAHÁJENÍM STAVBY JE NUTNÉ VYTÝČENÍ HRANIC OKOLNÍCH POZEMKŮ SOUSEDÍCÍCH SE STAVBOU
- 4. TVAR NOSNÉ KONSTRUKCE I SPODNÍ STAVBY JE ODVOZEN ZE ZAMĚŘENÍ A ARCHIVNÍ DOKUMENTACE


LEGENDA KATASTRU:

- HRANICE KATASTRÁLNÍCH ÚZEMÍ
- - - HRANICE PARCELY KATASTRU NEMOVITOSTI
- xx/xx ČÍSLO PARCELY KATASTRU NEMOVITOSTI

PODÉLNÝ ŘEZ (A-A')
M 1:50

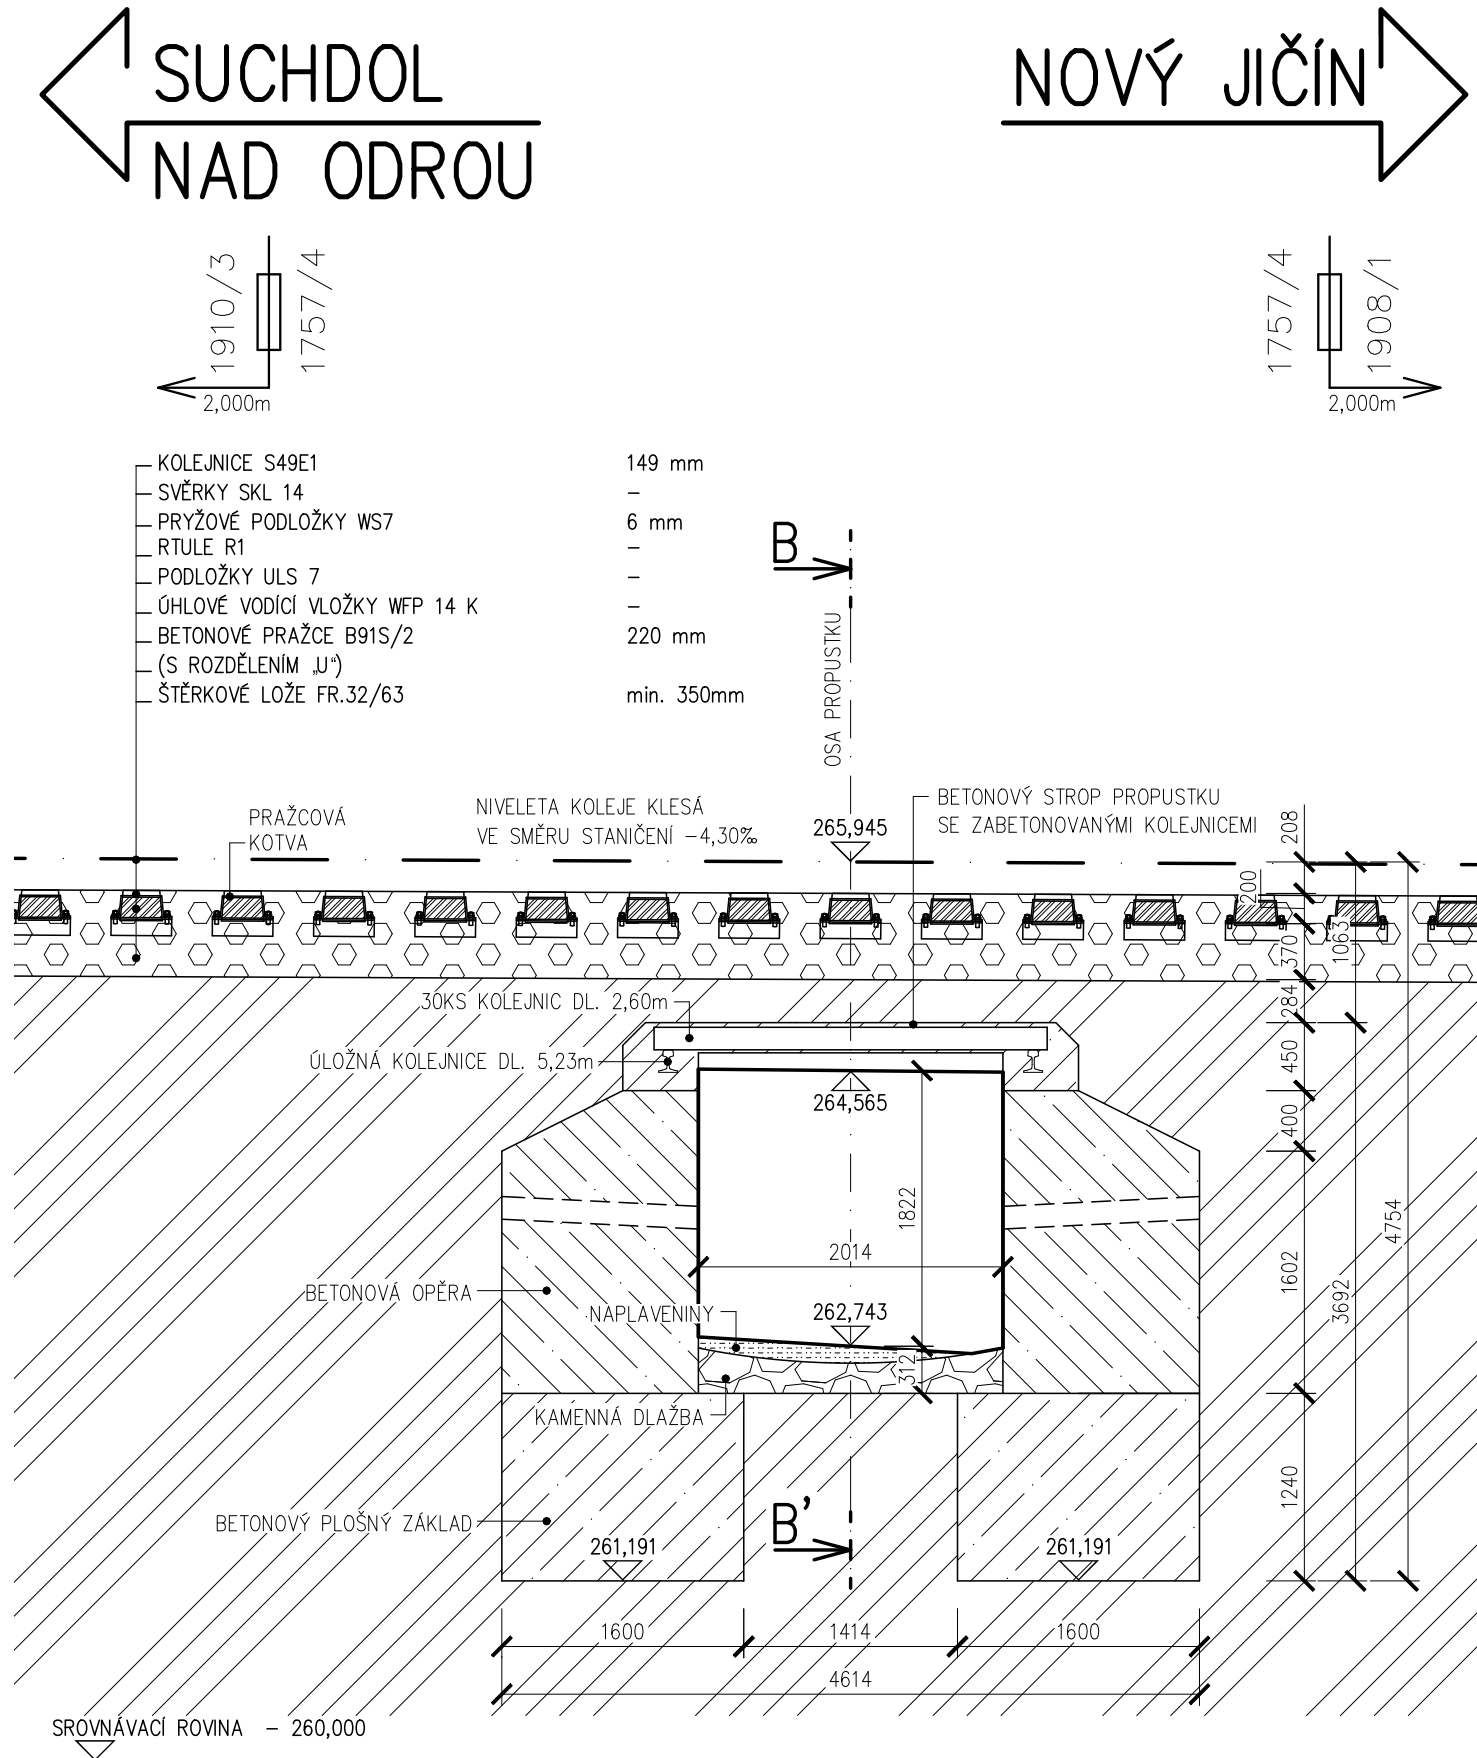

PŘÍČNÝ ŘEZ (B-B')
M 1:50

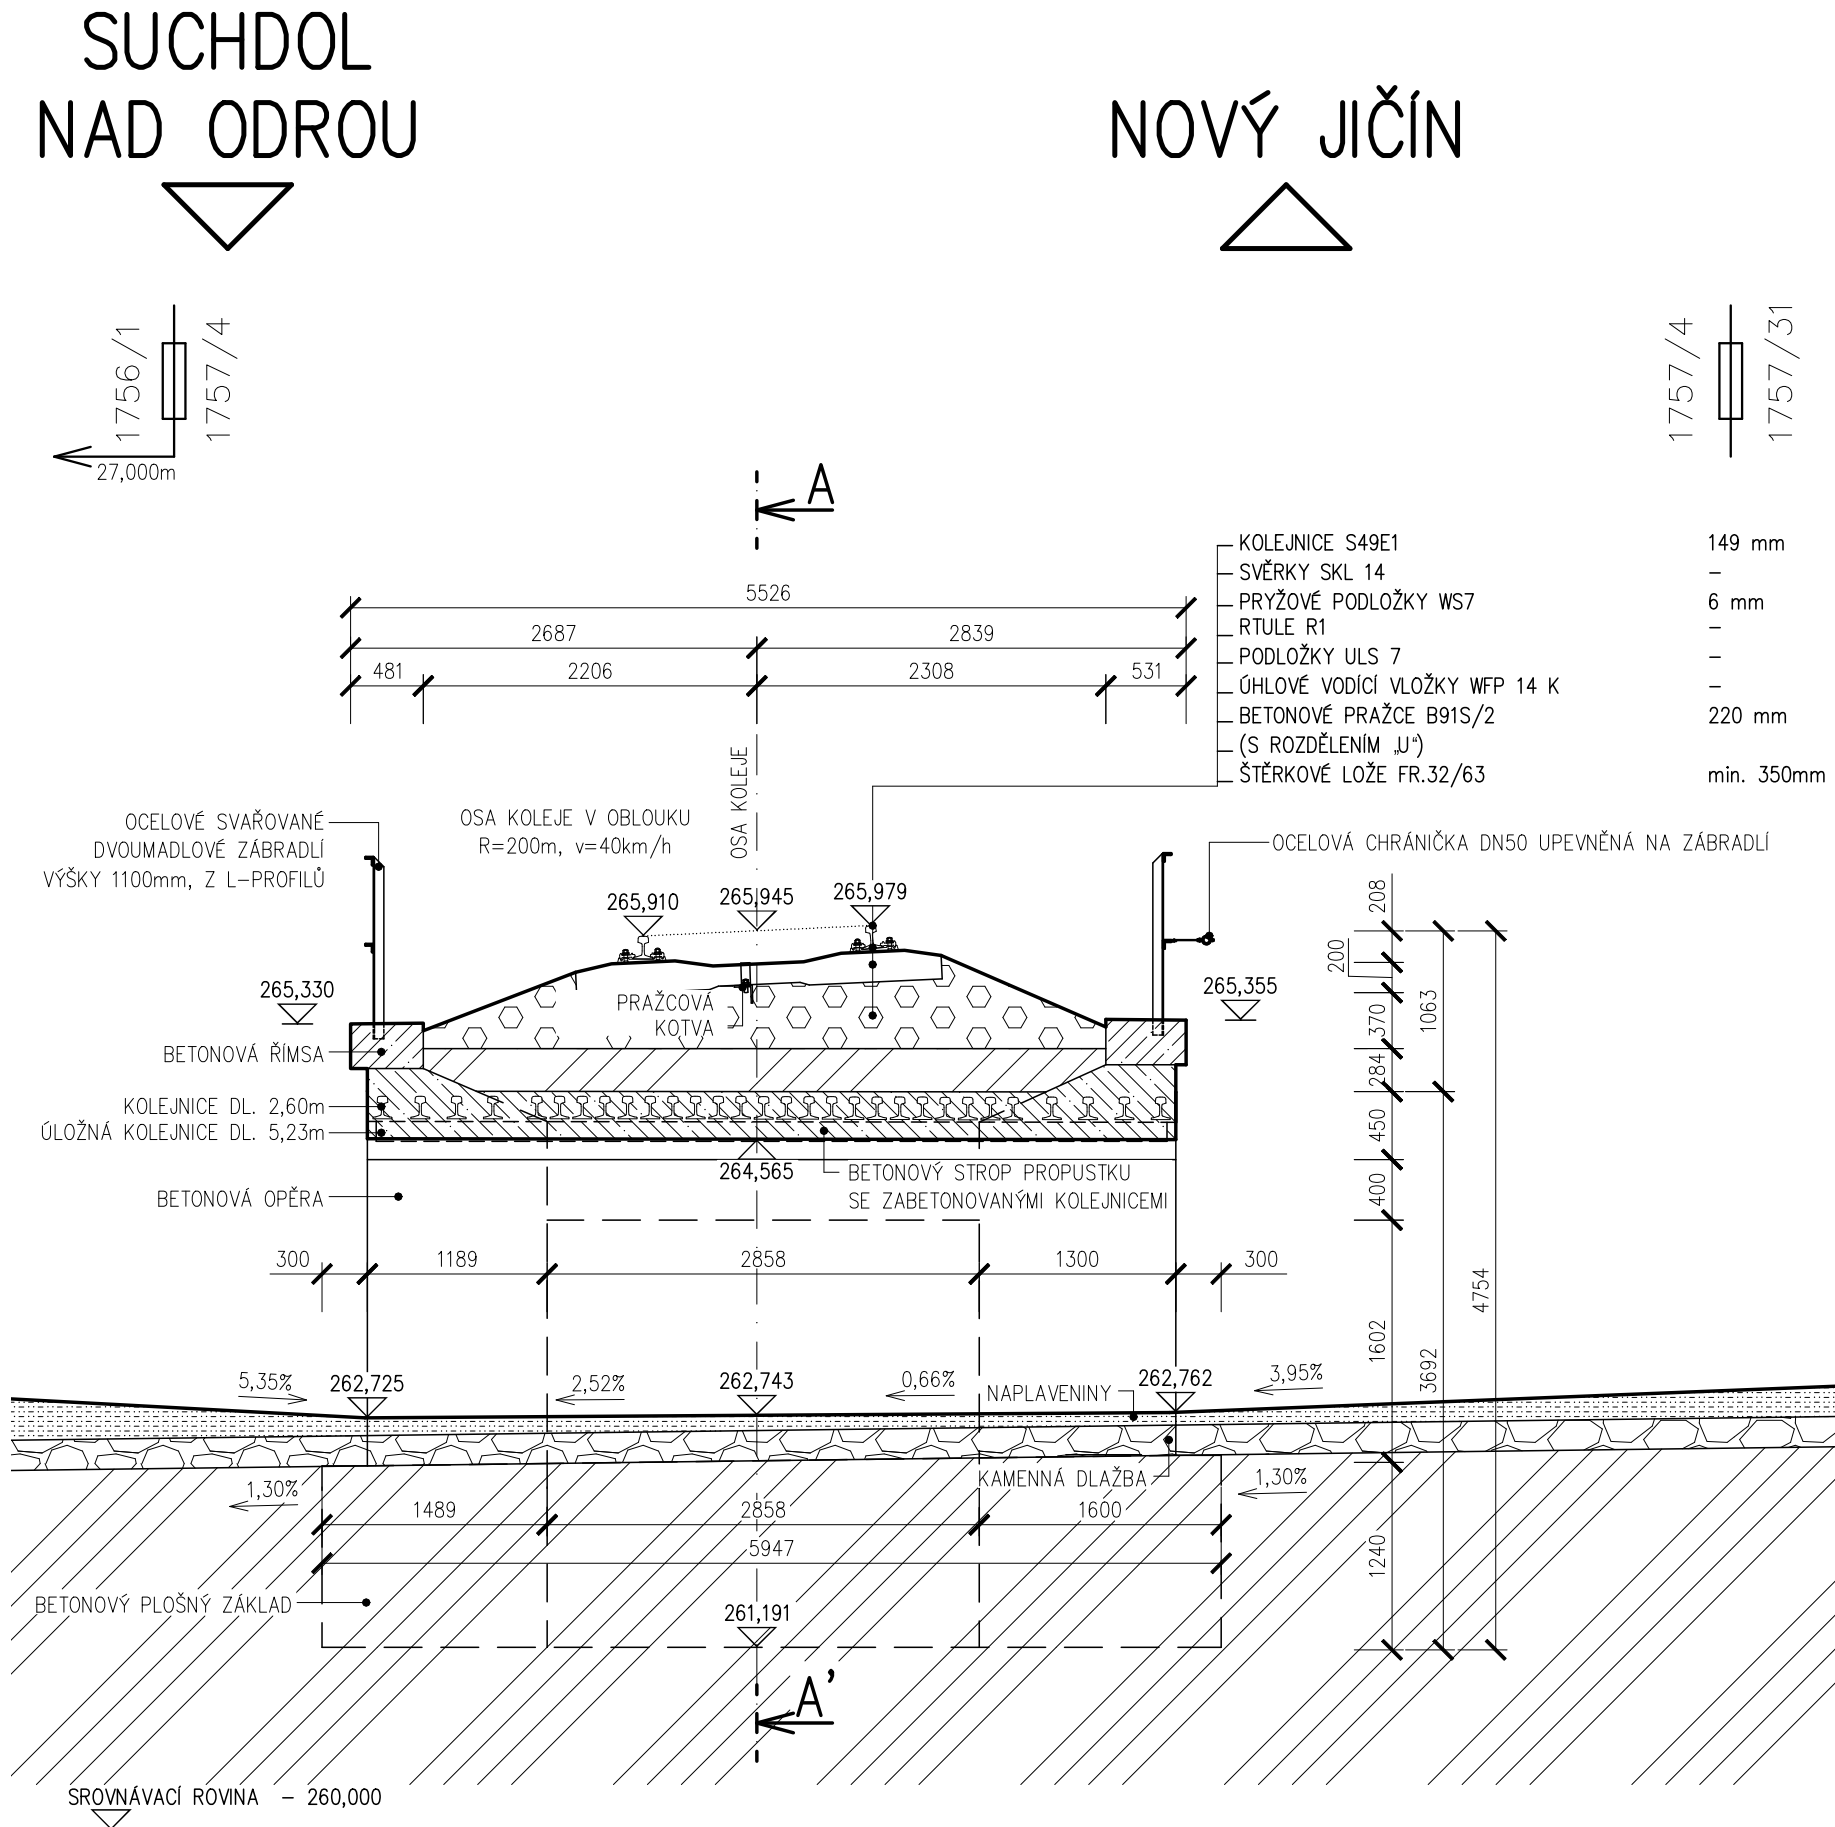

TÚ: 1991 - SUCHDOL NAD ODROU - NOVÝ JIČÍN
DÚ: 02 - SUCHDOL NAD ODROU - ŠENOV U NOVÉHO JIČÍNA

VÝŠKOVÝ SYSTÉM: BALTO PO VYROVNÁNÍ						
SOUDRAHNICOVÝ SYSTÉM: S-JTSK						
OZNAČENÍ		POPIS ZMĚNY		DATUM	PODPIS	
HIP		ZODP. PROJEKTANT	VYPRACOVAL	KONTROLOVAL	GENERÁLNÍ PROJEKTANT IM-PROJEKT INŽENÝRSKÉ A MOSTNÍ KONSTRUKCE, s.r.o. VODNÍ 1, 602 00 BRNO TEL: 533 446 080-2 FAX: 533 446 089 im-projekt@im-projekt.cz www.im-projekt.cz	
ING. TOMAŠ PÁTEČEK		ING. MARTIN VAŠÁK	ING. JANA VARGOVÁ	ING. TOMAŠ PÁTEČEK		
<i>Pátek</i>		<i>M. Vašák</i>	<i>Vargová</i>	<i>Pátek</i>		
OBJEDNATEL: SPRÁVA ŽELEZNIC, S.O, DLÁŽDĚNÁ 1003/7, 110 00 PRAHA 1						
KRAJ: MORAVSKOSLEZSKÝ		ORP: NOVÝ JIČÍN	KATASTR: ŠENOV U NOVÉHO JIČÍNA			
STAVBA:					FORMÁT	5 x A4
ČÁST : MOSTNÍ OBJEKTY V EVID. KM 5,629 A 7,055 TRATI SUCHDOL NAD ODROU - NOVÝ JIČÍN SO 01 - MOST V KM 5,629					DATUM	LISTOPAD 2020
					STUPEŇ	P
					ČÍSLO ZAK.	2020683
					MĚŘITKO	1:50
PŘÍLOHA:					ČÍSLO PŘÍLOHY:	ČÍSLO PARÉ:
STÁVAJÍCÍ STAV - PŘEHLEDNÉ VÝKRESY					E.1.4.01.02	
Dokumentaci lze užívat pouze ve smyslu příslušné smlouvy o dílo výkres, či jeho část, může být kopírován nebo jiným způsobem rozšiřován pouze po předchozím souhlasu IM-Projekt, inženýrské a mostní konstrukce, s.r.o.						