


SO 01-21-02 Propustek ev. km 0,360

NOVÝ STAV - PŘÍČNÝ ŘEZ

M 1:50

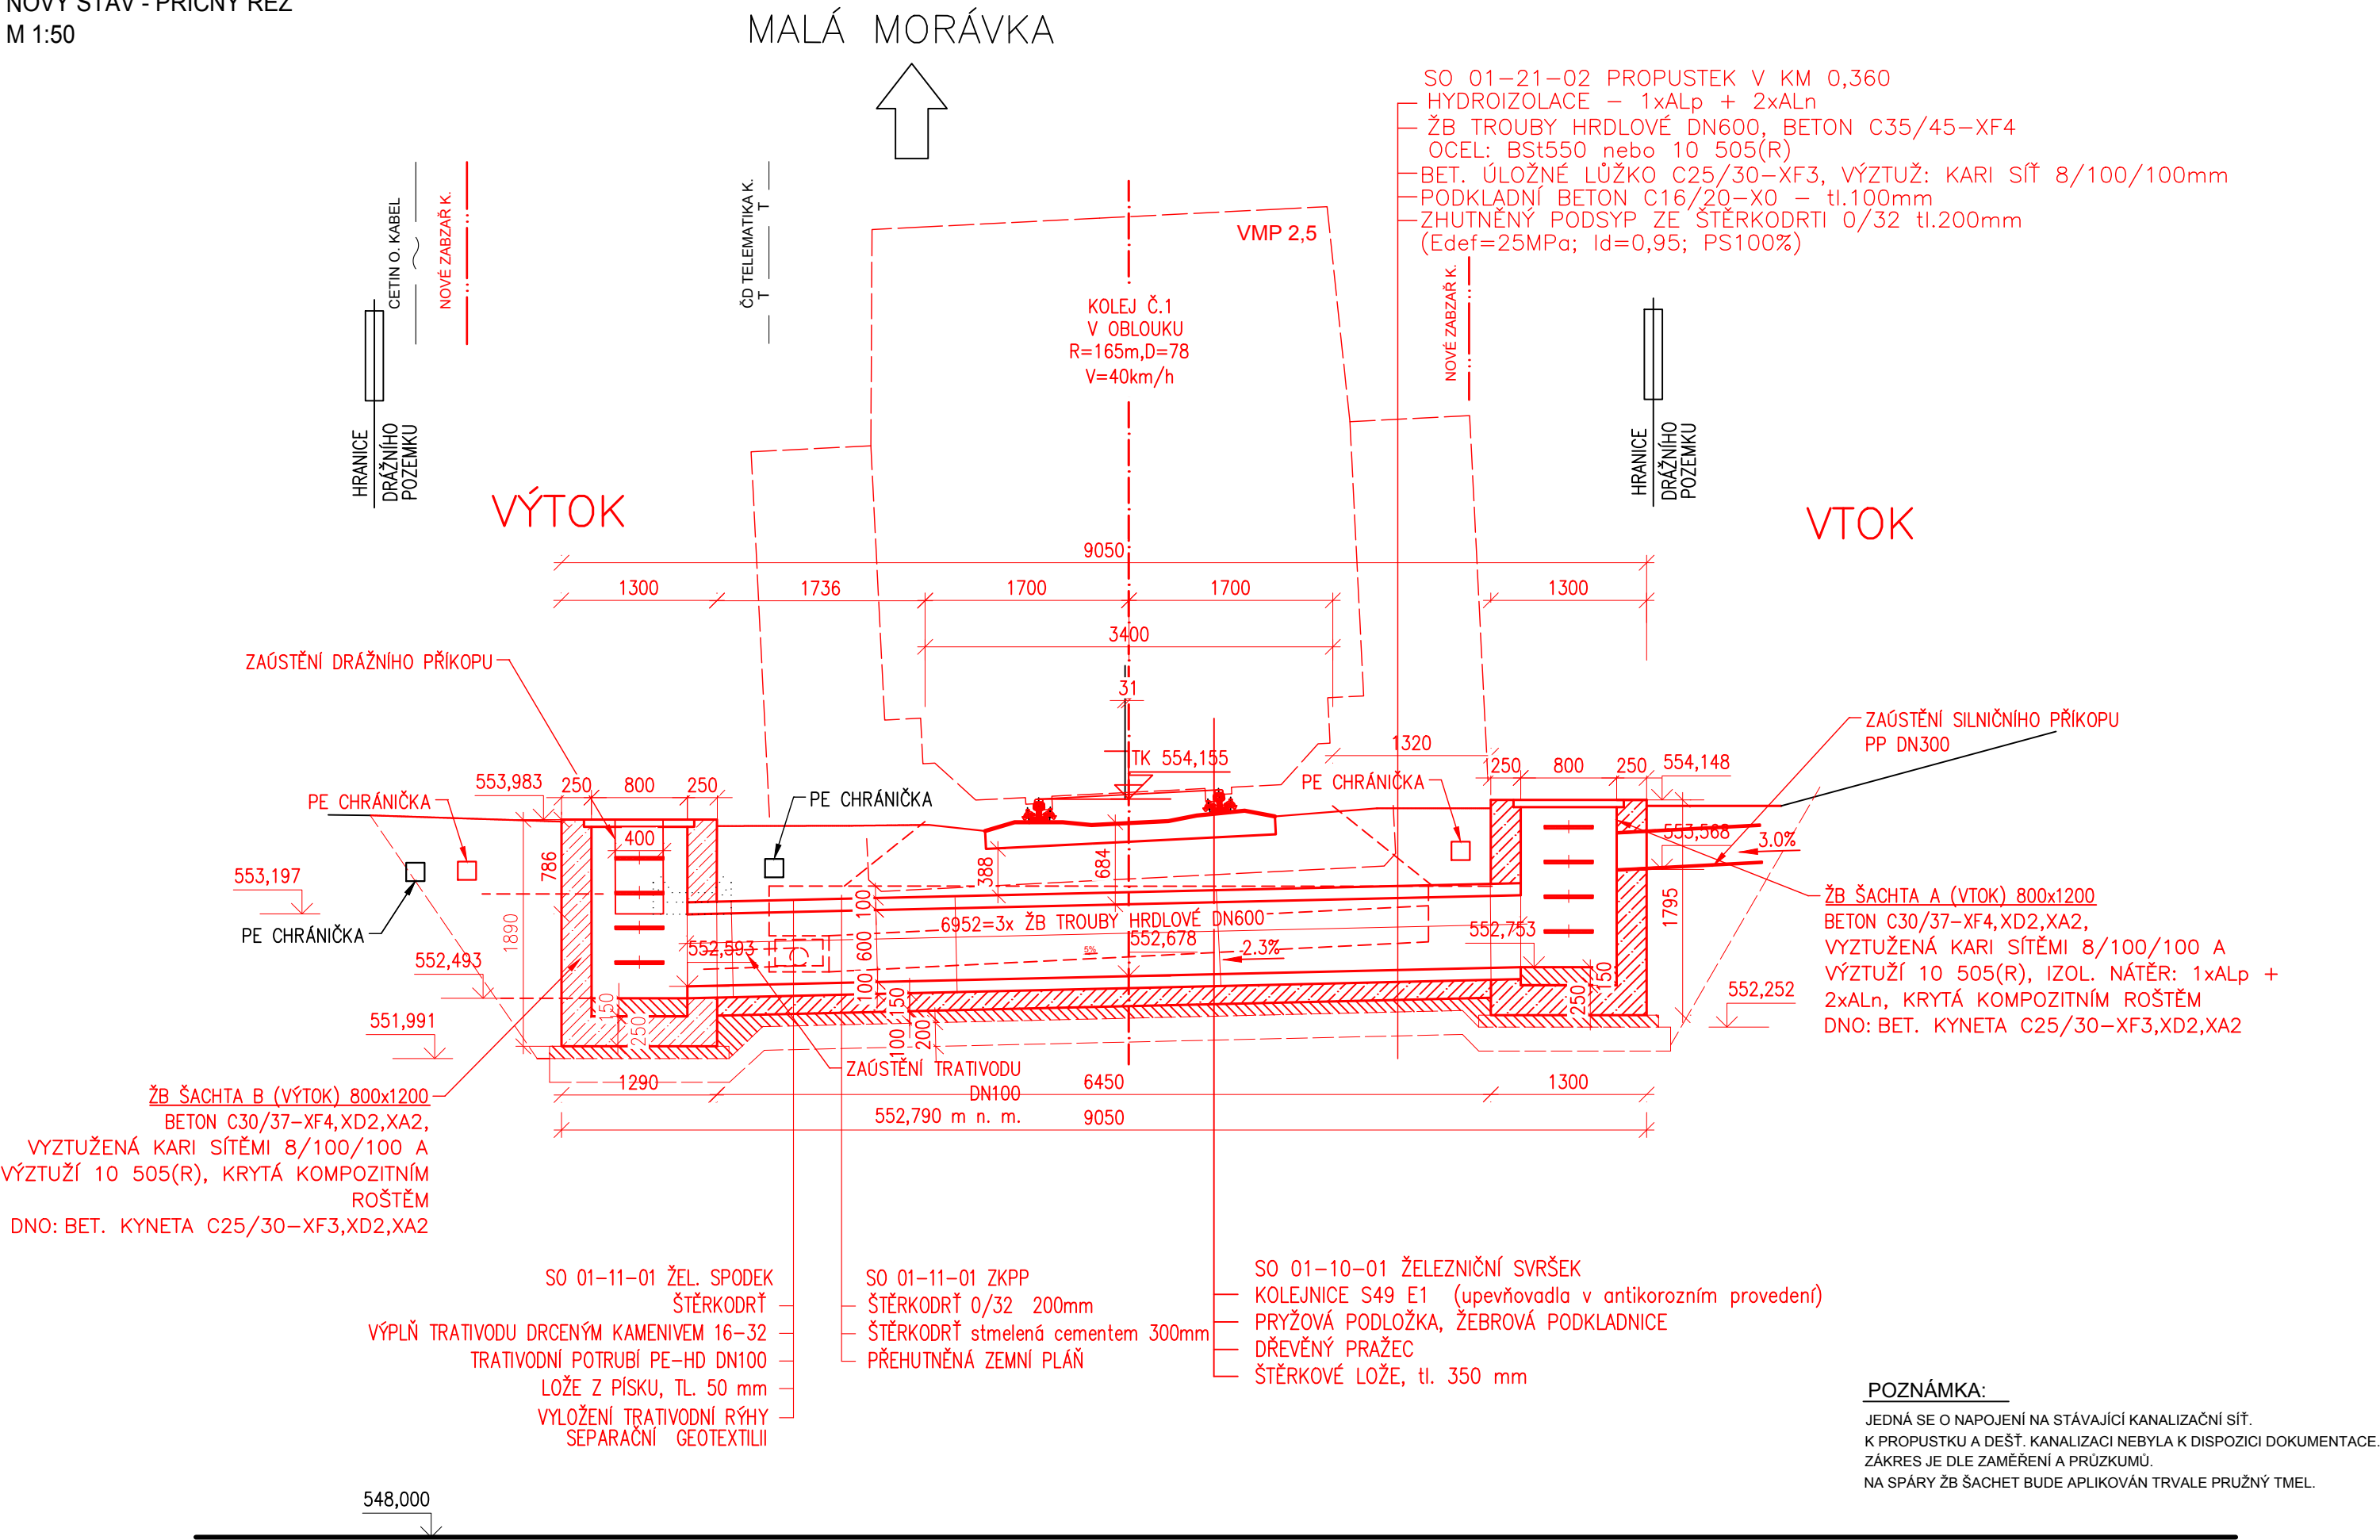

Ministerstvo dopravy  
Státní fond dopravní  
infrastruktury

Razítko oprávněné osoby:

Orientační schéma:

Podpis: Datum:

Revize:	Datum:	Popis:	Kontroloval:
000	17.11.2021	Definitivní odevzdání dokumentace	Ing. Jan Karčmář

Stavebník/Investor:

Adresa:

Zástupce investora:

Adresa:

**Správa železnic, státní organizace**

Dlážděná 1003/7, 110 00 Praha 1

Stavební správa východ

Nerudova 1, 779 00 Olomouc

**SPRÁVA  
ŽELEZNIC**

Zhotovitel stavby:

Adresa:

Kontakt:

**Dopravní projektování spol. s r.o.**

28. října 3388/111, 702 00 Ostrava

T: +420 595 155 011

E: ostrava@ dopravniprojektovani.cz

**Dopravní projektování  
spol. s r. o.**

Zhotovitel objektu:

Adresa:

Kontakt:

Hlavní projektant (HIP):

Specialista:

Odpovědný projektant:

Zpracovatel:

Ing. Radek Hybner

Ing. Jan Karčmář

Ing. Jan Karčmář

Ing. Michal Mikeska

Název stavby/akce:

Název části:

Název objektu:

Název přílohy:

Název dílčí části přílohy:

Kraj:

**Doplnění výstroje přejezdového  
zabezpečovacího zařízení u PZS v km  
0,352 (P7679) žst. Bruntál**

Propustky

**Propustek ev. km 0,360**

Nový stav - příčný řez

Nový stav - příčný řez

Moravskoslezský

Označení (S-kód):

Označení zhotovitele:

Označení části:

Označení objektu/komplexu:

Číslo přílohy:

Paré:

S622000140

20080

**D.2.1.04**

**SO 01-21-02**

**2.007**

Stupeň dokumentace:

Datum zpracování:

Formáty:

Měřítko:

DUSP+PDPS

9/2021

3 x A4

1:50

S-kód:

Stupeň dokumentace:

Část:

Objekt:

Podobjekt:

Příloha:

Revize:

S622000140

-PDP

-D2104

-S0012102

-XX

-2-007

-000