
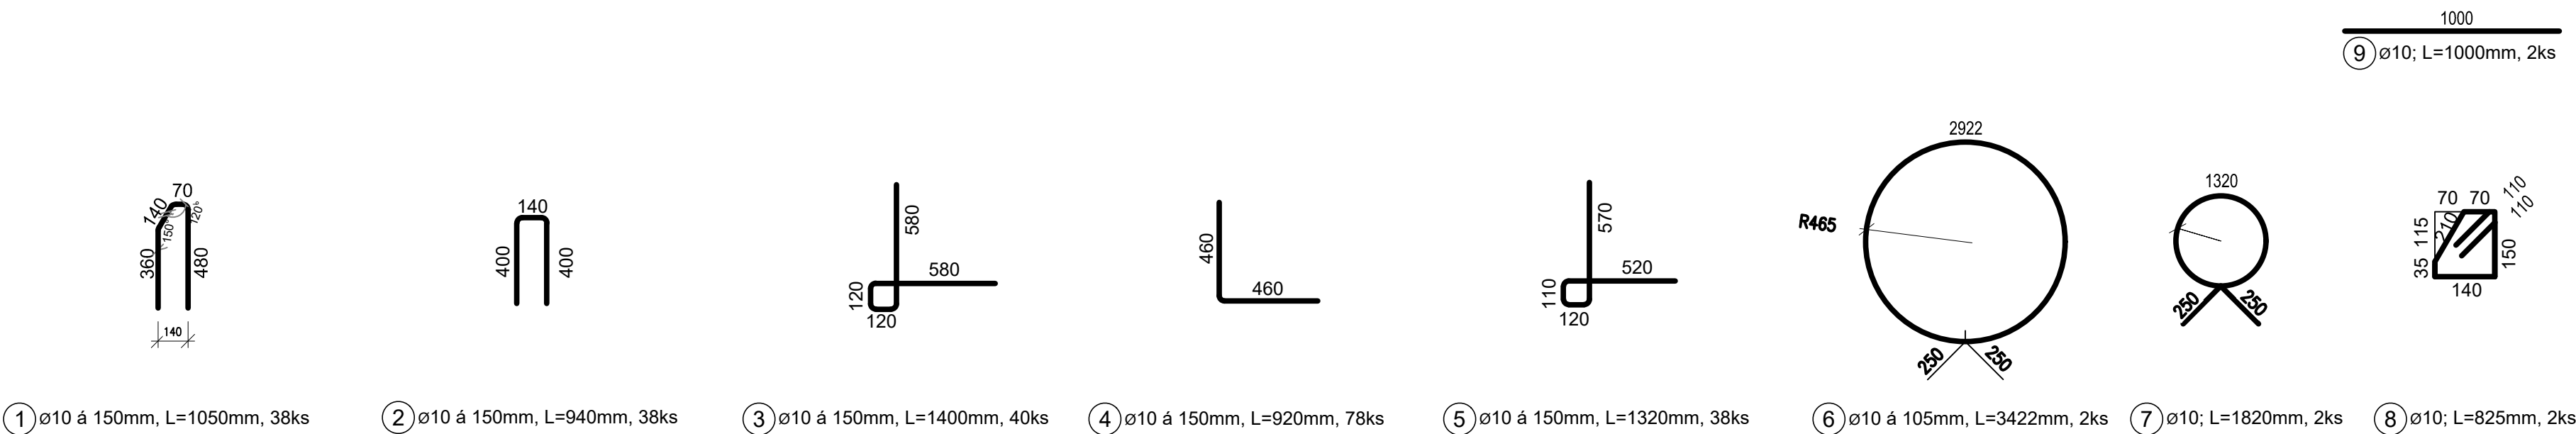
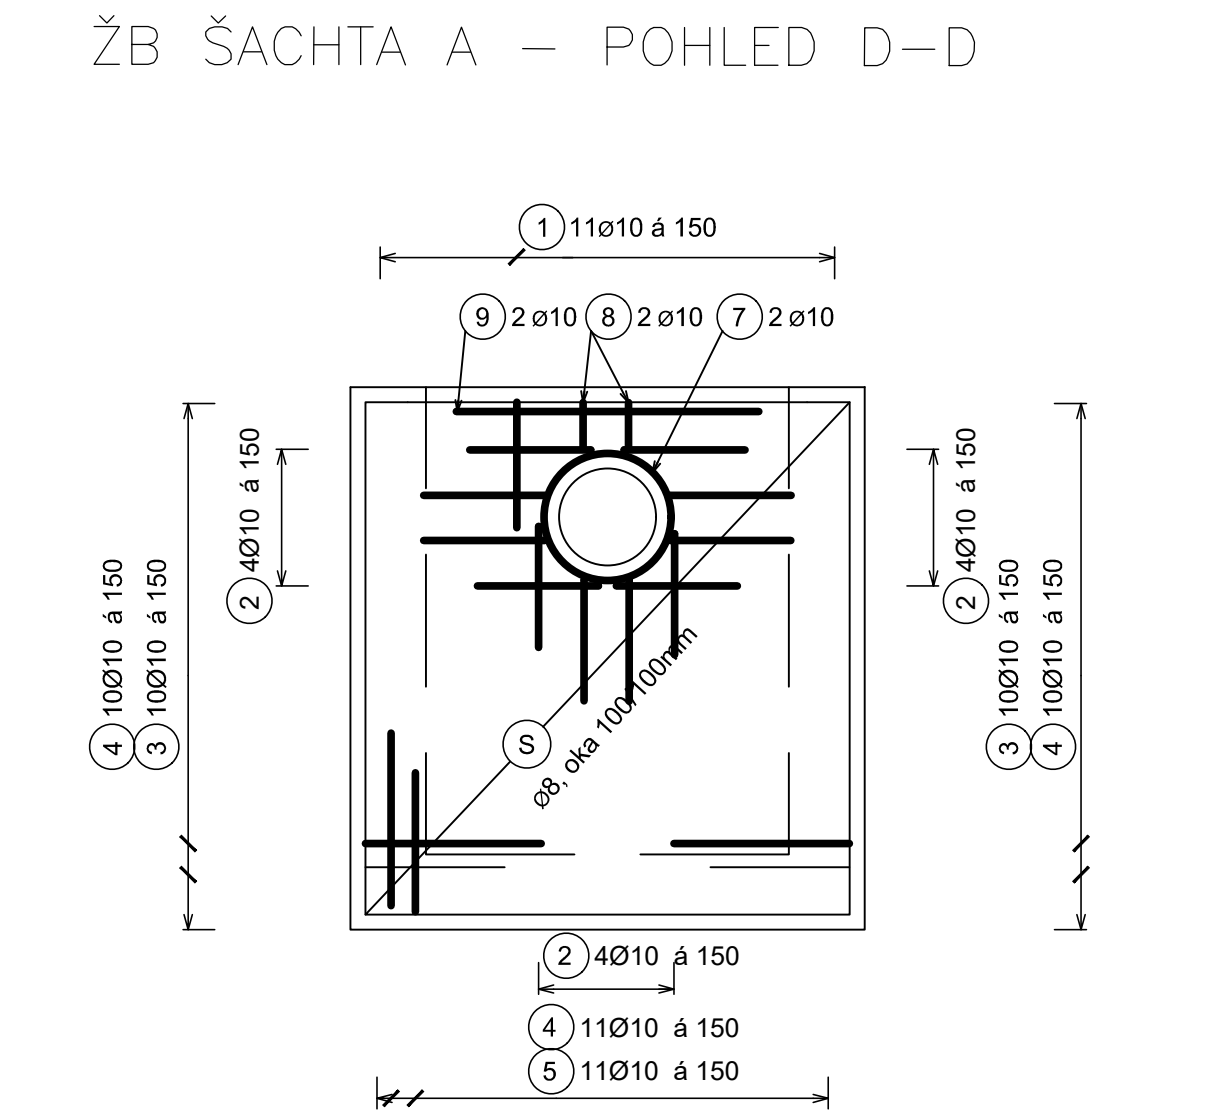
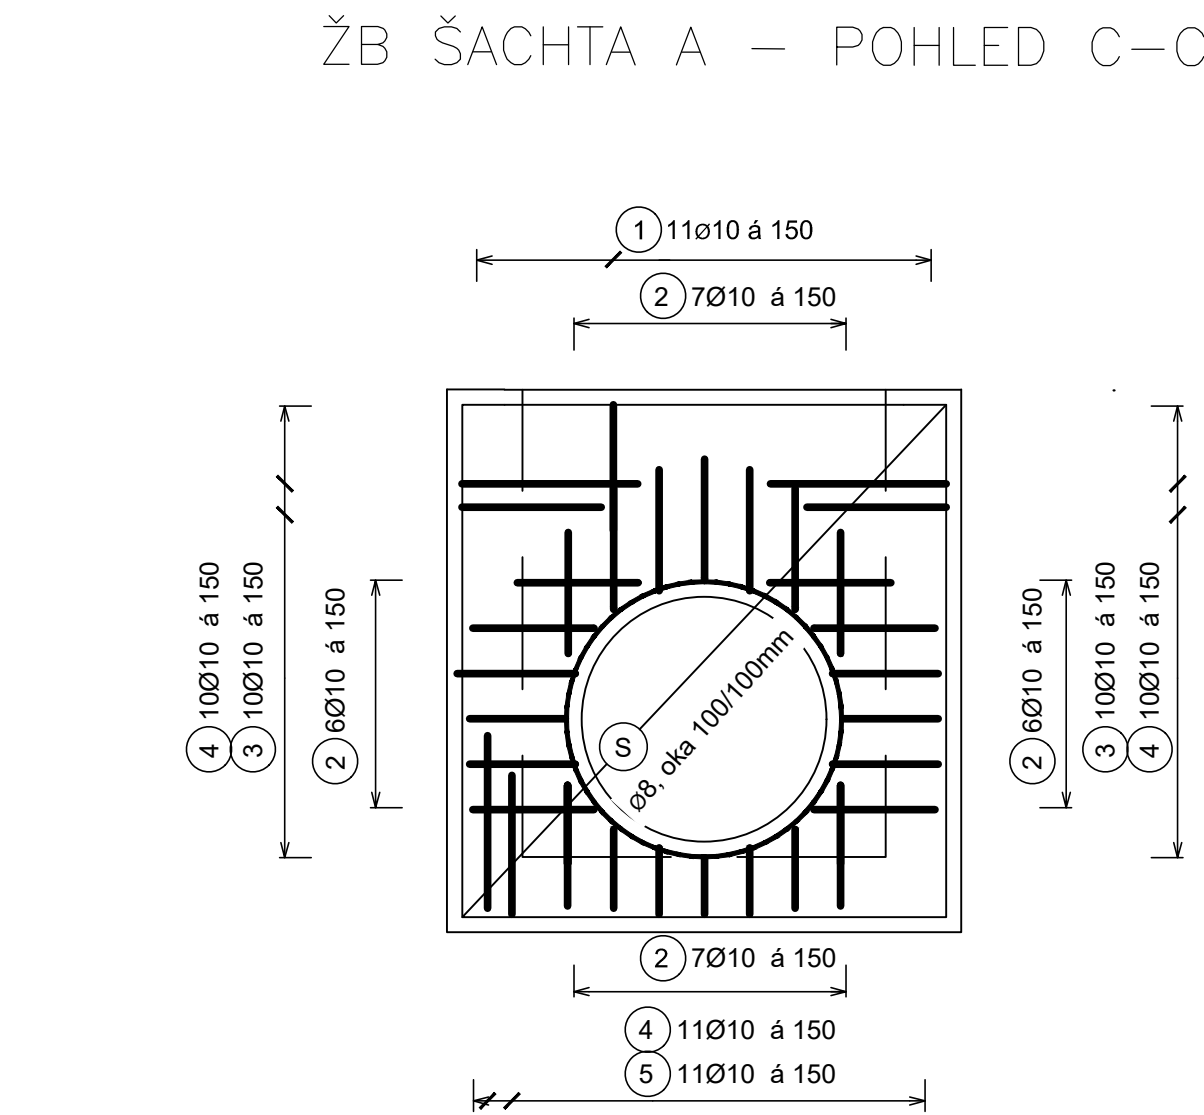
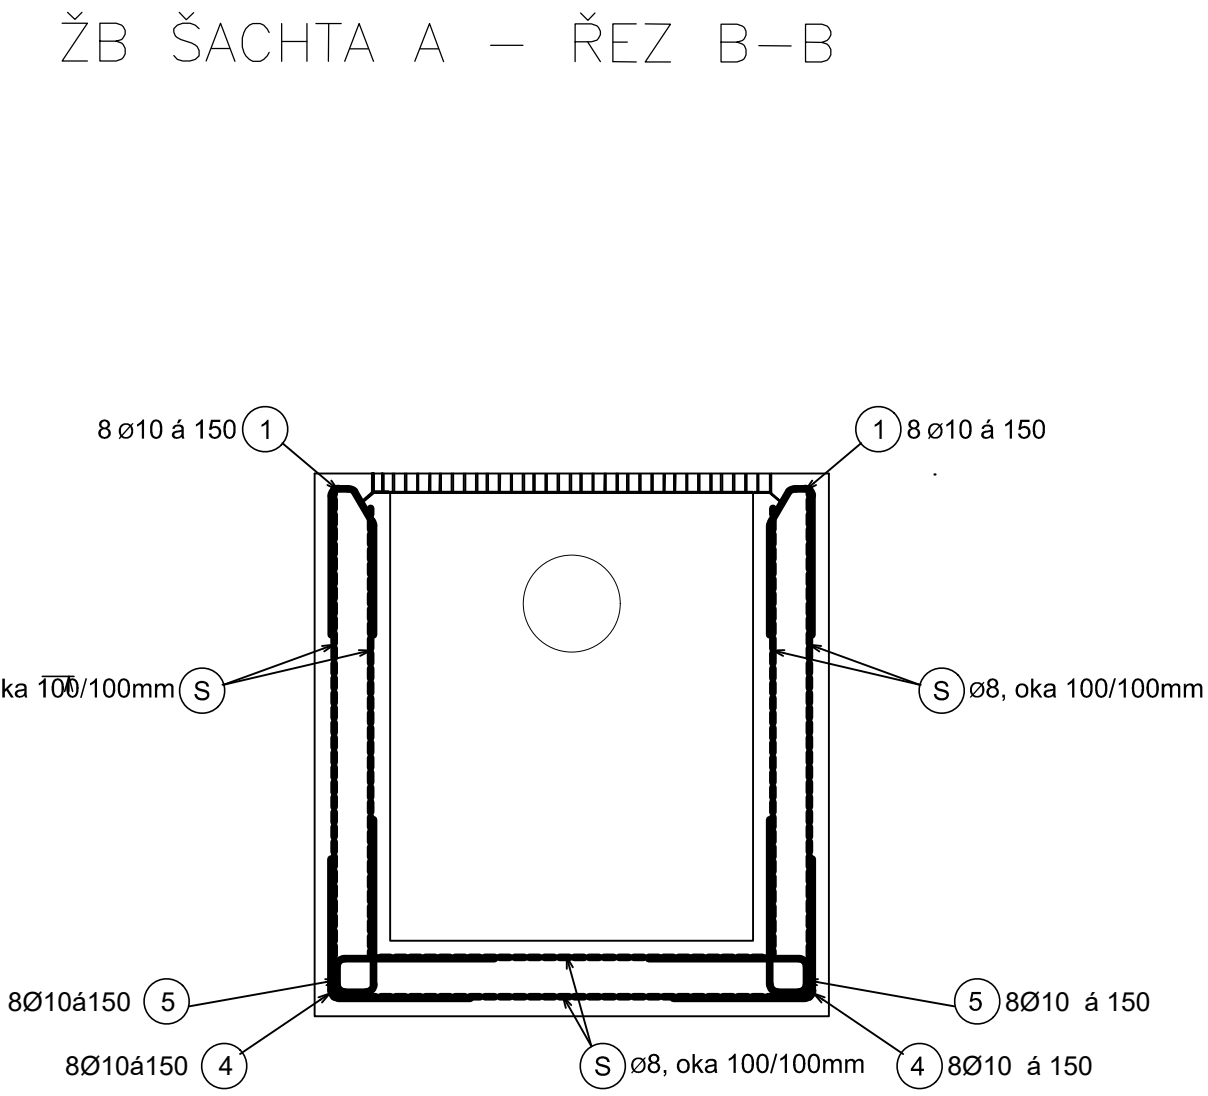
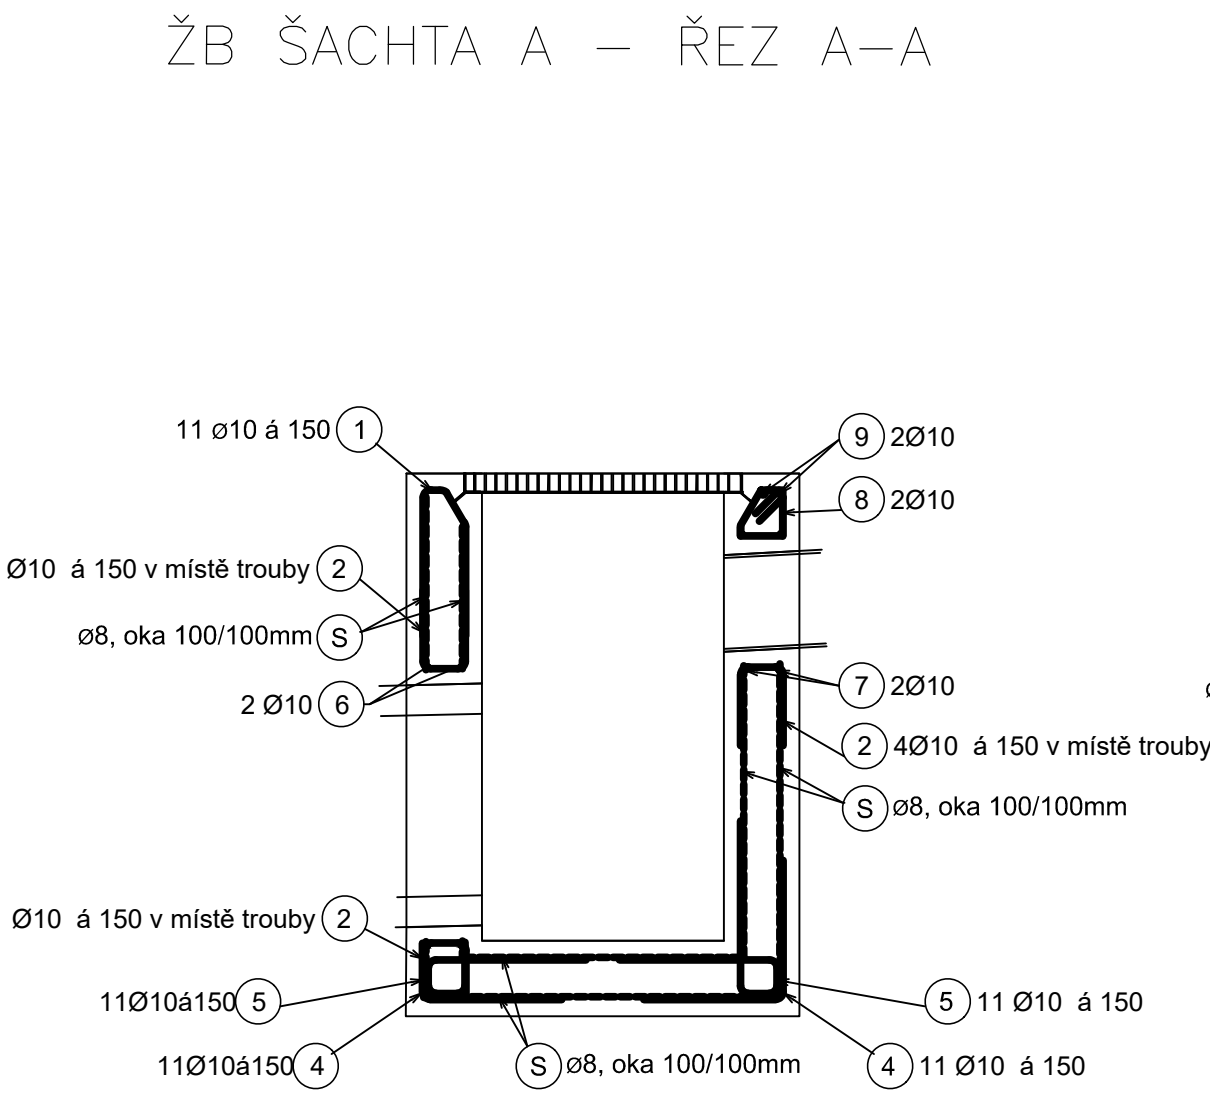


SO 01-21-02 Propustek ev. km 0,360

VÝKRES TVARU - ŽB ŠACHTA A  
M 1:25

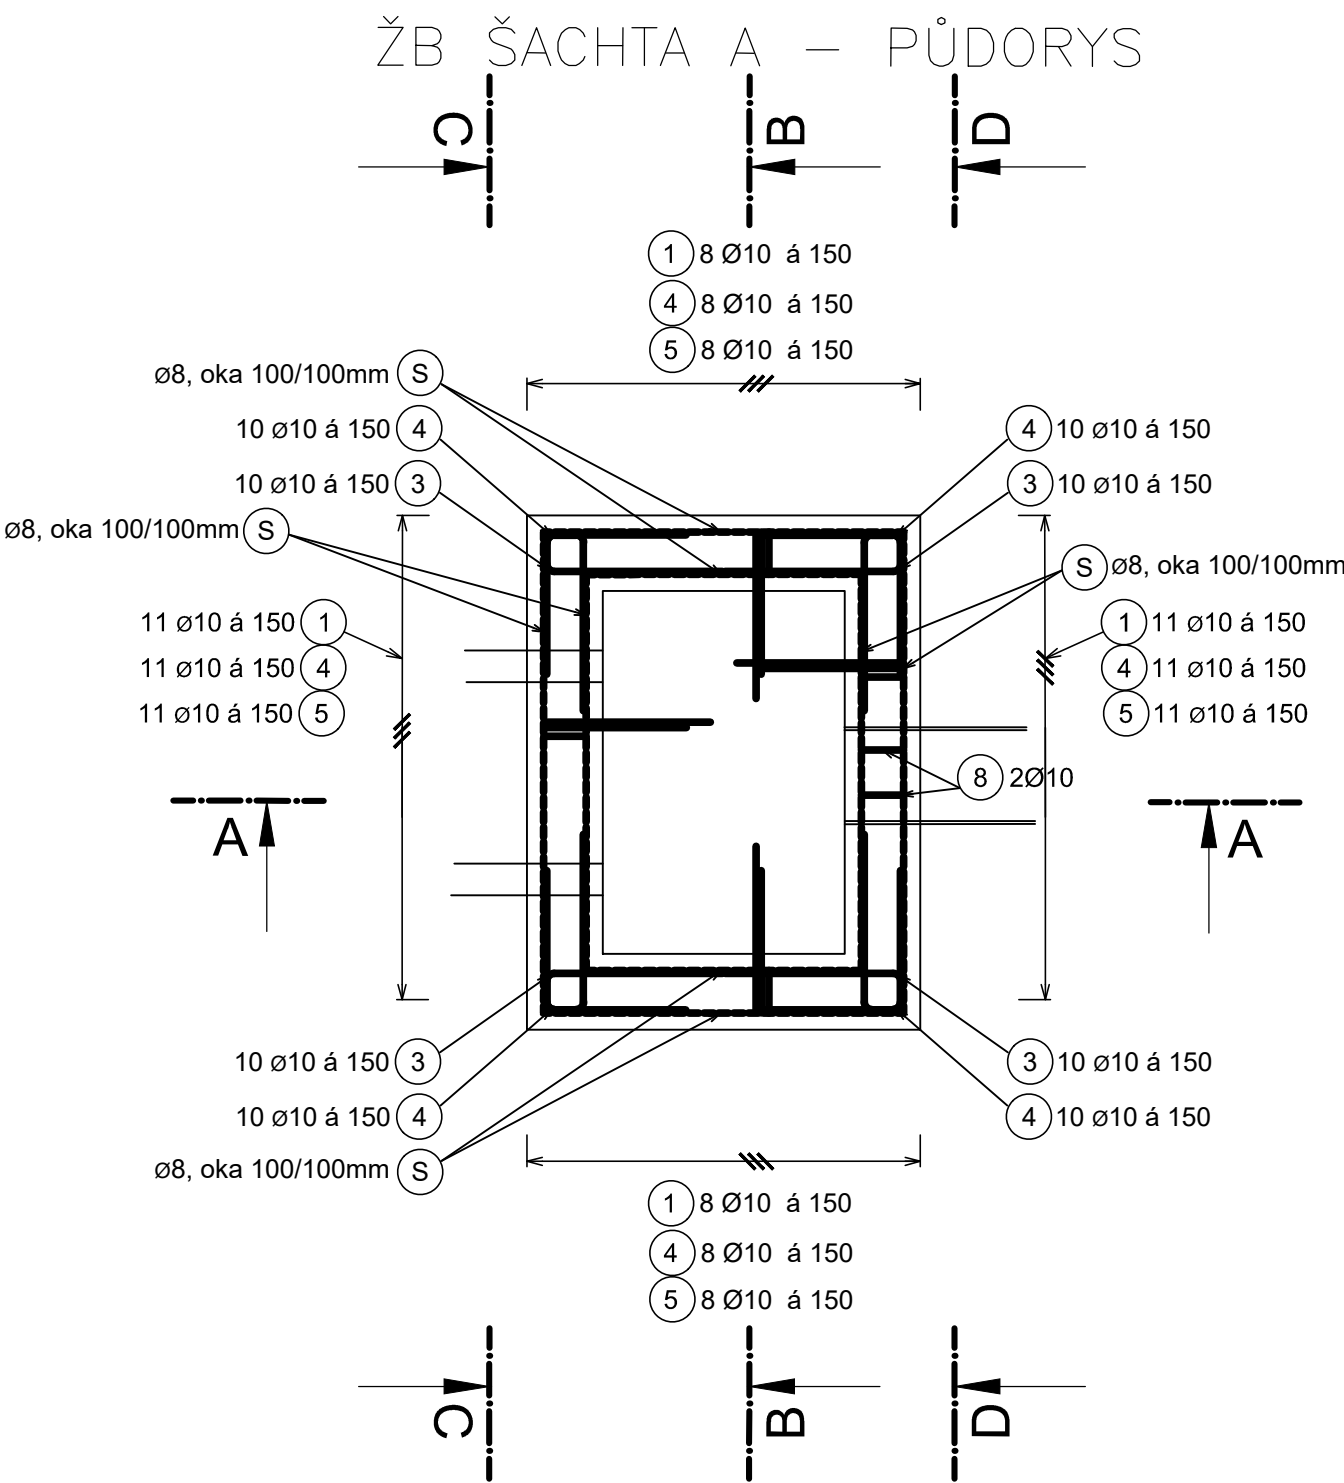

VÝPIS VÝZTUŽE VTOKOVÉ ŠACHTY

POL.	Ø	DĚLKA (mm)/ PLOCHA (m²)	KS	R6	R8	R10	R12	R16	R18	KARI SÍŤ
1	10	1050	38			39.90				
2	10	940	38			35.72				
3	10	1400	40			56.00				
4	10	920	78			71.76				
5	10	1320	38			50.16				
6	10	3422	2			6.84				
7	10	1820	2			3.64				
8	10	825	2			1.65				
9	10	1000	2			2.00				
DĚLKA CELKEM DLE Ø (m)				0.00	0.00	267.67	0.00	0.00	0.00	0.00
HMOTNOST 1bm DLE Ø (kg/m)				0.222	0.396	0.617	0.888	1.578	1.998	7.9
HMOTNOST DLE CELK. Ø (kg)				0.00	0.00	165.15	0.00	0.00	0.00	0.00
HMOTNOST CELKEM (kg)							165.15			

VÝKAZ KARI SÍTĚ ŠACHTY A				
Položka	Typ sítě	Plocha [m²]	Hmotnost [kg/m²]	Hmotnost celkem [kg/m²]
S	Ø8mm, oka 100/100mm přesahy min. 360mm	19,81	7,99	158,3

BETON  
KONZISTENCE ČERSTVÉHO BETONU S4  
NAVRŽENO DLE ČSN EN 1992-1-1, ČSN EN 206  
KRYTÍ VÝZTUŽE  $c_{min} = 40mm$   
 $c_{nom} = 50mm$

OCEL  
B500B  
UVEDENÉ DÉLKY JSOU VZTAŽENY K OSE PRUTU  
POLOMĚRY OBLOUKŮ JSOU POLOMĚRY OHYBACÍCH TRNŮ  
NEZNAČENÉ POLOMĚRY JSOU 1/2 Dr,min (TAB. 8.1)  
NEZNAČENÉ ÚHLY JSOU 45°, 90° resp. 180°  
CELKOVÉ DÉLKY VLOŽEK JSOU STRIŽNÉ DÉLKY

POZNÁMKA:  
DĚLKY POLOŽEK Č. 2,3,4,5 BUDOU V MÍSTĚ PROSTUPU TRUB UPRAVENY NA STAVBĚ.  
V MÍSTĚ PROSTUPU TRUB BUDOU ZHOTOVENY V KARI SÍTĚ OTVORY.  
VÝKAZ VÝZTUŽE A KARI SÍTĚ JE VYTVOŘEN PRO JEDNU ŠACHTU

Ministerstvo dopravy Státní fond dopravní infrastruktury			
Orientační schéma:		Razítko oprávněné osoby:	
Podpis:		Datum:	
Revize:	Datum:	Popis:	Kontroloval:
000	17.11.2021	Definitivní odevzdání dokumentace	Ing. Jan Karčmář
Stavebník/Investor: <b>Správa železnic, státní organizace</b> Adresa: Dlážděná 1003/7, 110 00 Praha 1			
Zástupce investora: Stavební správa východ Adresa: Nerudova 1, 779 00 Olomouc			
Zhotovitel stavby: <b>Dopravní projektování spol. s r.o.</b> Adresa: 28. října 3388/111, 702 00 Ostrava Kontakt: T: +420 595 155 011 E: ostrava@dopravniprojektovani.cz			
Zhotovitel objektu:			
Adresa:			
Kontakt:			
Hlavní projektant (HIP): Ing. Radek Hybner	Specialista: Ing. Jan Karčmář	Odpovědný projektant: Ing. Jan Karčmář	Zpracovatel: Ing. Michal Mikeska
Název stavby/akce:		Doplňující výstroje přejezdového zabezpečovacího zařízení u PZS v km 0,352 (P7679) žst. Bruntál	
Název části:		Propustky	
Název objektu:		Propustek ev. km 0,360	
Název přílohy:		Výkres tvaru ŽB šachty A	
Kraj:	Katastrální území:	TUDU:	Číslo přílohy:
Moravskoslezský	Bruntál-město [613169]	2231	2.011
Stupeň dokumentace:		Datum zpracování:	Měřítko:
DUSP+PDPS		9/2021	1:25
Sada: 5 6 7 1			