


Příčný řez silnice I/45 km 0,012 44

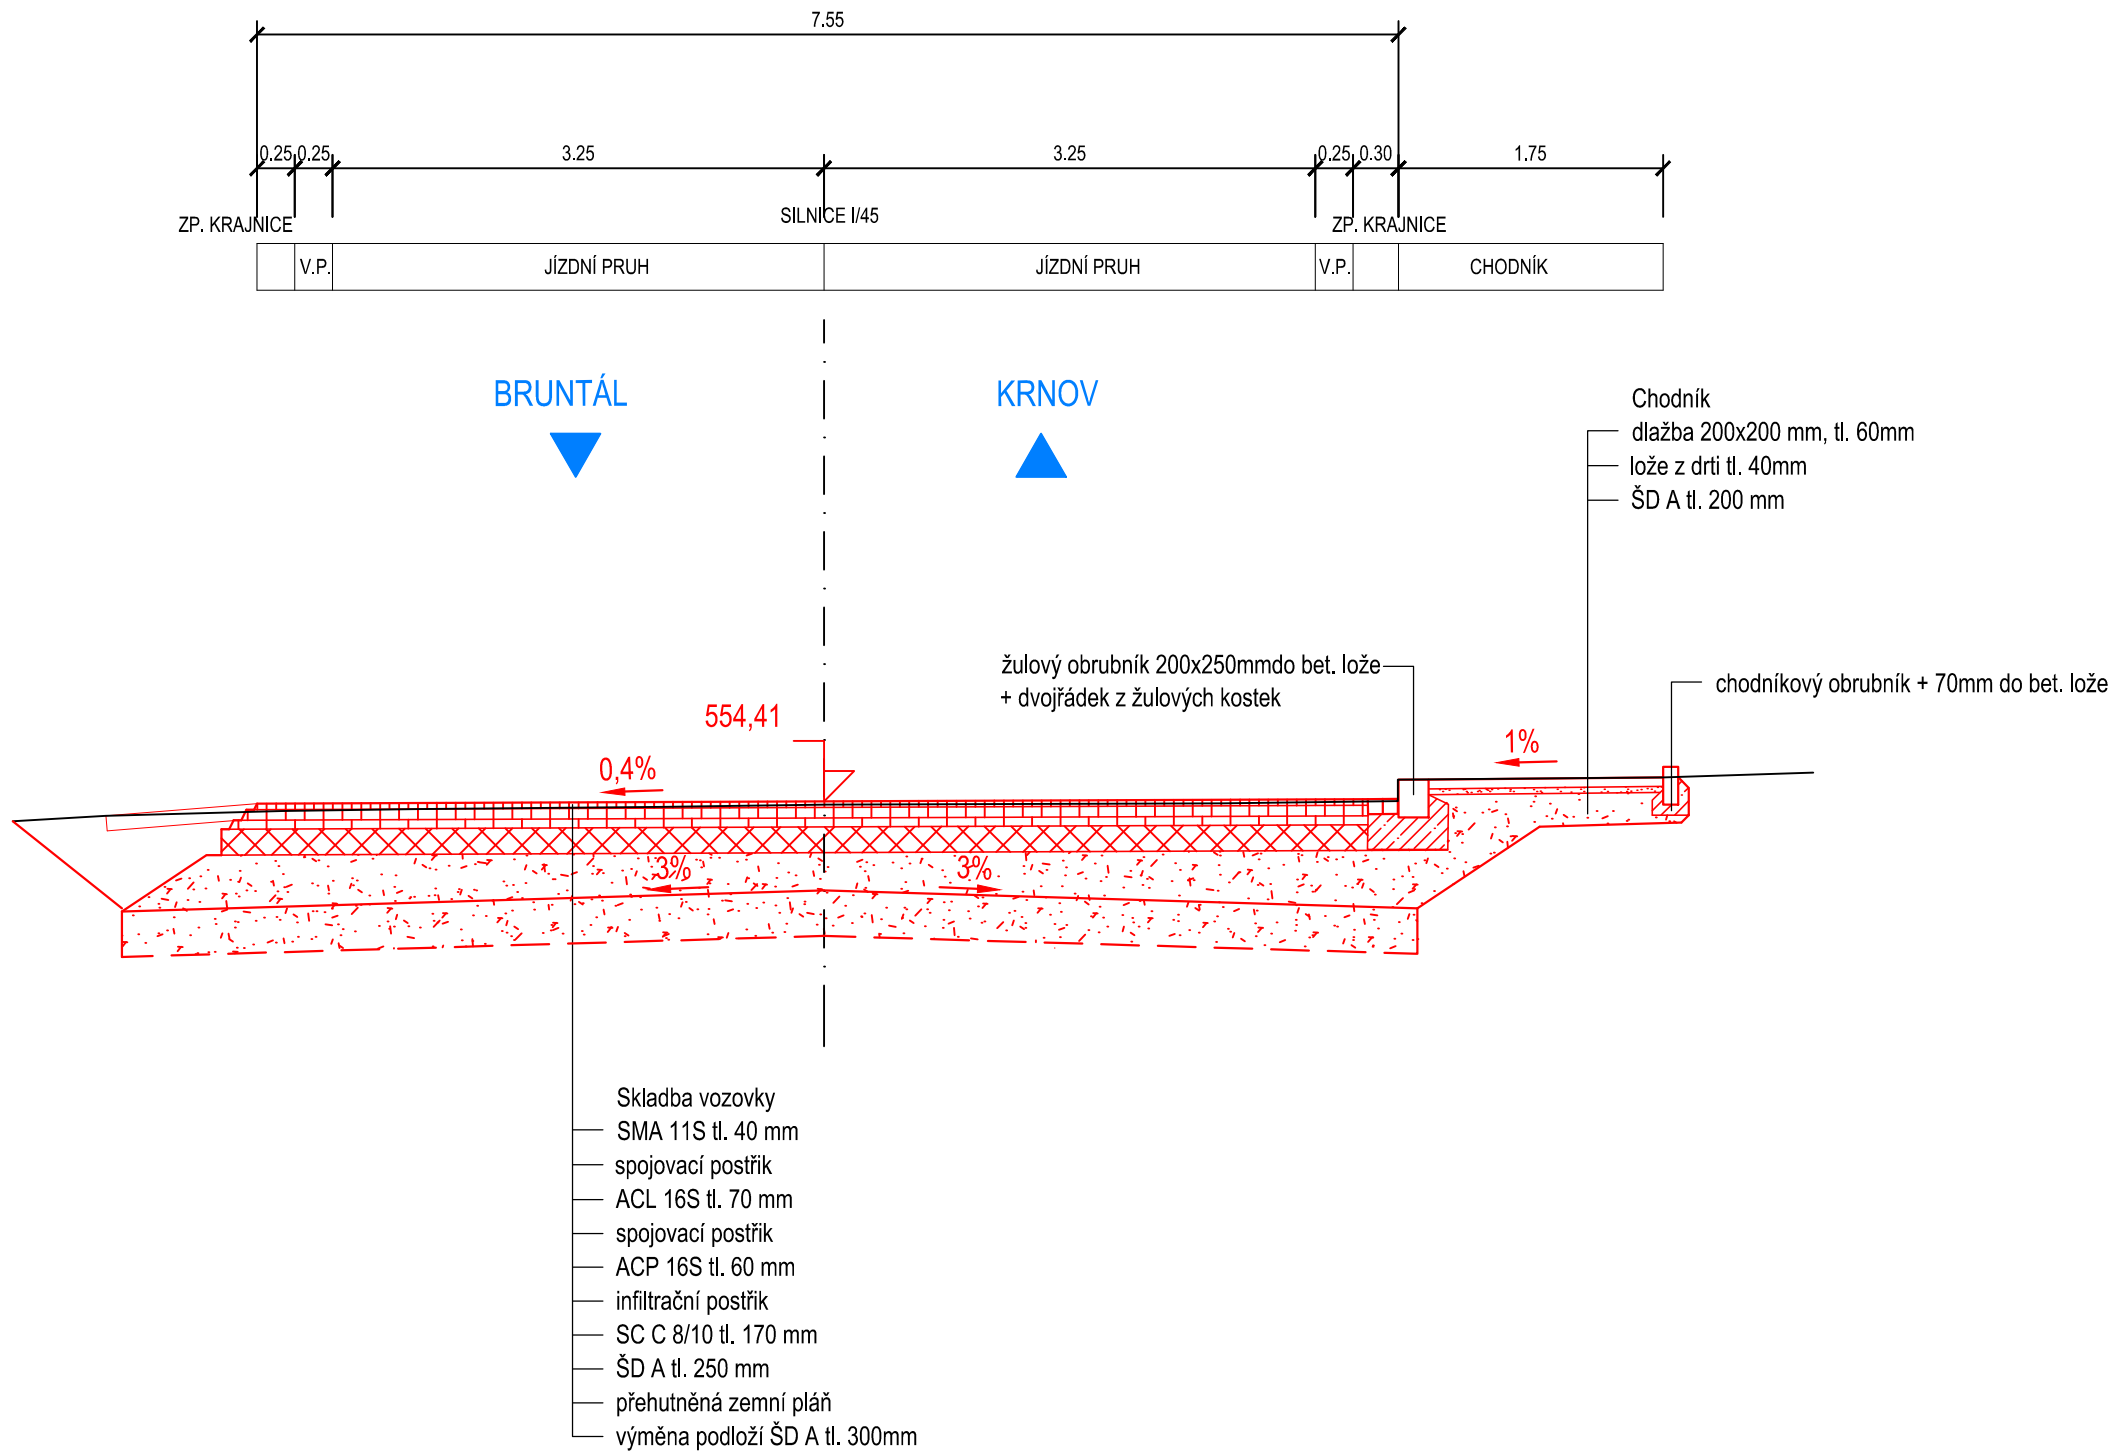

Ministerstvo dopravy  
Státní fond dopravní infrastruktury

Orientační schéma:

Razítko oprávněné osoby:

Podpis:

Datum:

Revize:	Datum:	Popis:	Kontroloval:
000	17.11.2021	Definitivní odevzdání dokumentace	Ing. Libor Habrnál

Stavebník/Investor:

Adresa:

Zástupce investora:

Adresa:

**Správa železnic, státní organizace**  
Dlážděná 1003/7, 110 00 Praha 1  
  
Stavební správa východ  
Nerudova 1, 779 00 Olomouc

Zhotovitel stavby:

Adresa:

Kontakt:

**Dopravní projektování spol. s r.o.**  
28. října 3388/111, 702 00 Ostrava  
T: +420 595 155 011  
E: ostrava@dopravniprojektovani.cz

Zhotovitel objektu:

Adresa:

Kontakt:

Hlavní projektant (HIP):

Ing. Radek Hybner

Specialista:

Ing. Libor Habrnál

Odpovědný projektant:

Ing. Radek Hybner

Zpracovatel:

Ing. Radek Hybner

Název stavby/akce:

**Doplnění výstroje přejezdového zabezpečovacího zařízení u PZS v km 0,352 (P7679) žst. Bruntál**

Označení (S-kód):  
S622000140  
Označení zhotovitele:  
20080

Název části:

Ingénýrské objekty

Označení části:  
D.2.1

Název objektu:

**Kolejový svršek a spodek, Přejezdy a přechody, Pozemní komunikace**

Označení objektu/komplexu:  
**SK 21-21-04**

Název přílohy:

Příčný řez komunikace

Číslo přílohy:  
**2. 006**

Název dílčí části přílohy:

Paré:

Kraj:

Moravskoslezský

Katastrální území:

Bruntál-město [613169]

TUDU:

2231

Stupeň dokumentace:

DUSP+PDPS

Datum zpracování:

9/2021

Formáty:

3 x A4

Měřítko:

1:50

S-kód:

S 6 2 2 0 0 0 1 4 0

Stupeň dokumentace:

S

Část:

P D P S

Objekt:

D 2 1 0 1

Podobjekt:

S K 2 1 2 1 0 4

Příloha:

X X

Revize:

2 0 0 6 P 0 1