


SO 01-21-02 Propustek ev. km 0,360

STÁVAJÍCÍ STAV - PODÉLNÝ ŘEZ

M 1:50

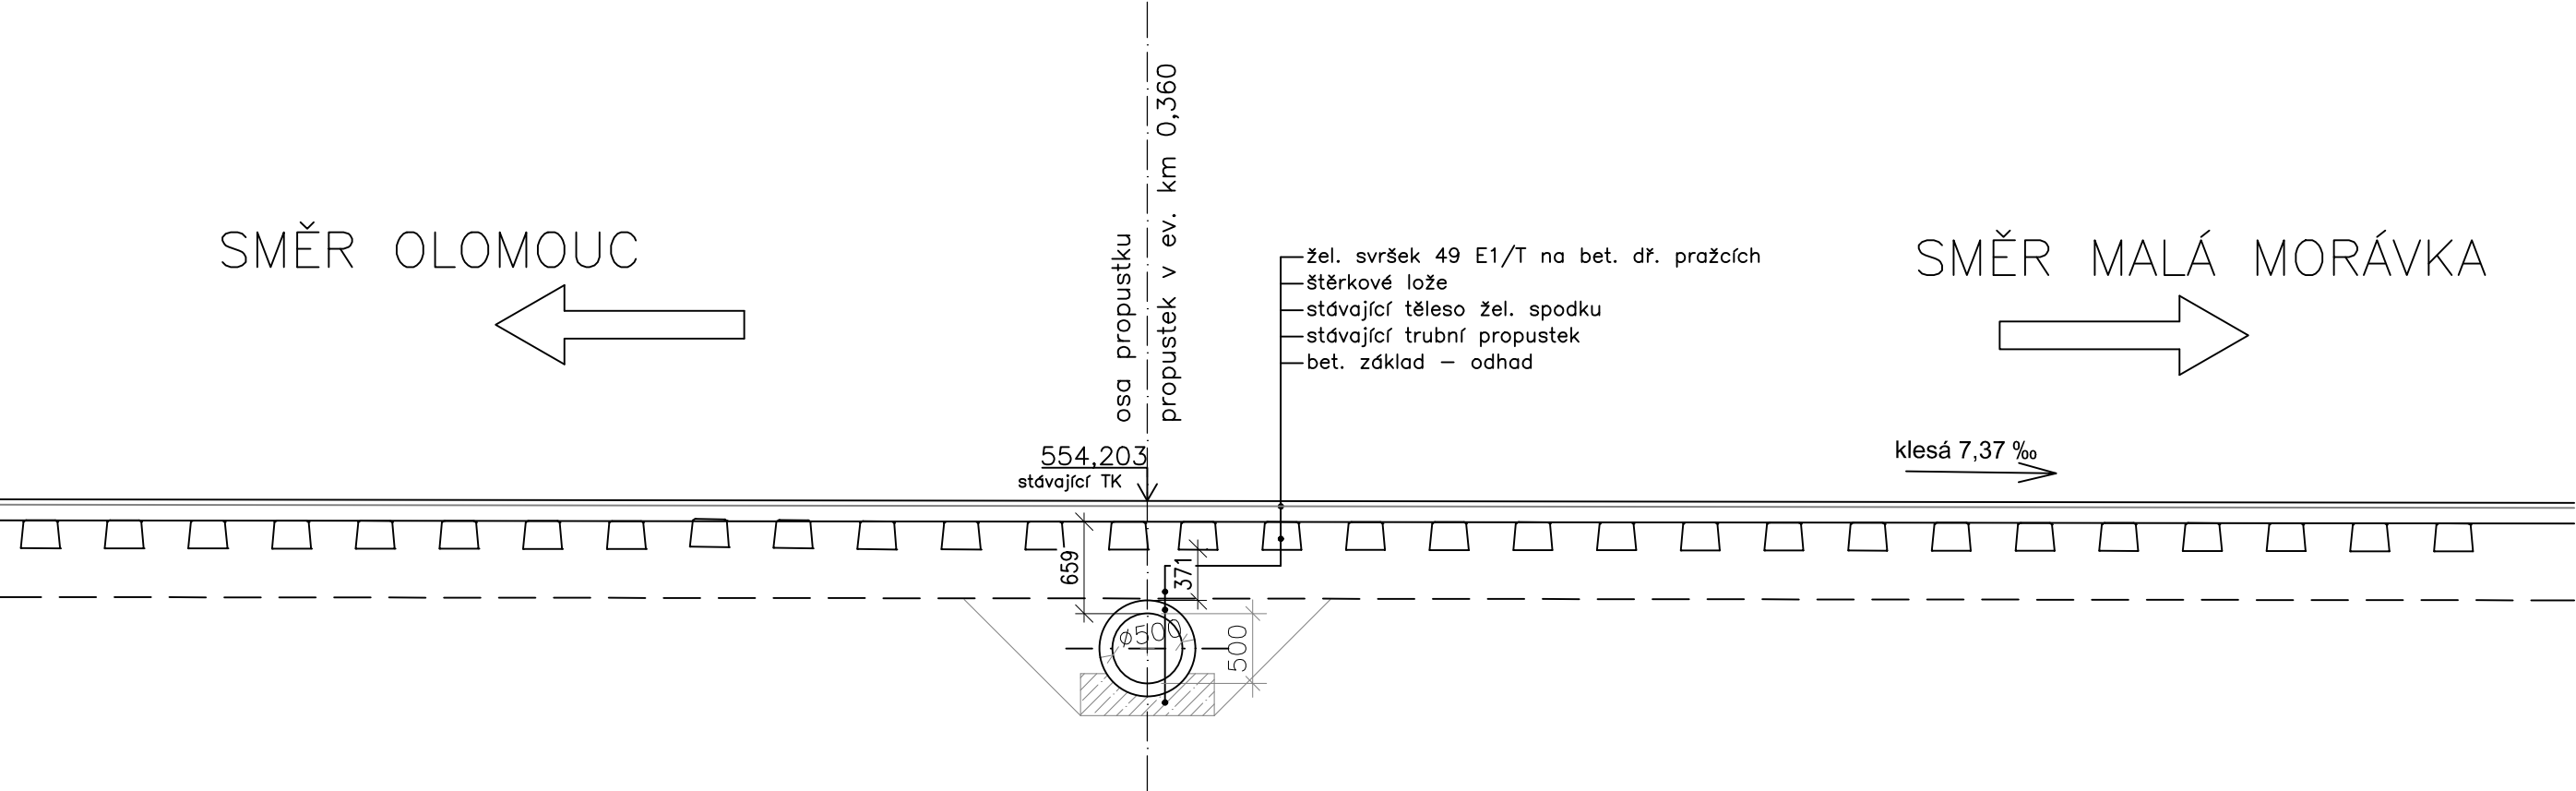

SROVNÁVACÍ ROVINA 250,000

Ministerstvo dopravy
Státní fond dopravní
infrastruktury

Orientační schéma:

Razítko oprávněné osoby:

Podpis:

Datum:

Revize:	Datum:	Popis:	Kontroloval:
000	17.11/2021	Definitivní odevzdání dokumentace	Ing. Jan Karčmář

Stavebník/Investor:

Adresa:

Zástupce investora:

Adresa:

Správa železnic, státní organizace
Dlážděná 1003/7, 110 00 Praha 1

Stavební správa východ
Nerudova 1, 779 00 Olomouc

Zhotovitel stavby:

Adresa:

Kontakt:

Zhotovitel objektu:

Adresa:

Kontakt:

Dopravní projektování spol. s r.o.
28. října 3388/111, 702 00 Ostrava
T: +420 595 155 011
E: ostrava@dopravniprojektovani.cz

Hlavní projektant (HIP): Ing. Radek Hybner	Specialista: Ing. Jan Karčmář	Odpovědný projektant: Ing. Jan Karčmář	Zpracovatel: Ing. Michal Mikeska
---	----------------------------------	---	-------------------------------------

Název stavby/akce:

Název části:

Název objektu:

Název přílohy:

Název dílčí části přílohy:

Kraj:

Moravskoslezský

Stupeň dokumentace:
DUSP+PDPS

**Doplnění výstroje přejezdového
zabezpečovacího zařízení u PZS v km
0,352 (P7679) žst. Bruntál**

Propustky

Propustek ev. km 0,360

Stávající stav - podélný řez

Katastrální území:
Bruntál-město [613169]

TUDU:
2231

Datum zpracování:
9/2021

Formáty:
3 x A4

Měřítko:
1:50

Označení (S-kód):
S622000140

Označení zhotovitele:
20080

Označení části:
D.2.1.04

Označení objektu/komplexu:
SO 01-21-02

Číslo přílohy:
2.004

Paré:

S-kód:

Stupeň dokumentace:

Část:

Objekt:

Podobjekt:

Příloha:

Revize:

S622000140

DPDPS

D2104

S012102

X

2

0

4

0