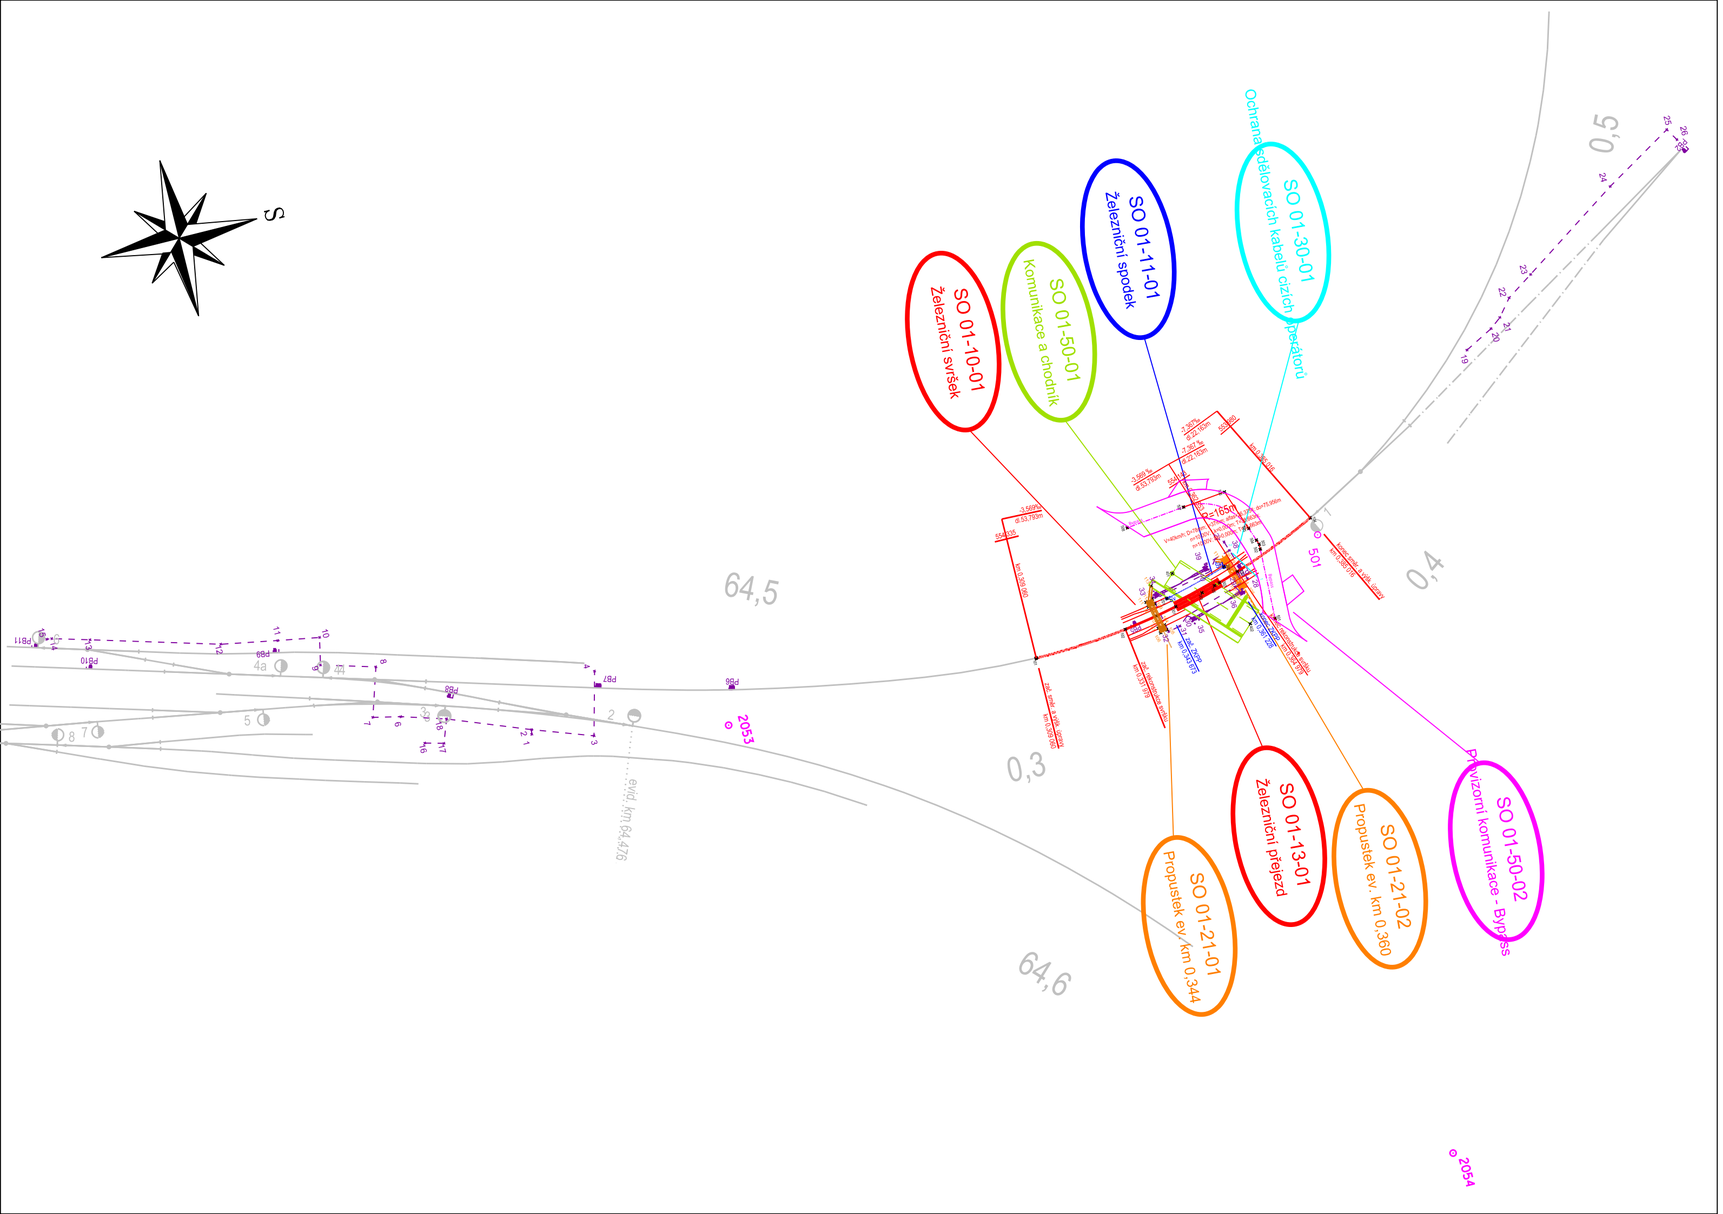

Ministerstvo dopravy
Státní fond dopravní infrastruktury

Orientační schéma:

Razítko oprávněné osoby:

Podpis: Datum:

Revize:	Datum:	Popis:	Kontroloval:
000	17.11.2021	Definitivní odevzdání dokumentace	Miroslav Zlý

Stavebník/Investor:	**Správa železnic, státní organizace**
Adresa:	Dlážděná 1003/7, 110 00 Praha 1
Zástupce investora:	Stavební správa východ
Adresa:	Nerudova 1, 779 00 Olomouc

SPRÁVA ŽELEZNIC

Zhotovitel stavby:	**Dopravní projektování spol. s r.o.**
Adresa:	28. října 3388/111, 702 00 Ostrava
Kontakt:	T: +420 595 155 011 E: ostrava@dopravniprojektovani.cz
Zhotovitel objektu:	
Adresa:	
Kontakt:	

Dopravní projektování spol. s r. o.

Hlavní projektant (HIP):	Specialista:	Odpovědný projektant:	Zpracovatel:
Ing. Radek Hybner	Ing. Jan Klecker	Vladimír Žemba	Vladimír Žemba

Název stavby/akce:	**Doplnění výstroje přejezdového zabezpečovacího zařízení u PZS v km 0,352 (P7679) žst. Bruntál**	Označení (S-kód): S622000140
		Označení zhotovitele: 20080
Název části:	Geodetická dokumentace	Označení části: N.1.5
Název objektu:		Označení objektu/komplexu:
Název přílohy:	Koordinační vytyčovací výkres	Číslo přílohy: 4.1
Název dílčí části přílohy:	Výkres situace	Paré:

Kraj:	Katastrální území:	TUDU:
Moravskoslezský	Bruntál-město [613169]	2231

Stupeň dokumentace:	Datum zpracování:	Formáty:	Měřítko:
DUSP+PDPS	9/2021	3 x A4	1 : 1 000

S-kód:	Stupeň dokumentace:	Část:	Objekt:	Podobjekt:	Příloha:	Revize:
S622000140	PDPS	N15	XX-XXXXXX	X	X4	P01