


← Malá Morávka Bruntal →

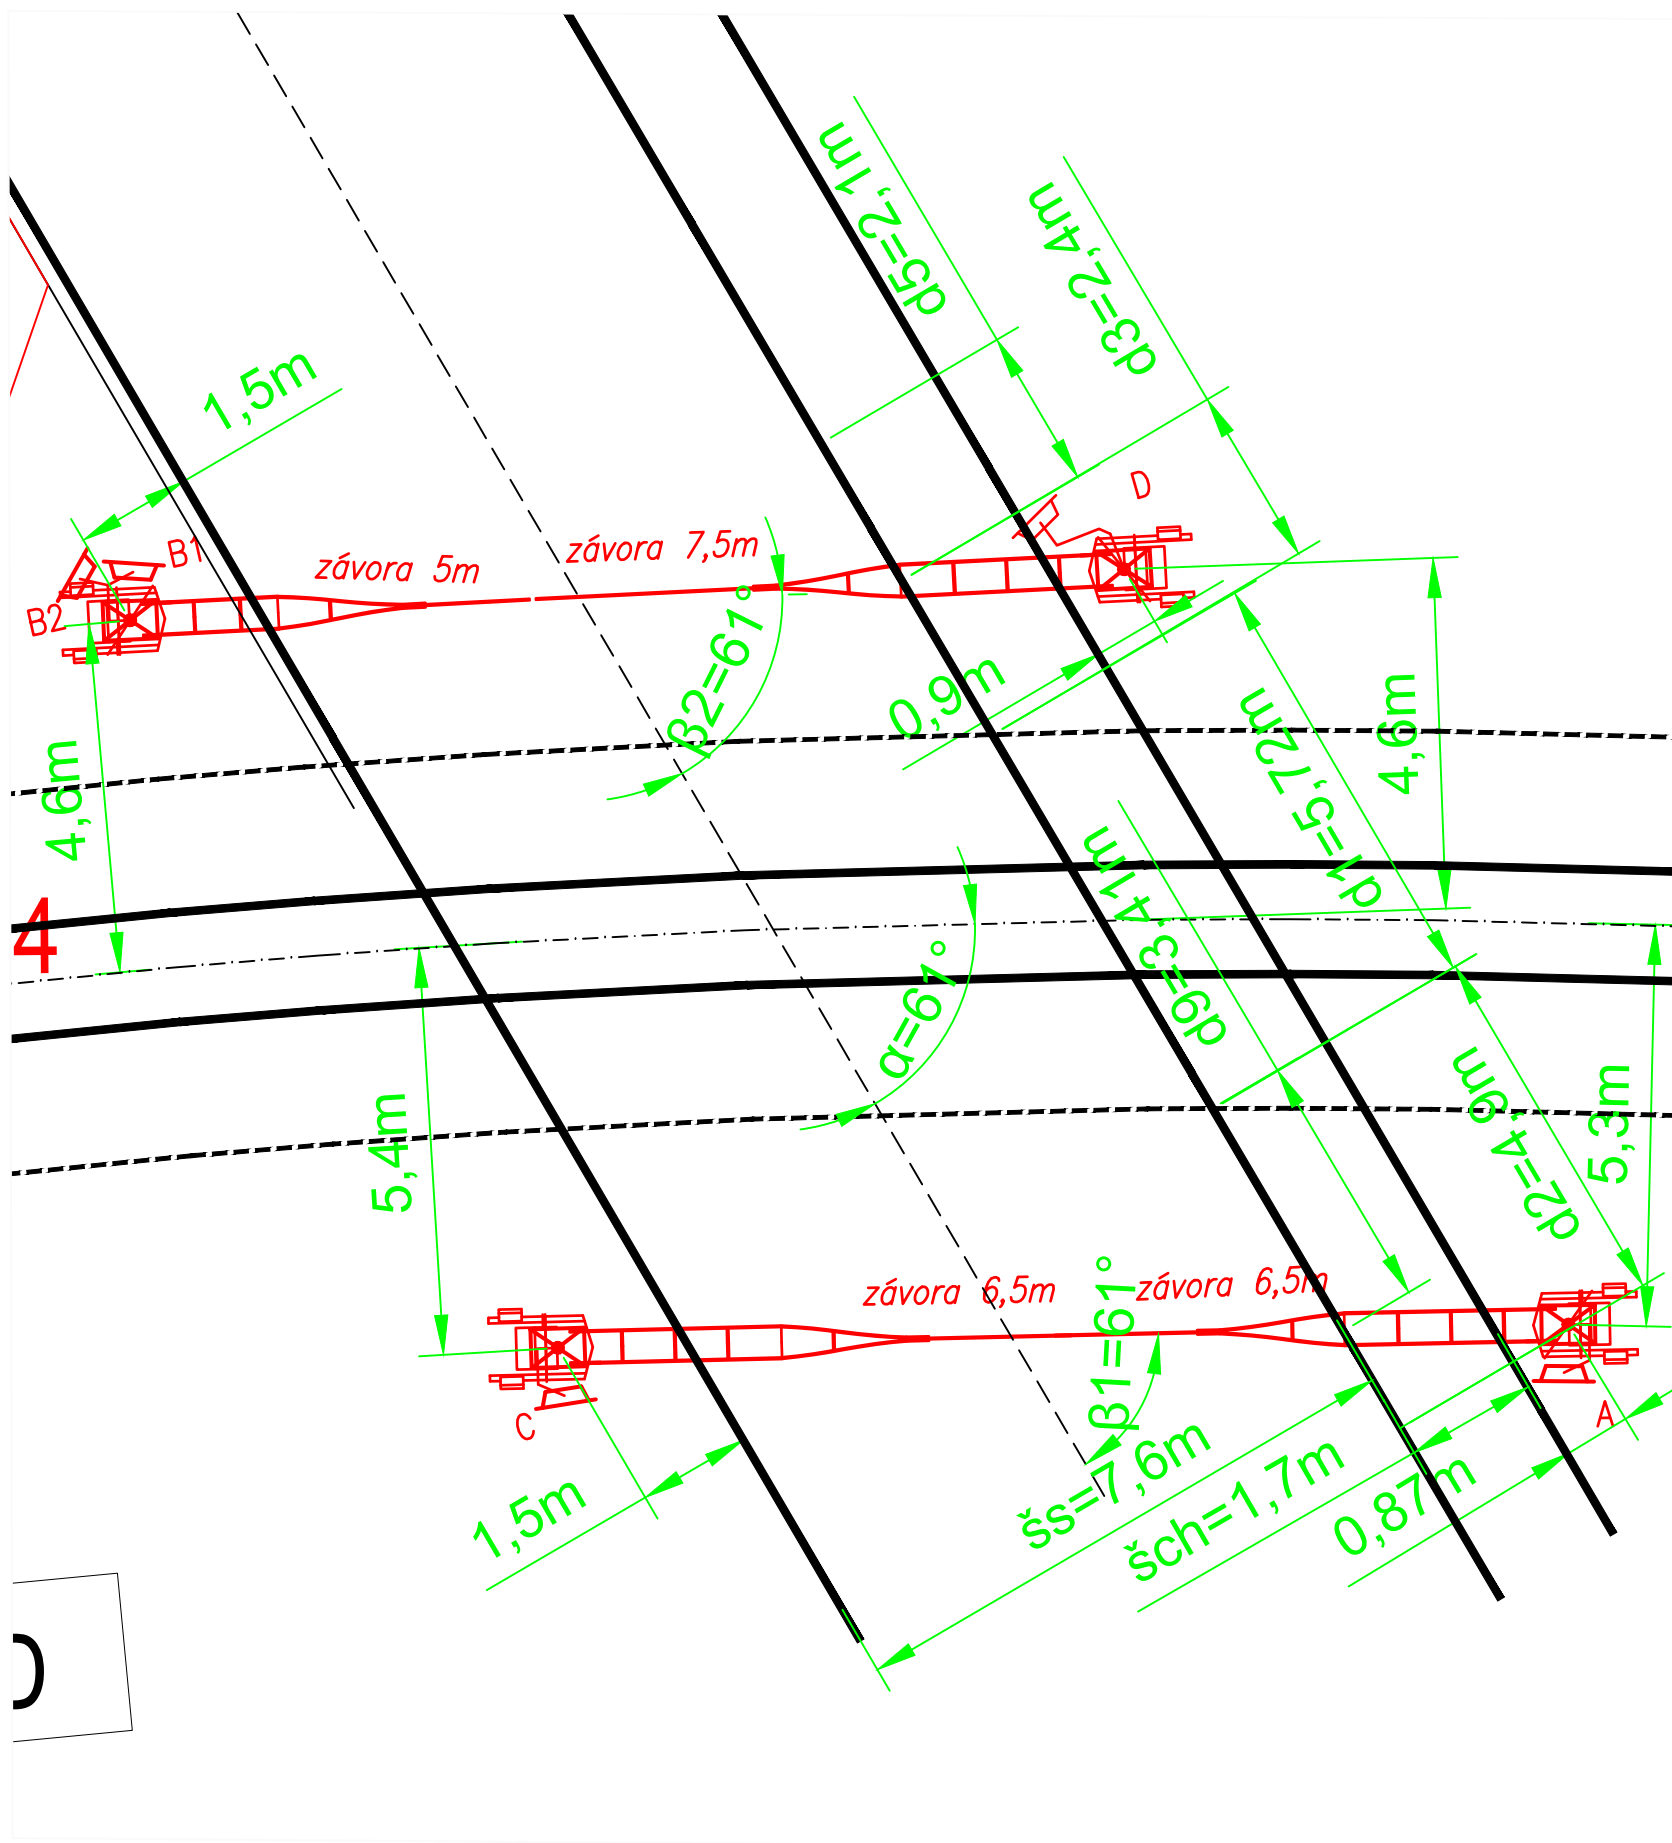

Razítko oprávněné osoby:

Datum:

Revize:	Datum:	Popis:	Kontroloval:
000	17.11/2021	Definitivní odevzdání dokumentace	Kielor



Dlážděná 1003/7, 110 00 Praha 1

Nerudova 1, 779 00 Olomouc

d *Dopravní
projektování
spol. s r. o.*

E: ostrava@dopravniprojektovani.cz

signal
PROJEKT

E: projekce@signalprojekt.cz

Zpracovatel:

Jaromír Kielor

S622000453

20080

	Přejezdové zabezpečovací zařízení (PZZ)
--	---

Označení části: D 1 1 03

PZS v km 0,352

Označení objektu/komplexu:

	Situace na přejezdu
--	---------------------

Číslo přílohy: **2. 202**

Paré:

	TUDU:
--	-------

Bruntál-město [613169]

2231

Měřítka:	
----------	--

1:100

Příloha:

S	6	2	2	0	0	0	1	4	0	-	P	D	P	S	-	D	1	1	0	3	-	P	S	0	1	0	1	3	1	-	X	X	-	2	-	2	0	2	-	0	0	-
---	---	