
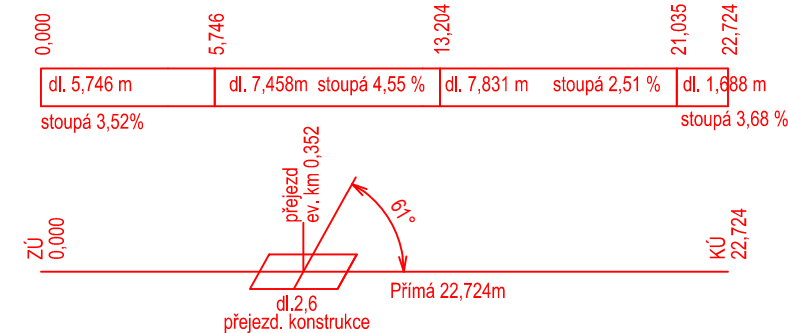


SROV. ROVINA

STANIČENÍ

SKLONOVÉ POMĚRY

SMĚROVÉ POMĚRY

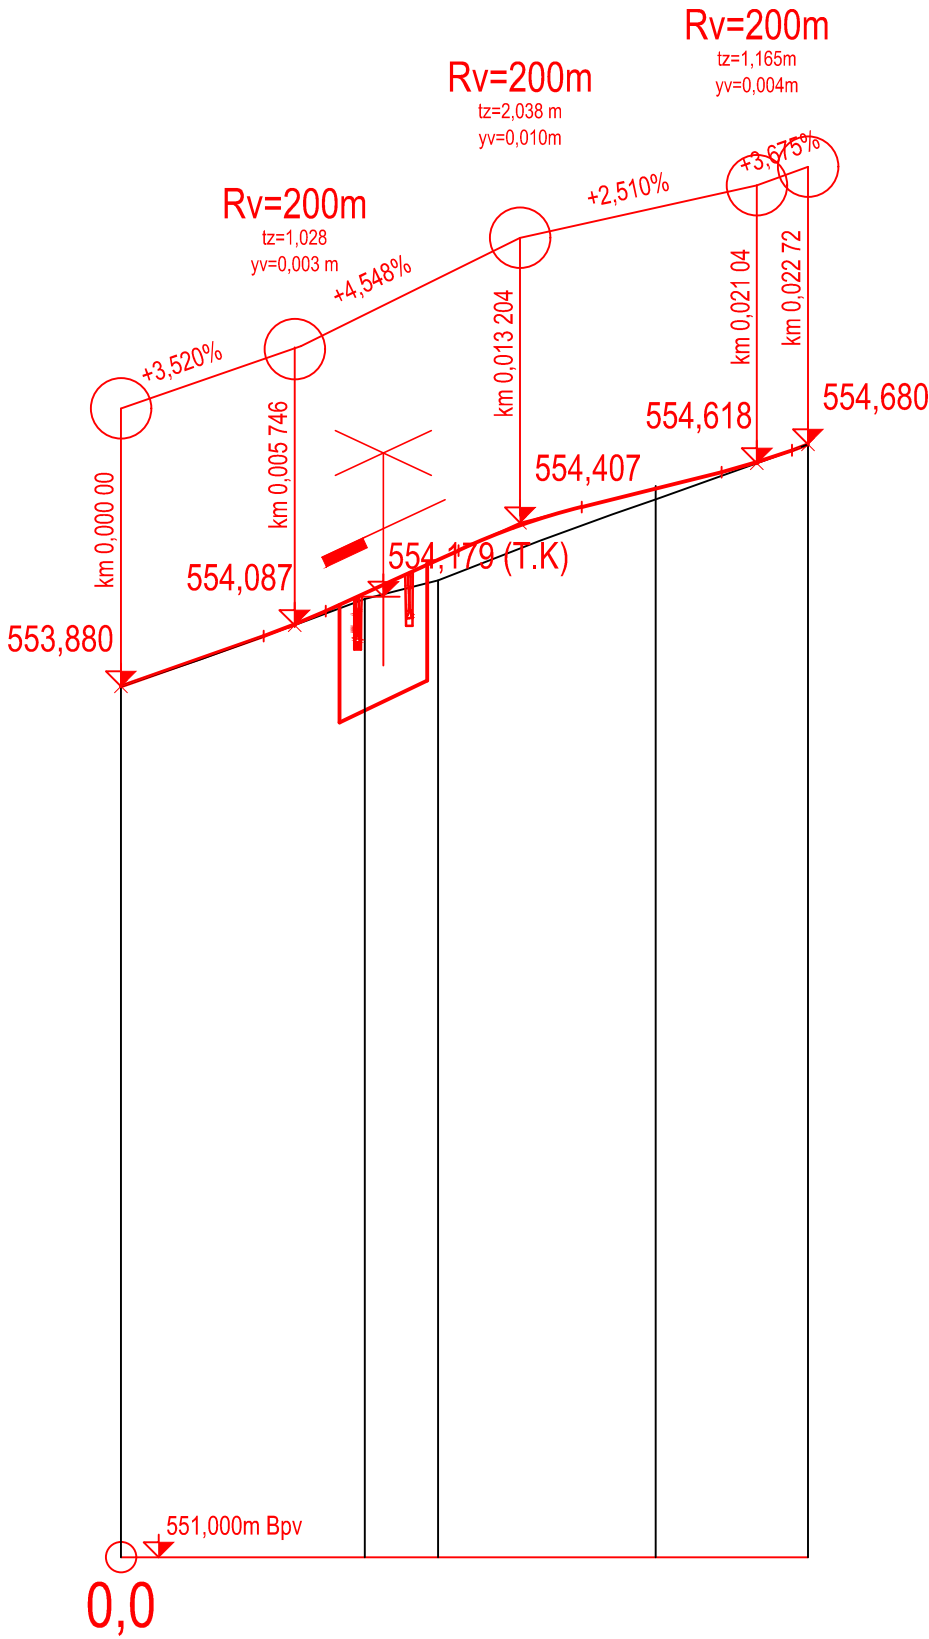


Orientační schéma:

Razítko oprávněné osoby:

Podpis: Datum:

Revize:	Datum:	Popis:	Kontroloval:
000	17.11.2021	Definitivní odevzdání dokumentace	Ing. Libor Habrnál

Stavebník/Investor:	Správa železnic, státní organizace	
Adresa:	Dlážděná 1003/7, 110 00 Praha 1	
Zástupce investora:	Stavební správa východ	
Adresa:	Nerudova 1, 779 00 Olomouc	

Zhotovitel stavby:	Dopravní projektování spol. s r.o.		
Adresa:	28. října 3388/111, 702 00 Ostrava		
Kontakt:	T: +420 595 155 011 E: ostrava@dopravniprojektovani.cz		
Zhotovitel objektu:			
Adresa:			
Kontakt:			
Hlavní projektant (HIP):	Specialista:	Odpovědný projektant:	Zpracovatel:
Ing. Radek Hybner	Ing. Libor Habrnál	Ing. Radek Hybner	Ing. Radek Hybner

Název stavby/akce:	Doplnění výstroje přejezdového zabezpečovacího zařízení u PZS v km 0,352 (P7679) žst. Bruntál		Označení (S-kód): S622000140
Název části:	Inženýrské objekty		Označení zhotovitele: 20080
Název objektu:	Kolejový svršek a spodek, Přejezdy a přechody, Pozemní komunikace		Označení části: D.2.1
Název přílohy:	Podélný profil komunikace		Označení objektu/komplexu: SK 21-21-04
Název dílčí části přílohy:			Číslo přílohy: 2. 005
Kraj:	Katastrální území:	TUDU:	Paré:
Moravskoslezský	Bruntál-město [613169]	2231	
Stupeň dokumentace:	Datum zpracování:	Formáty:	Měřítko:
DUSP+PDPS	9/2021	2 x A4	1:250/25

S-kód:	Stupeň dokumentace:	Část:	Objekt:	Podobjekt:	Příloha:	Revize:
S622000140	PDP	S	D2101	SK212104	XX	005
						P01