


SO 01-21-01 Propustek ev. km 0,344

STÁVAJÍCÍ STAV - PODÉLNÝ ŘEZ

M 1:50

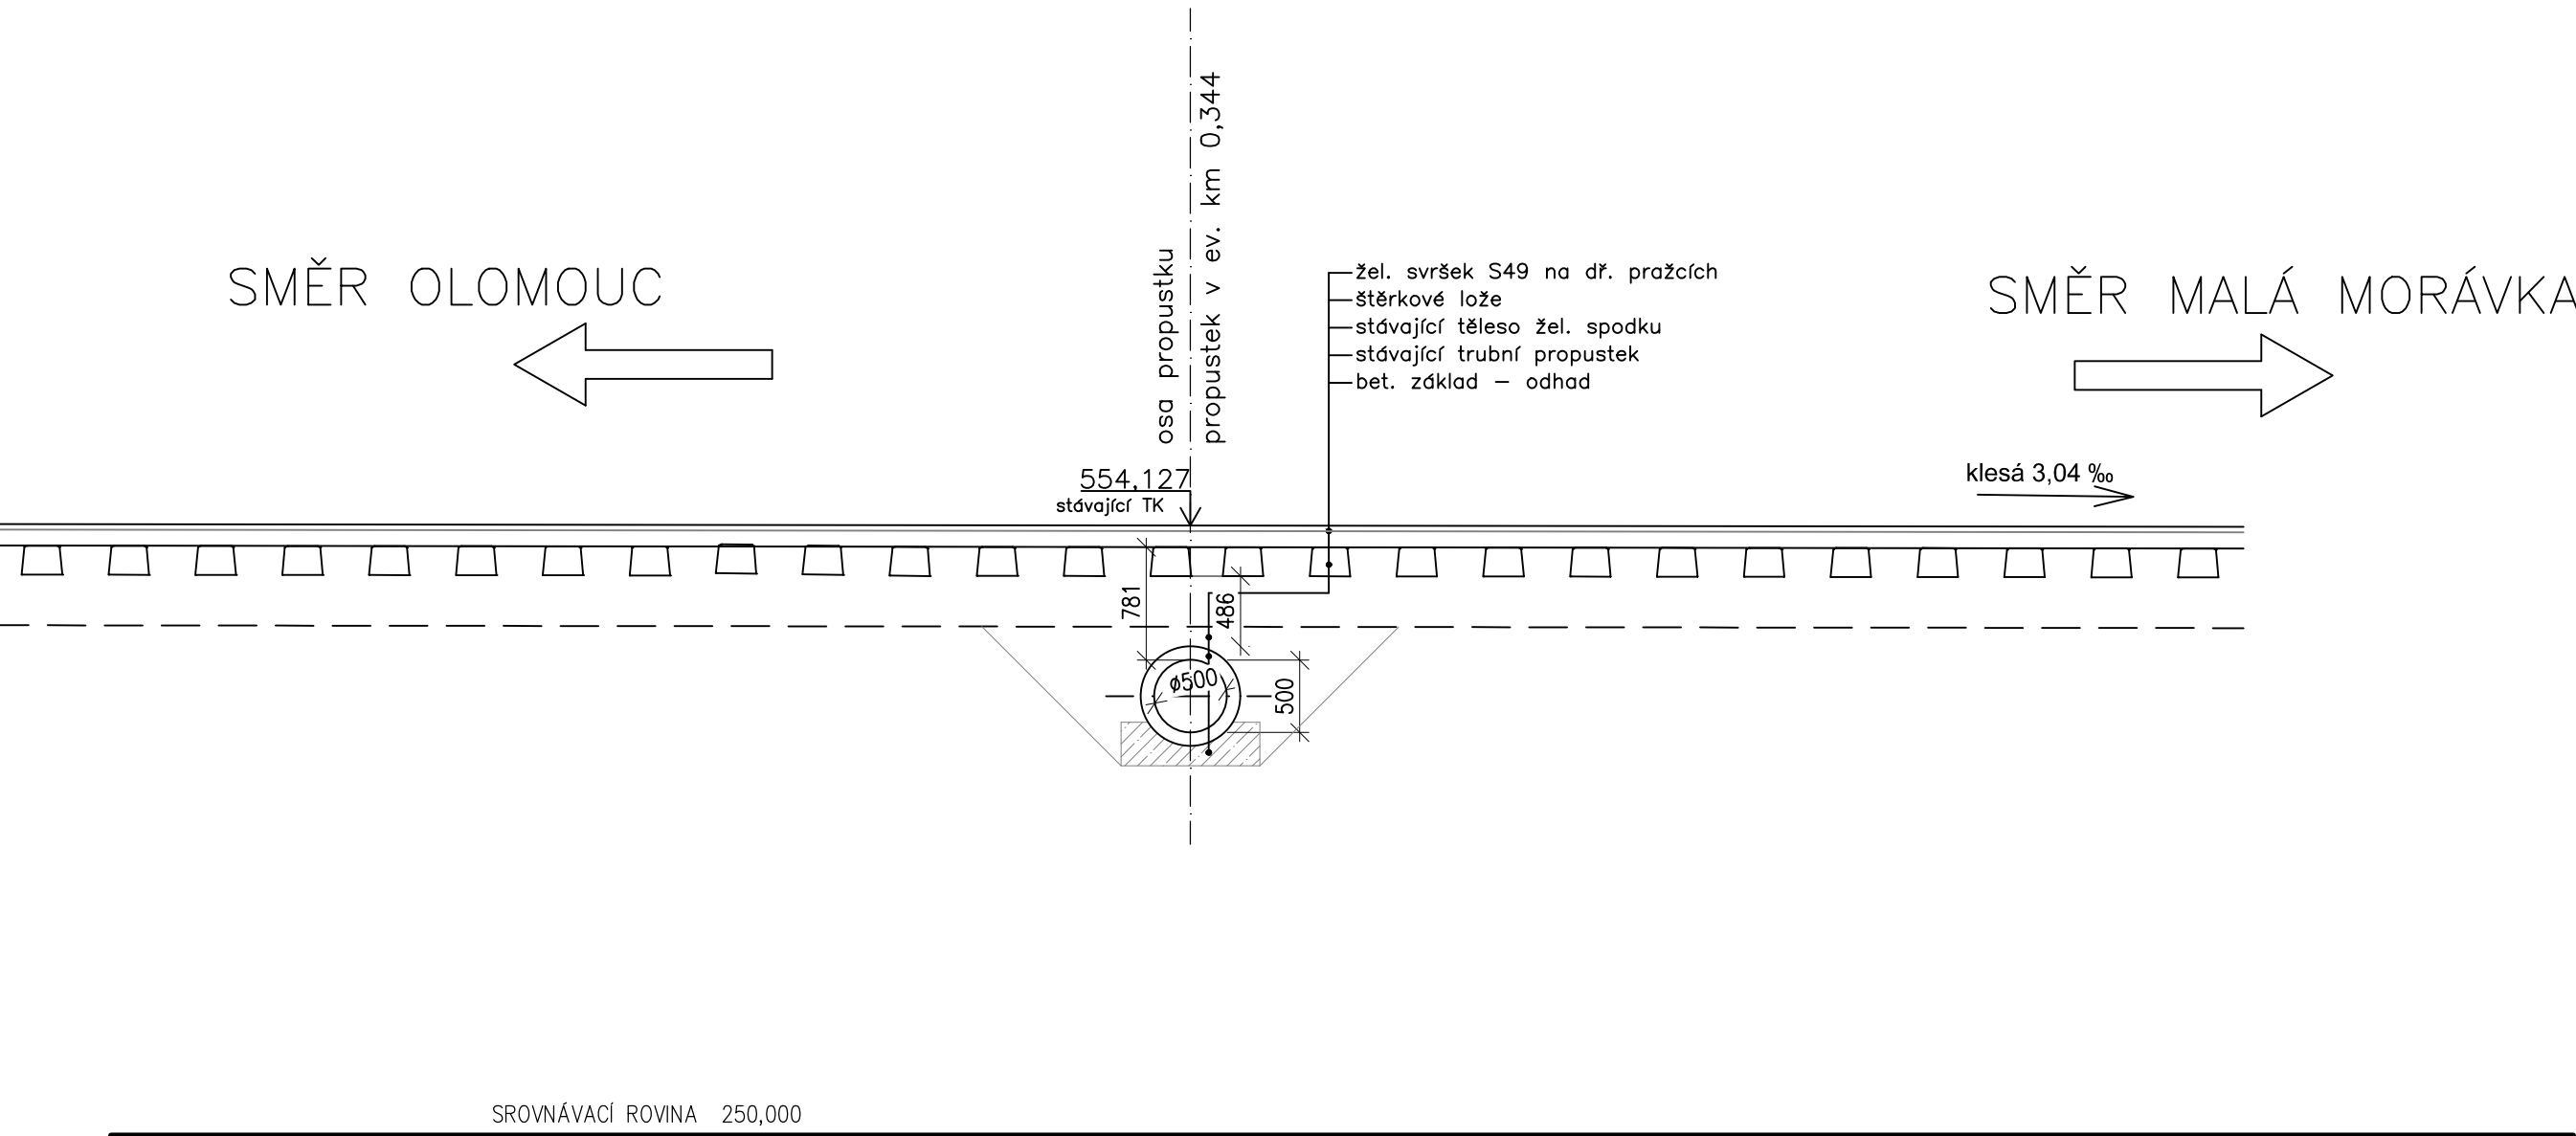

Ministerstvo dopravy  
Státní fond dopravní infrastruktury

Razítko oprávněné osoby:

Orientační schéma:

Podpis: Datum:

Revize:	Datum:	Popis:	Kontroloval:
000	17.11/2021	Definitivní odevzdání dokumentace	Ing. Jan Karčmář

Stavebník/Investor:

Adresa:

Zástupce investora:

Adresa:

**Správa železnic, státní organizace**  
Dlážděná 1003/7, 110 00 Praha 1  
  
Stavební správa východ  
Nerudova 1, 779 00 Olomouc



Zhotovitel stavby:

Adresa:

Kontakt:

**Dopravní projektování spol. s r.o.**  
28. října 3388/111, 702 00 Ostrava  
T: +420 595 155 011  
E: ostrava@dopravniprojektovani.cz



Zhotovitel objektu:

Adresa:

Kontakt:

Hlavní projektant (HIP):  
Ing. Radek Hybner

Specialista:  
Ing. Jan Karčmář

Odpovědný projektant:  
Ing. Jan Karčmář

Zpracovatel:  
Ing. Michal Mikeska

Název stavby/akce:	<b>Doplnění výstroje přejezdového zabezpečovacího zařízení u PZS v km 0,352 (P7679) žst. Bruntál</b>	Označení (S-kód): S622000140	
Název části:	Propustky	Označení zhotovitele: 20080	
Název objektu:	<b>Propustek ev. km 0,344</b>	Označení části: <b>D.2.1.04</b>	
Název přílohy:	Stávající stav - podélný řez	Označení objektu/komplexu: <b>SO 01-21-01</b>	
Název dílčí části přílohy:		Číslo přílohy: <b>2.004</b>	
Kraj:	Katastrální území:	TUDU:	
Moravskoslezský	Bruntál-město [613169]	2231	
Stupeň dokumentace:	Datum zpracování:	Formáty:	Měřítko:
DUSP+PDPS	9/2021	3 x A4	1:50

S-kód:

Stupeň dokumentace:

Část:

Objekt:

Podobjekt:

Příloha:

Revize:

S

6

2

2

0

0

1

4

0

-

P

D

P

S

-

D

2

1

0

4

-

S

0

0

1

2

1

0

1

-

X

X

-

2

-

0

0

4

-

0

0

0