

VYTYČOVACÍ VÝKRES  
M 1:50

SMĚR MALÁ  
MORÁVKA

OSA KOLEJE Č. 1


HRANICE DRÁŽNÍHO POZEMKII

SMĚR  
OLOMOUČ

### Souřadnice vytyčovaných bodů

Číslo bodu	X [m]	Y [m]	Z [m]	Poznámka
0121010101	526745.875	1078484.588	552.679	dno na vtoku
0121010102	526748.924	1078485.208	552.607	osa koleje č.1
0121010103	526751.935	1078485.819	552.536	dno na výtoku
0121010104	526746.290	1078483.805	554.143	hrana šachty A
0121010105	526745.016	1078483.547	554.143	hrana šachty A
0121010106	526744.677	1078485.212	554.143	hrana šachty A
0121010107	526745.951	1078485.471	554.143	hrana šachty A
0121010108	526753.133	1078485.195	554.009	hrana šachty B
0121010109	526751.859	1078484.936	554.009	hrana šachty B
0121010110	526751.521	1078486.602	554.009	hrana šachty B
0121010111	526752.795	1078486.861	554.009	hrana šachty B
0121010112	526752.719	1078485.978	552.518	dno napojení na výtoku
0121010113	526756.358	1078484.638	552.483	dno zaústění do šachty

**Souřadný systém: S-JTSK**  
**Výškový systém: BPV**  
**Přesnost vytyčení dle ČSN 7304201 a 7304202**  
**Pro vytyčení bude použita platná vytyčovací síť stavby**

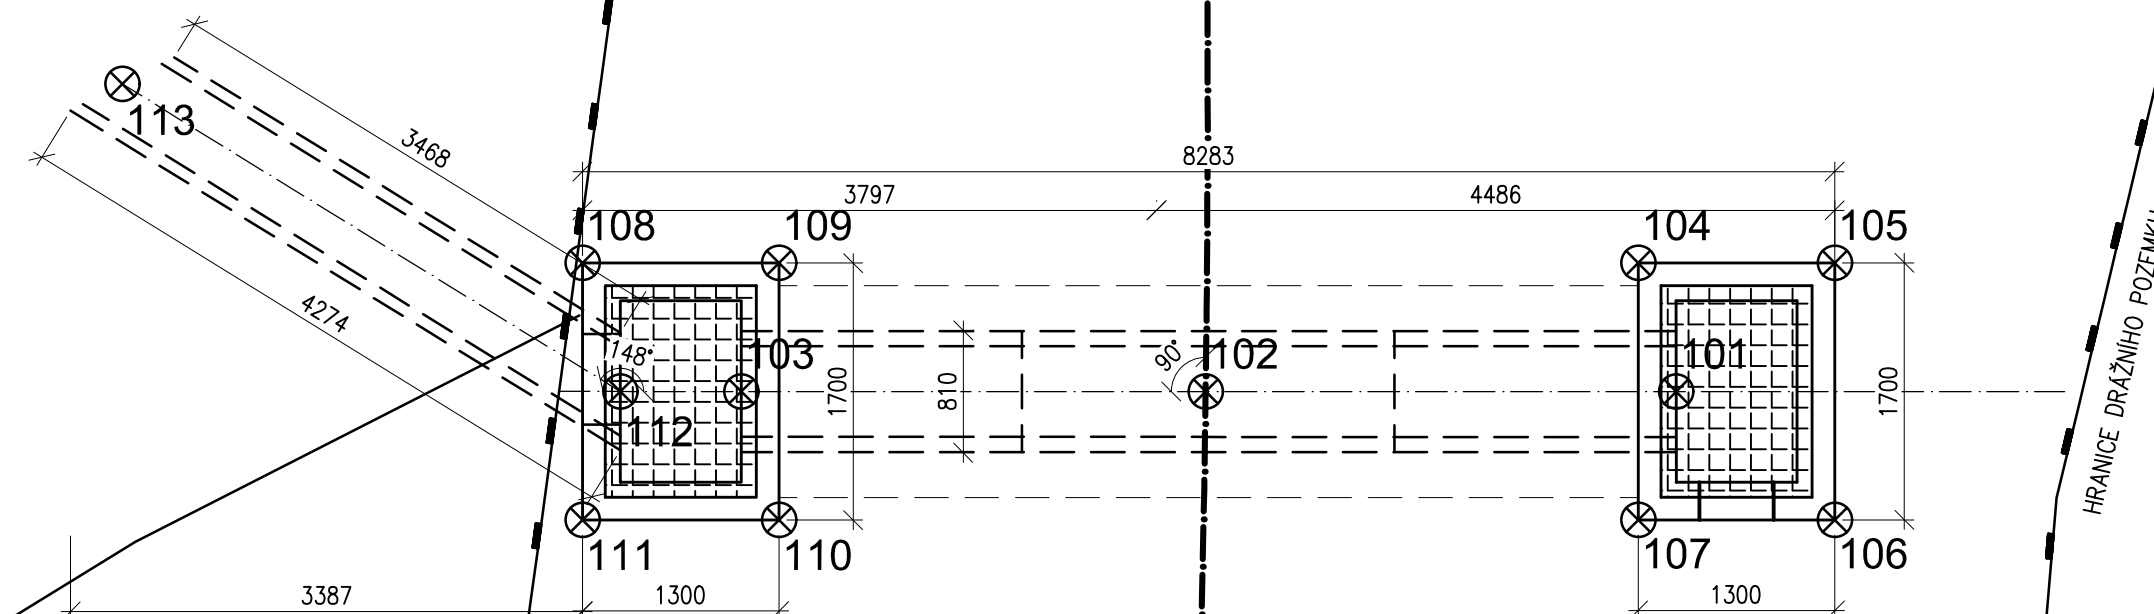

Ministerstvo dopravy  
Státní fond dopravní  
infrastruktury

Razítko oprávněné osoby:

Orientační schéma:

Podpis: \_\_\_\_\_ Datum: \_\_\_\_\_

Revize:	Datum:	Popis:	Kontroloval:
000	17.11/2021	Definitivní odevzdání dokumentace	Ing. Jan Karčmář

Stavebník/Investor:	<b>Správa železnic, státní organizace</b>
Adresa:	Dlážděná 1003/7, 110 00 Praha 1



Zástupce investora:	Stavební správa východ
Adresa:	Nerudova 1, 779 00 Olomouc

Zhotovitel stavby:	<b>Dopravní projektování spol. s r.o.</b>
--------------------	---



Adresa:	28. října 3388/111, 702 00 Ostrava
Kontakt:	T: +420 595 155 011 E: ostrava@dopravniprojektovani.cz

Zhotovitel objektu:			
Adresa:			
Kontakt:			
Hlavní projektant (HIP): Ing. Radek Hybner	Specialista: Ing. Jan Karčmář	Odpovědný projektant: Ing. Jan Karčmář	Zpracovatel: Ing. Michal Mikeska

Název stavby/akce:		<p align="center"><b>Doplnění výstroje přejezdového zabezpečovacího zařízení u PZS v km 0,352 (P7679) žst. Bruntál</b></p>		Označení (S-kód): S622000140
Název části:		Propustky		Označení zhotovitele: 20080
Název objektu:		Propustek ev. km 0,344		Označení části: D.2.1.0
Název přílohy:		Vytyčovací výkres		Označení objektu/komplexu: <b>SO 01-21-0</b>
Název dílčí části přílohy:				Číslo přílohy: <b>2.005</b>
Kraj:	Katastrální území:	TUDU:	Paré:	
Moravskoslezský	Bruntál-město [613169]	2231		
Stupeň dokumentace:		Datum zpracování:	Formáty:	Měřítko:
DUSP+PDPS		9/2021	3 x A4	1:50

S-kód:											Stupeň dokumentace:					Část:				Objekt:					Podobjekt:				Příloha:					Revize:		
S	6	2	2	0	0	0	1	4	0	P	D	P	S	D	2	1	0	4	S	0	0	1	2	1	0	1	X	X	2	0	0	5	0	0		