




Příčný řez koleje km 0,339 408

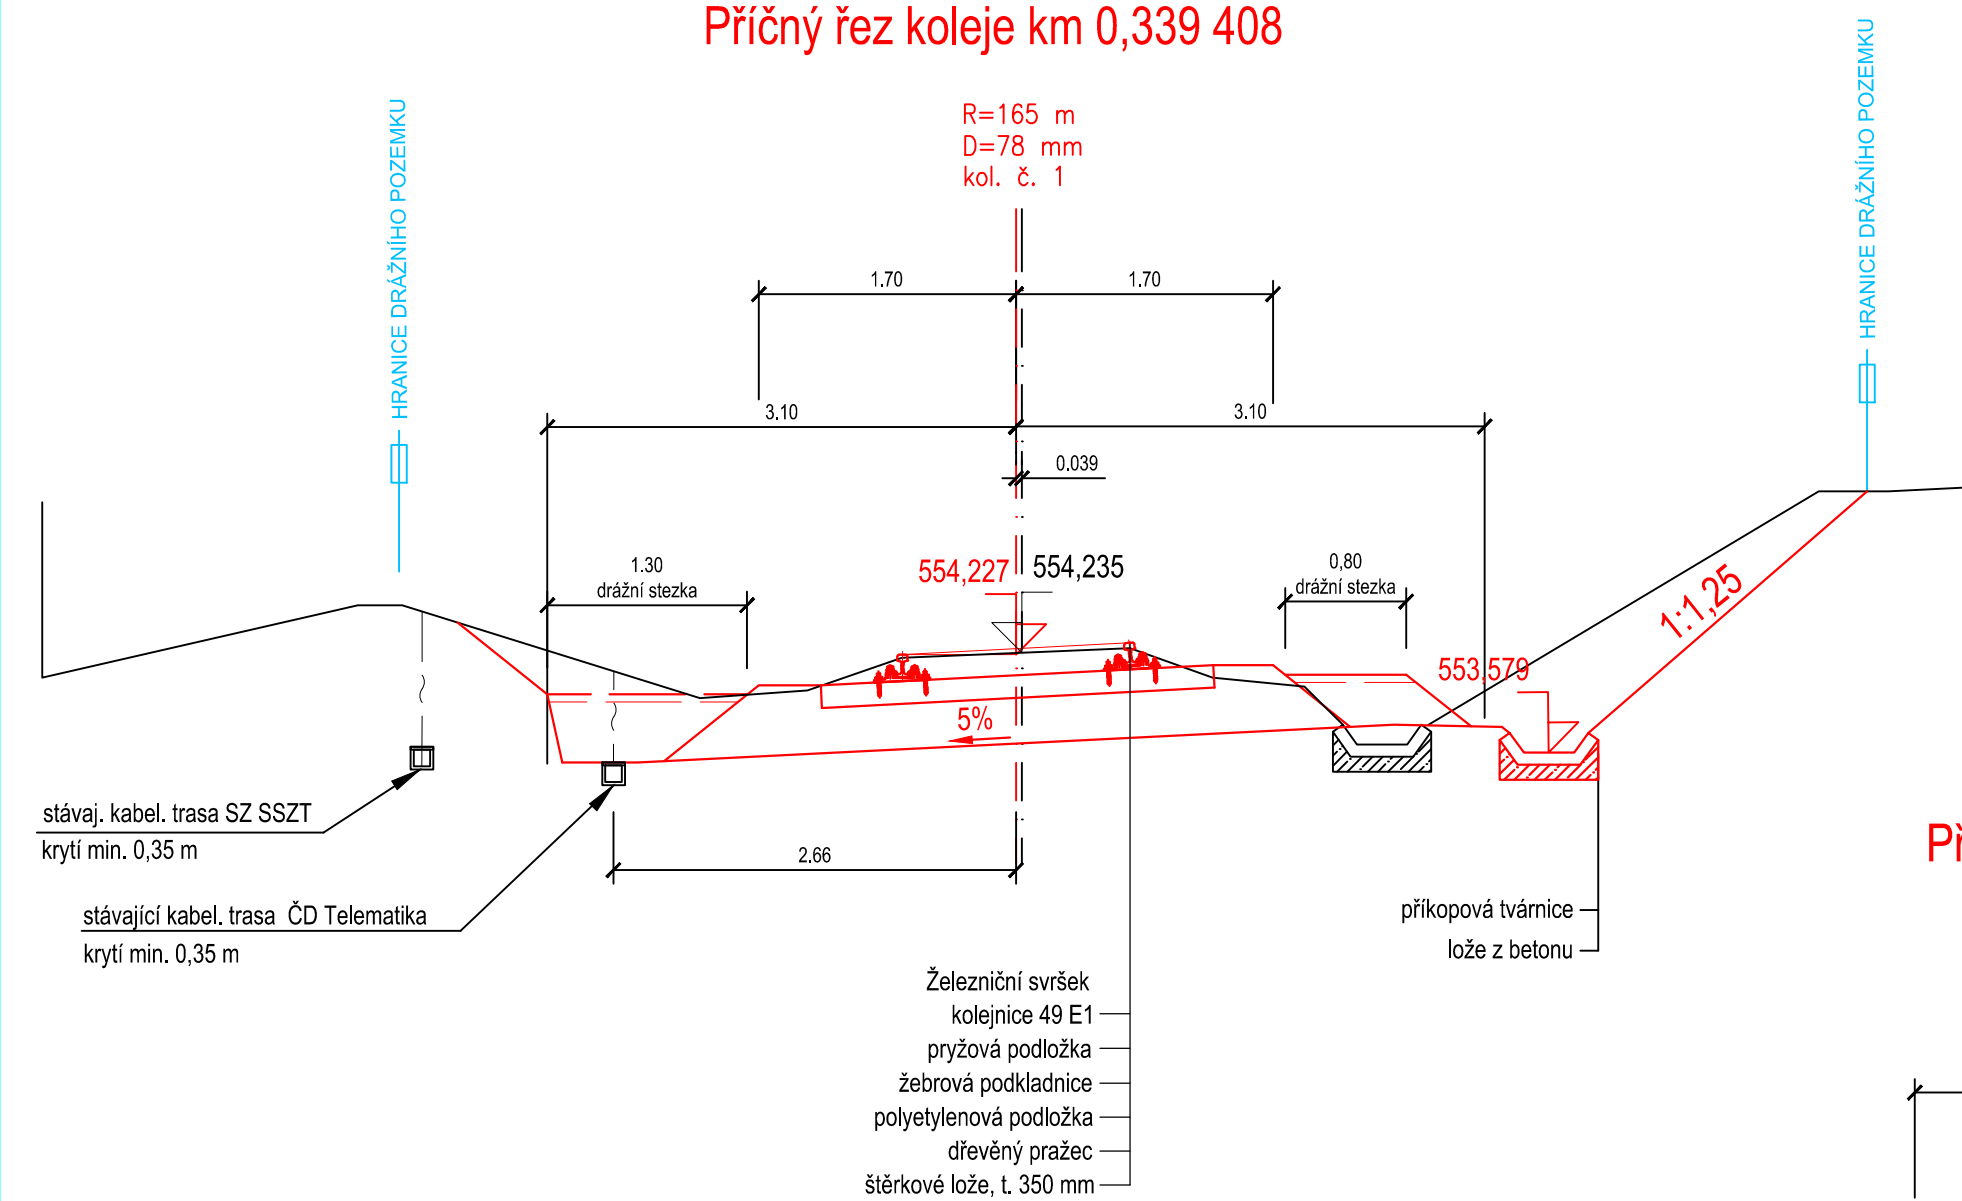

Příčný řez koleje km 0,364 525

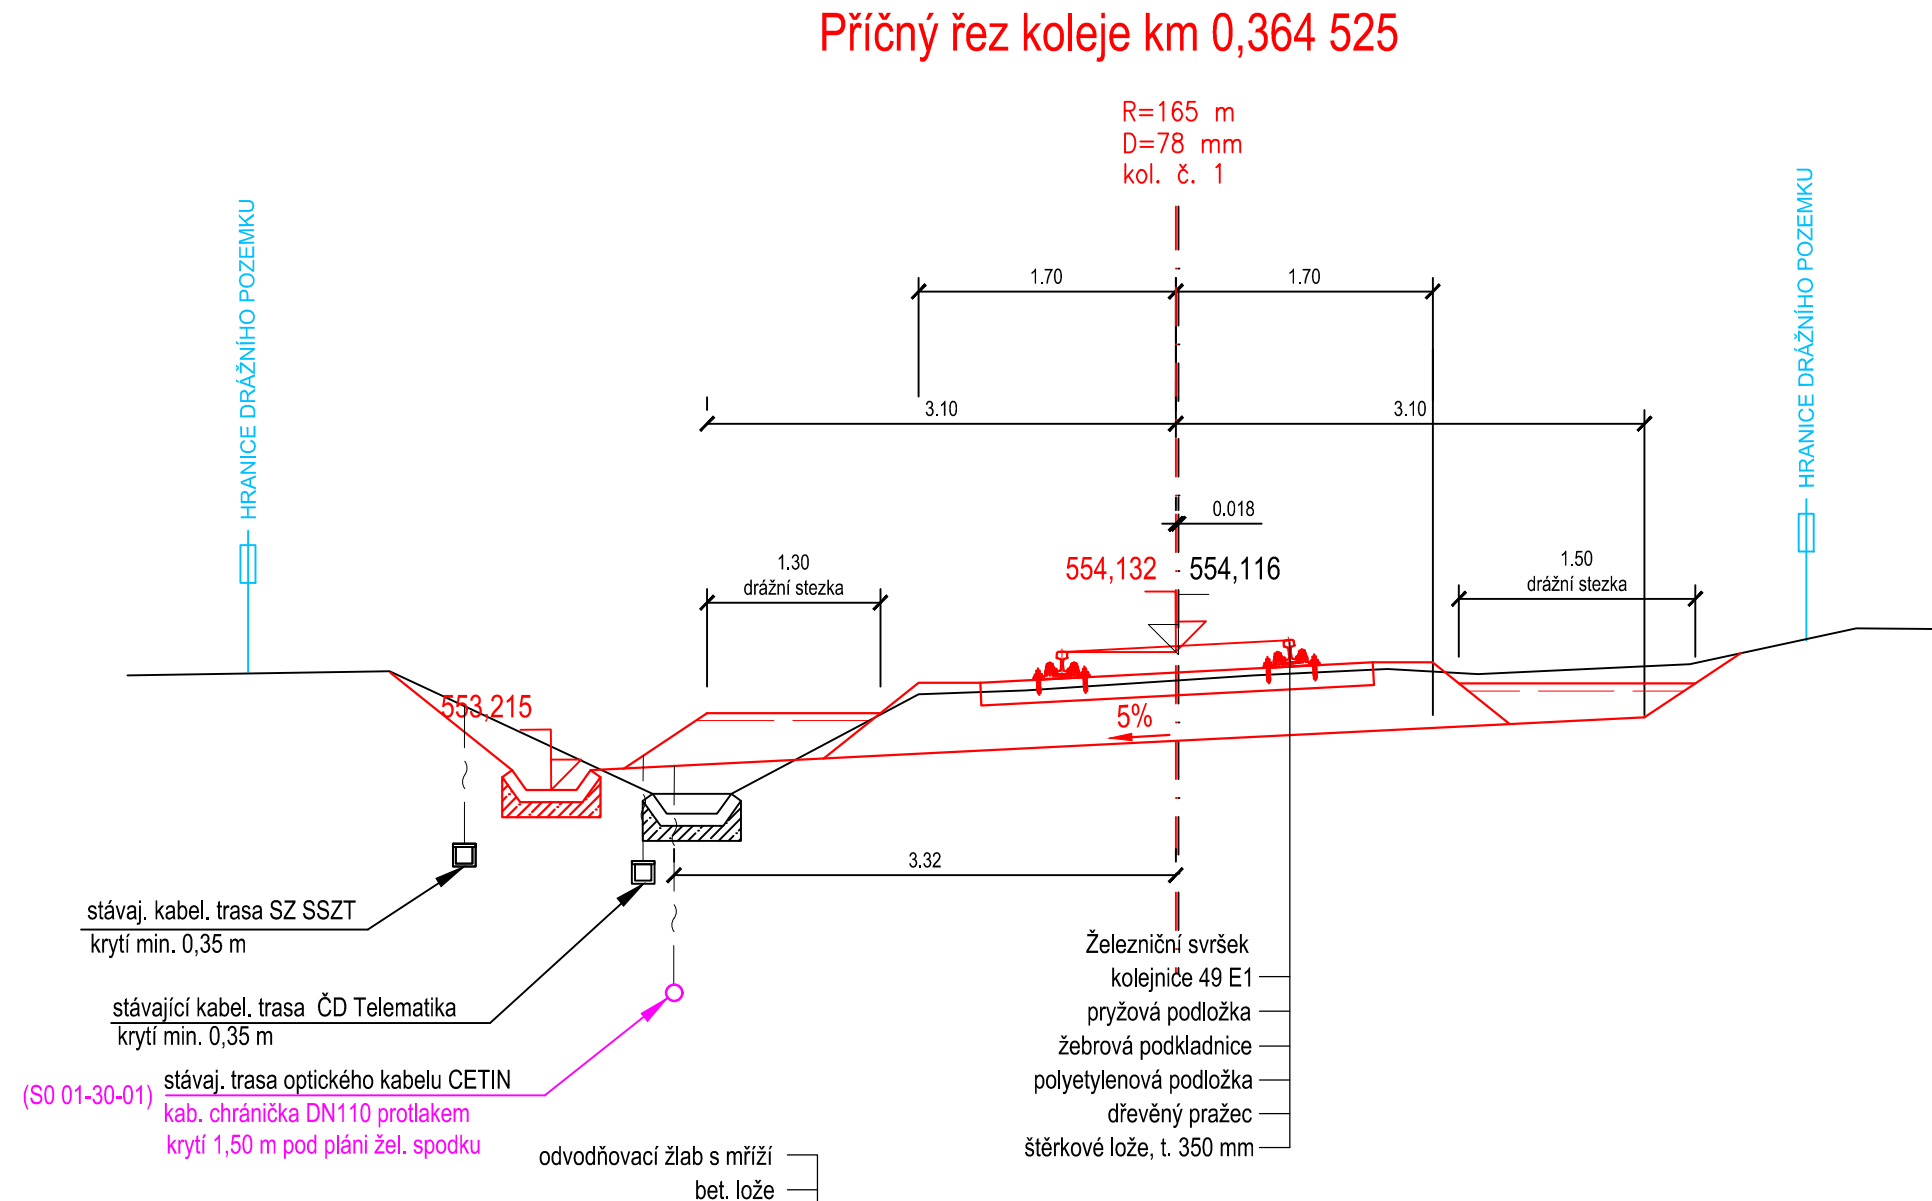

Příčný řez koleje km 0,355 280

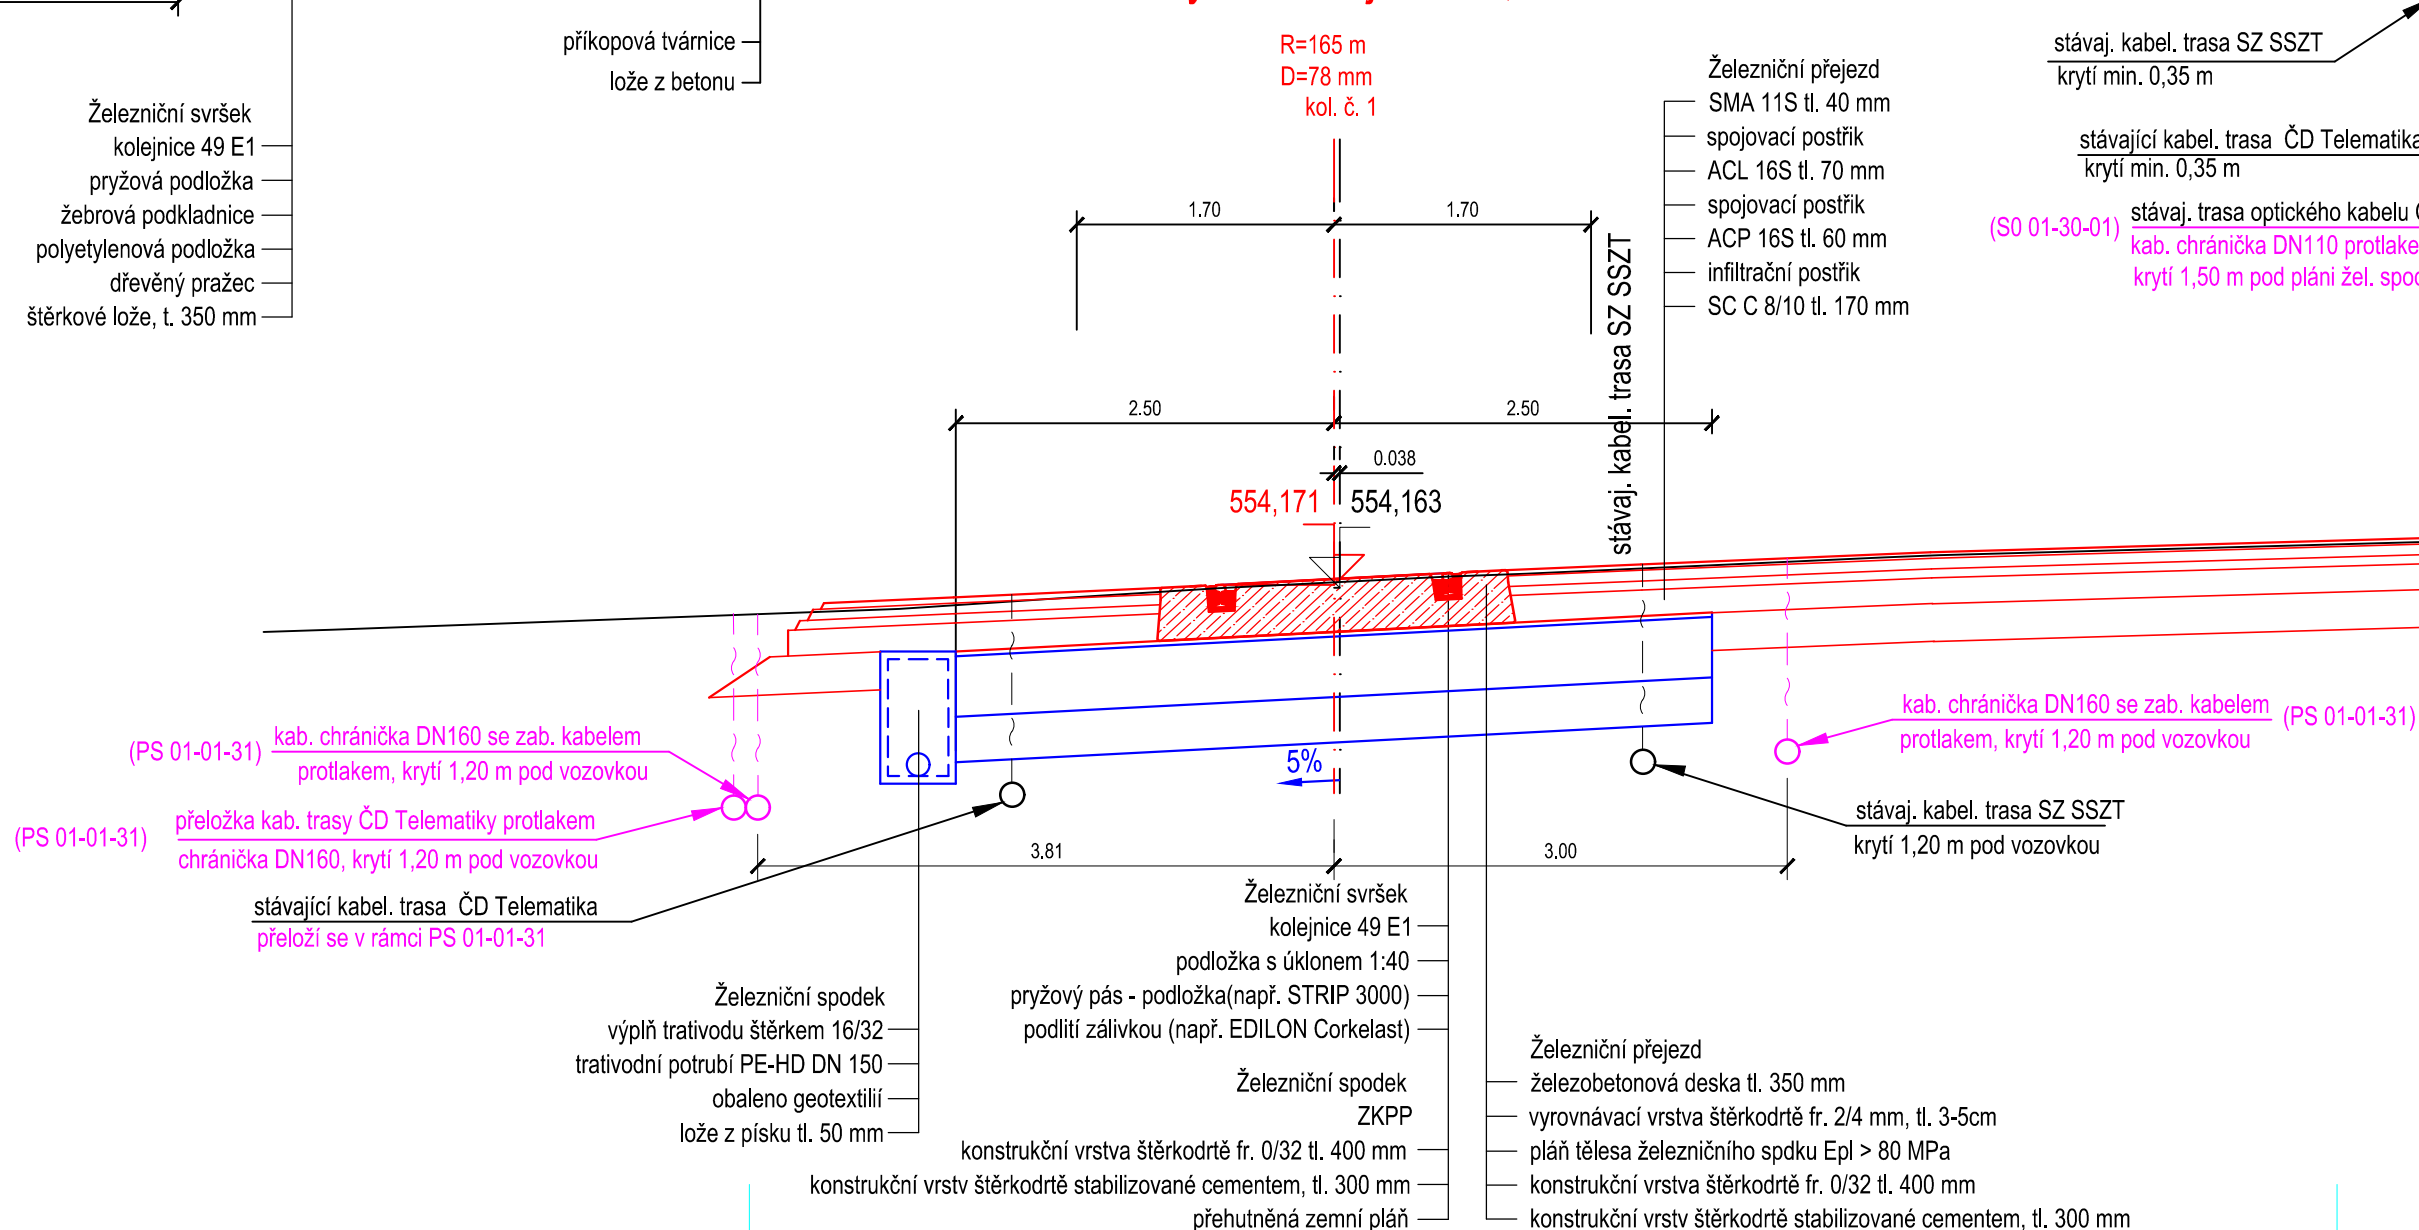

<div>Ministerstvo dopravy Státní fond dopravní infrastruktury</div> <div>Razítko oprávněné osoby:</div>			
Orientační schéma:			
Podpis:		Datum:	
Revize:	Datum:	Popis:	Kontroloval:
000	17.11.2021	Definitivní odevzdání dokumentace	Ing. Libor Habrnál
Stavebník/Investor:		Správa železnic, státní organizace	
Adresa:		Dlážděná 1003/7, 110 00 Praha 1	
Zástupce investora:		Stavební správa východ	
Adresa:		Nerudova 1, 779 00 Olomouc	
Zhotovitel stavby:		Dopravní projektování spol. s r.o.	
Adresa:		28. října 3388/111, 702 00 Ostrava	
Kontakt:		T: +420 595 155 011 E: ostrava@dopravniprojektovani.cz	
Zhotovitel objektu:			
Adresa:			
Kontakt:			
Hlavní projektant (HIP):		Specialista:	Odpovědný projektant:
Ing. Radek Hybner		Ing. Libor Habrnál	Ing. Radek Hybner
Zpracovatel:		Ing. Radek Hybner	
Název stavby/akce:		Doplnění výstroje přejezdového zabezpečovacího zařízení u PZS v km 0,352 (P7679) žst. Bruntál	
Název části:		Inženýrské objekty	
Název objektu:		Kolejový svršek a spodek, Přejezdy a přechody, Pozemní komunikace	
Název přílohy:		Příčné řezy koleje	
Název dílčí části přílohy:			
Kraj:		Katastrální území:	TUDU:
Moravskoslezský		Bruntál-město [613169]	2231
Stupeň dokumentace:		Datum zpracování:	Formáty:
DUSP+PDPS		9/2021	4 x A4
Měřítko:		1:50	
Stupeň dokumentace:		Číslo:	Objekt:
S 6 2 2 0 0 0 1 4 0		P D P S - D 2 1 0 1	S K 2 1 2 1 0 4
Podoblast:		Příloha:	Revize:
X X		2 0 0 3	P 0 1