


SO 01-21-01 Propustek ev. km 0,344

NOVÝ STAV - PŘÍČNÝ ŘEZ
M 1:50

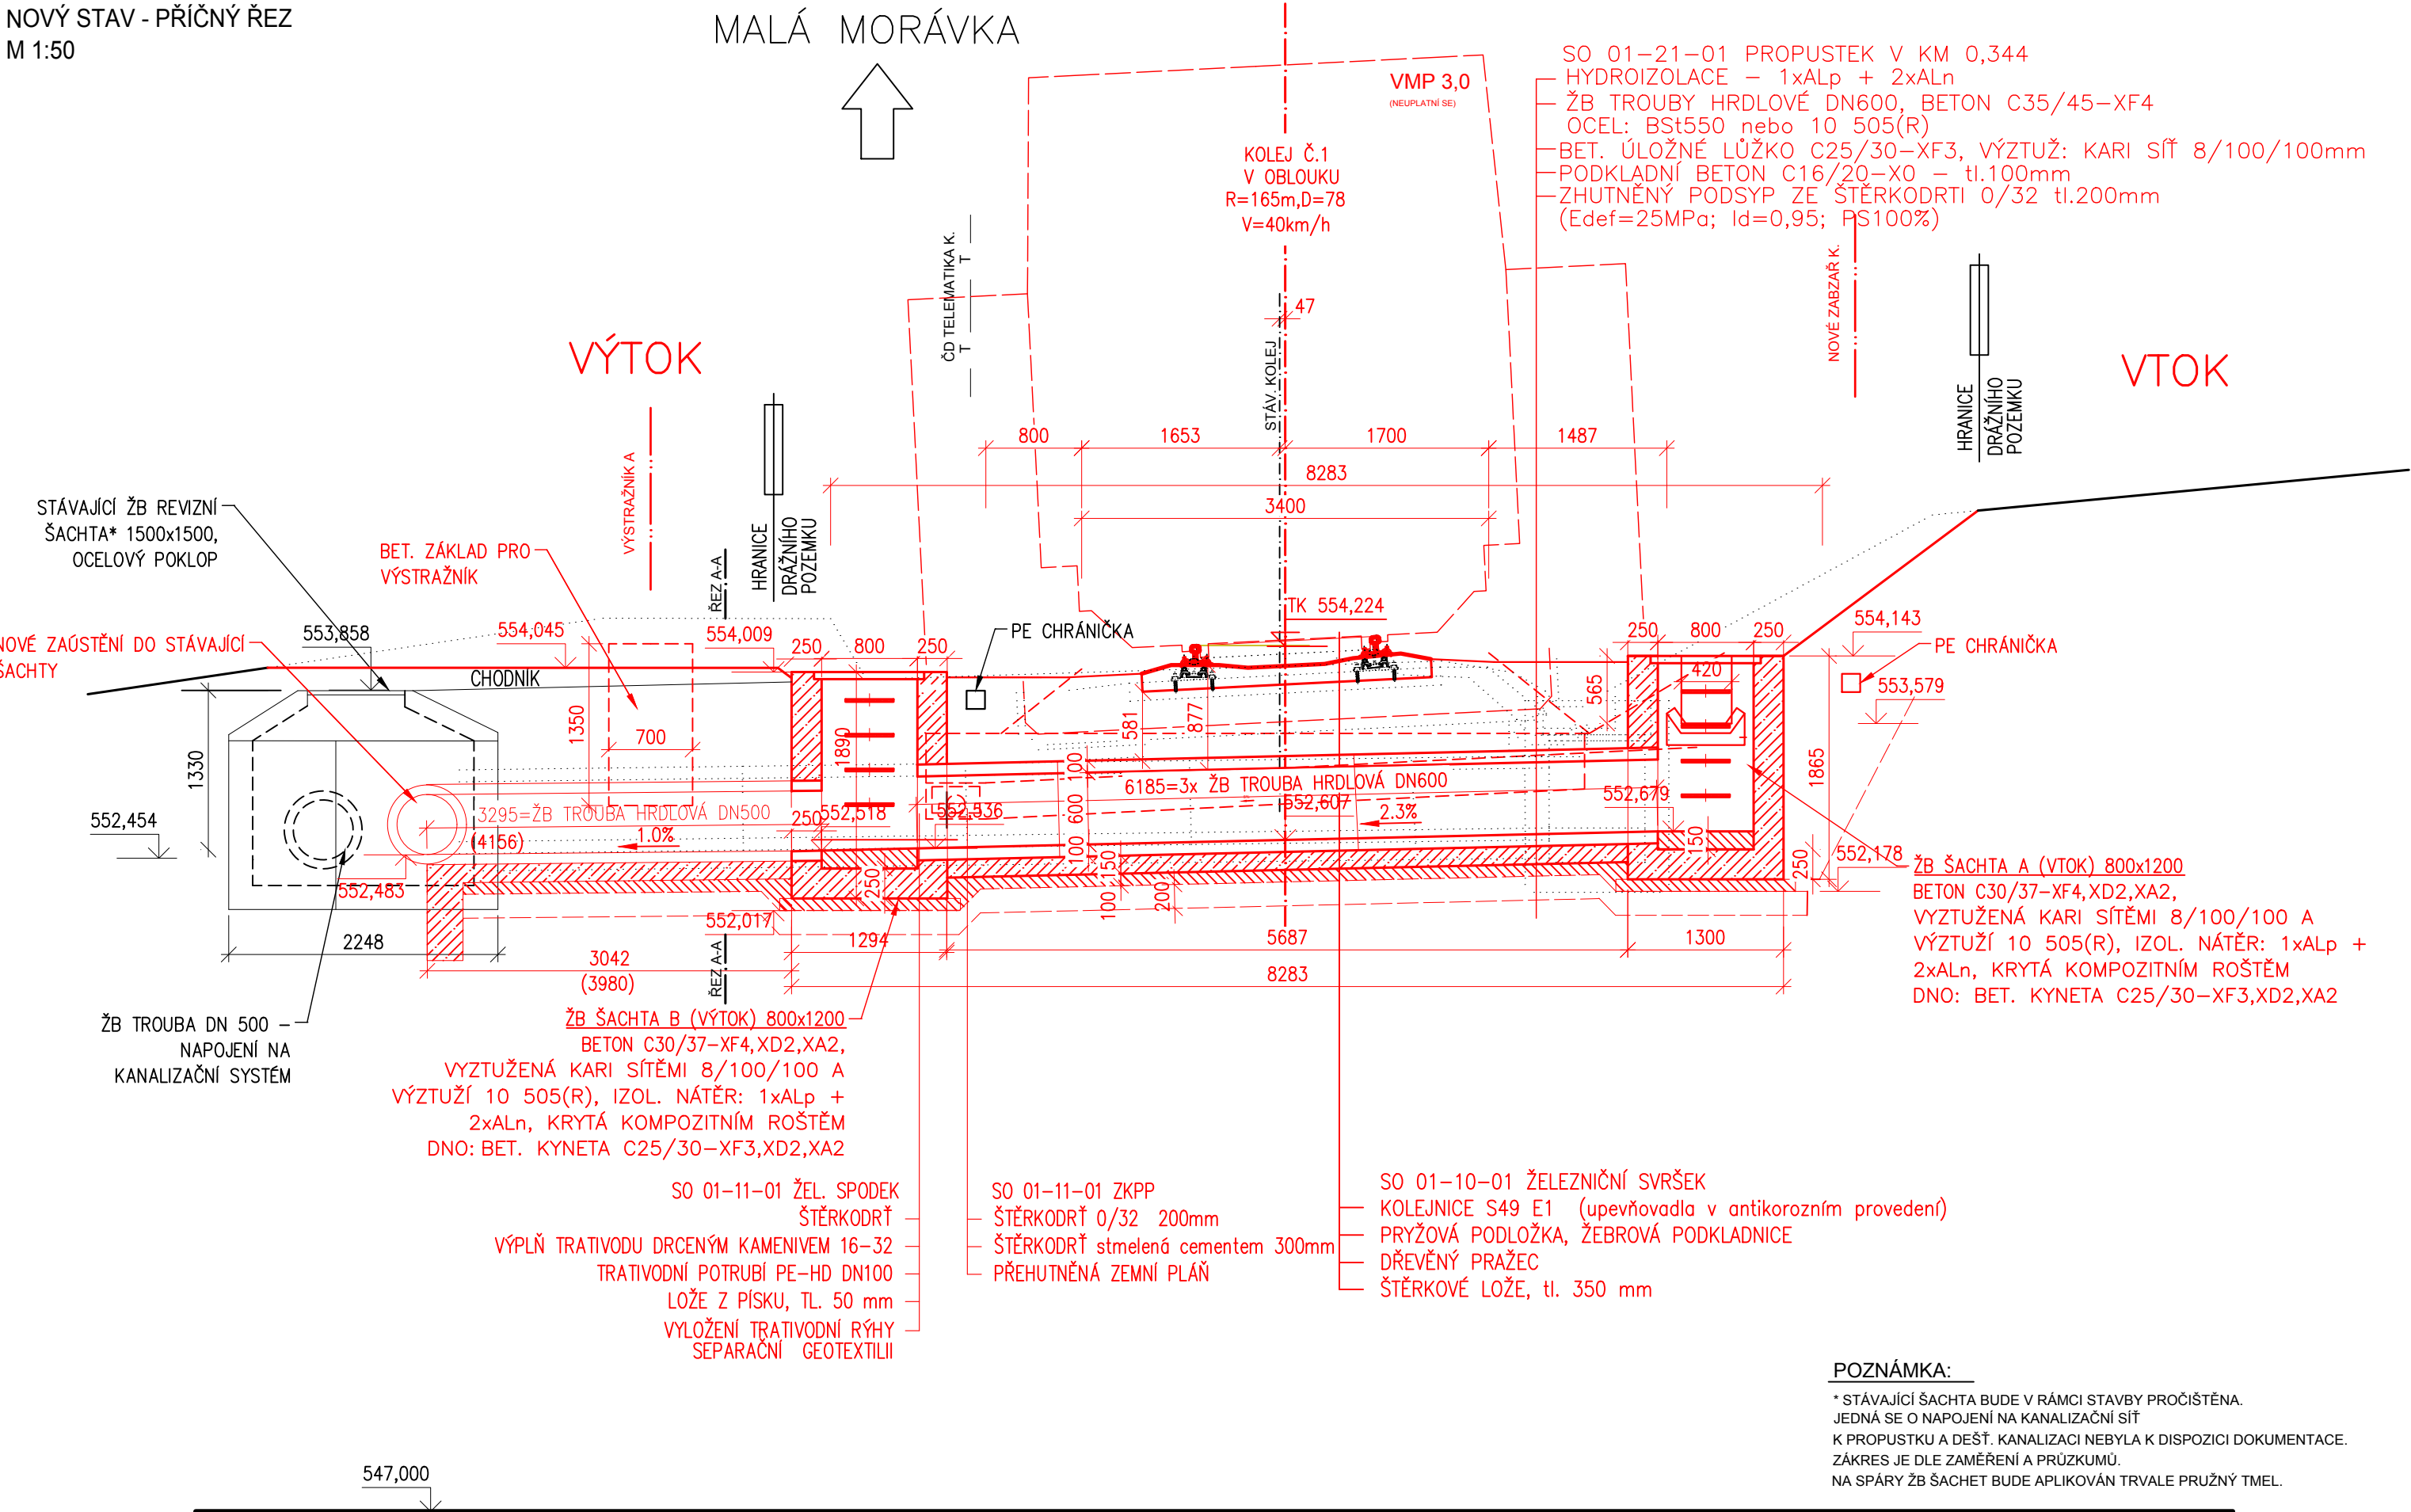

Ministerstvo dopravy
Státní fond dopravní
infrastruktury

Razítko oprávněné osoby:

Podpis: Datum:

Orientační schéma:

Revize: Datum: Popis: Kontroloval:

000 17.11/2021 Definitivní odevzdání dokumentace Ing. Jan Karčmář

Stavebník/Investor: Správa železnic, státní organizace
Adresa: Dlážďená 1003/7, 110 00 Praha 1

Zástupce investora: Stavební správa východ
Adresa: Nerudova 1, 779 00 Olomouc

SPRÁVA
ŽELEZNIC

Zhotovitel stavby: Dopravní projektování spol. s r.o.
Adresa: 28. října 3388/111, 702 00 Ostrava
Kontakt: T: +420 595 155 011
E: ostrava@ dopravniprojektovani.cz

Zhotovitel objektu:

Adresa: Kontakt:

Hlavní projektant (HIP): Ing. Radek Hybner
Specialista: Ing. Jan Karčmář
Odpovědný projektant: Ing. Jan Karčmář
Zpracovatel: Ing. Michal Mikeska

Název stavby/akce: Doplnění výstroje přejezdového
zabezpečovacího zařízení u PZS v km
0,352 (P7679) žst. Bruntál

Název části: Propustky
Název objektu: Propustek ev. km 0,344
Název přílohy: Nový stav - příčný řez
Název dílčí části přílohy:
Kraj: Moravskoslezský
Katastrální území: Bruntál-město [613169]
TUDU: 2231

Stupeň dokumentace: DUSP+PDPS
Datum zpracování: 9/2021
Formáty: 3 x A4
Měřítko: 1:50

Označení (S-kód): S622000140
Označení zhotovitele: 20080
Označení části: D.2.1.04
Označení objektu/komplexu: SO 01-21-01
Číslo přílohy: 2.007
Paré:

S-kód: S 6 2 2 0 0 0 1 4 0
Stupeň dokumentace: Část: - P O P S
Objekt: - D 2 1 0 4
Podobjekt: - S 0 0 1 2 1 0 1
Příloha: - X X
Revize: - 2 - 0 0 7 - 0 0 0