


Vzorový řez provizorní komunikace, M 1:100

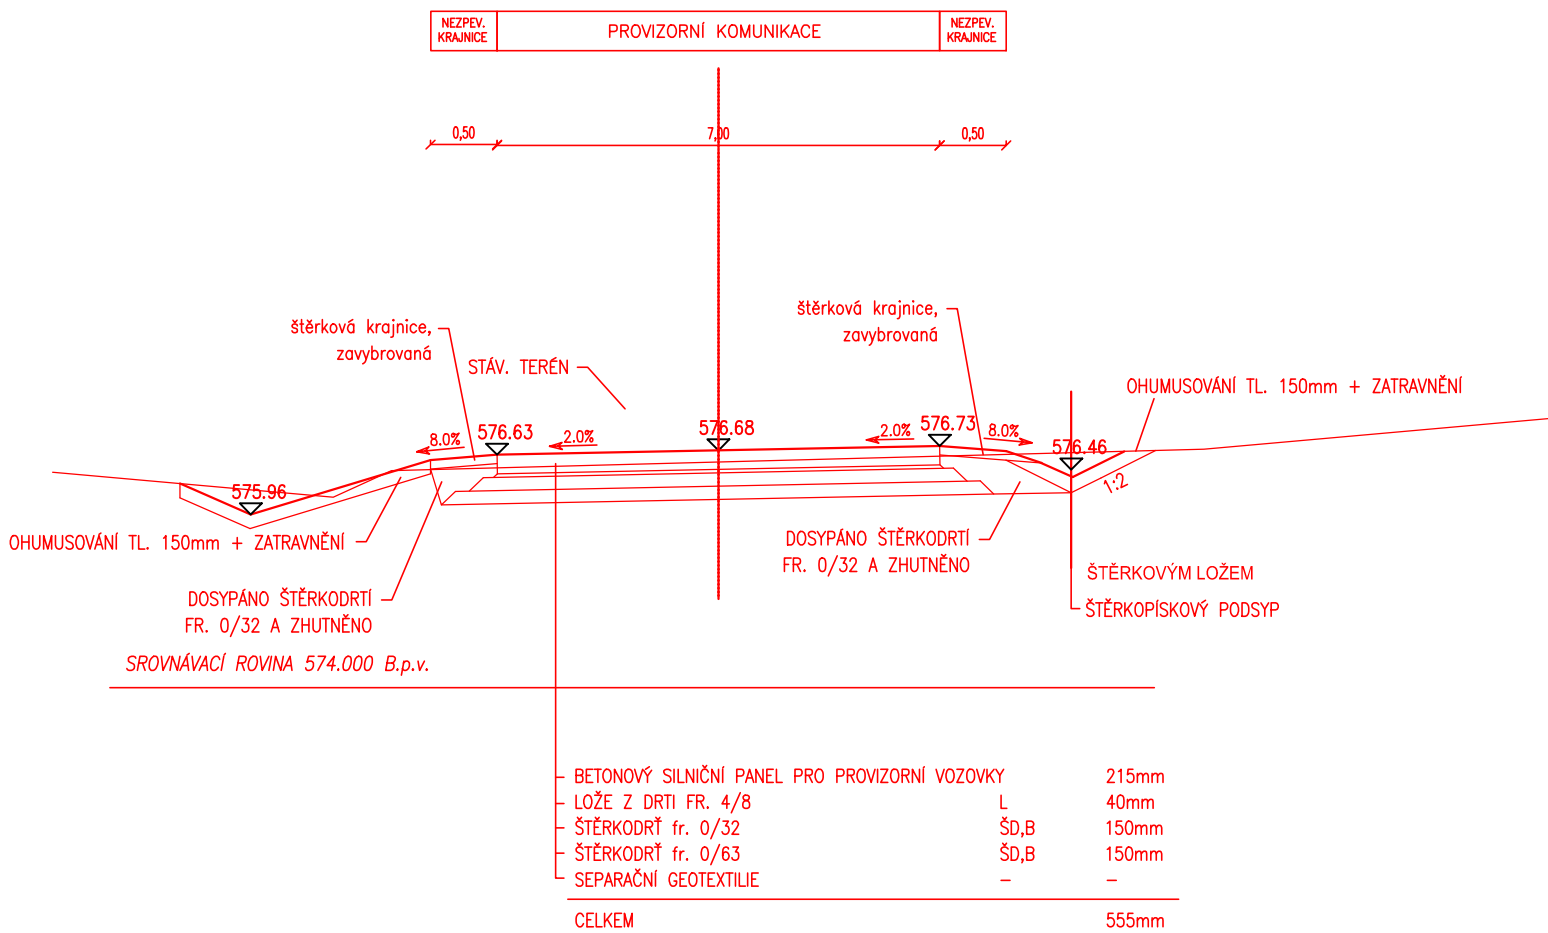

Ministerstvo dopravy
Státní fond dopravní infrastruktury

Orientační schéma:

Razítko oprávněné osoby:

Podpis:

Datum:

Revize:	Datum:	Popis:	Kontroloval:
000	17.11.2021	Definitivní odevzdání dokumentace	Ing. Libor Habrnál

Stavebník/Investor:

Adresa:

Zástupce investora:

Adresa:

Správa železnic, státní organizace

Dlážděná 1003/7, 110 00 Praha 1

Stavební správa východ

Nerudova 1, 779 00 Olomouc

**SPRÁVA
ŽELEZNIC**

Zhotovitel stavby:

Adresa:

Kontakt:

Dopravní projektování spol. s r.o.

28. října 3388/111, 702 00 Ostrava

T: +420 595 155 011
E: ostrava@dopravniprojektovani.cz

**Dopravní projektování
spol. s r. o.**

Hlavní projektant (HIP):

Specialista:

Odpovědný projektant:

Zpracovatel:

Ing. Radek Hybner

Ing. Libor Habrnál

Ing. Radek Hybner

Ing. Radek Hybner

Název stavby/akce:

Název části:

Název objektu:

Název přílohy:

Název dílčí části přílohy:

Kraj:

Moravskoslezský

Stupeň dokumentace:

DUSP+PDPS

Doplnění výstroje přejezdového zabezpečovacího zařízení u PZS v km 0,352 (P7679) žst. Bruntál

Inženýrské objekty

Provizorní komunikace - Bypass

BYPASS vzorový řez

Katastrální území:

Bruntál-město [613169]

Datum zpracování:

9/2021

Formáty:

A3

Měřítko:

1:50

Označení (S-kód):

S622000140

Označení zhotovitele:

20080

Označení části:

D.2.1

Označení objektu/komplexu:

SO 01-50-02

Číslo přílohy:

2.0.0.3

Paré:

S-kód:

6 2 2 0 0 0 1 4 0

Stupeň dokumentace:

P D P S

Část:

2 1 0 1

Objekt:

S O 2 1 2 0 0 3

Podoblet:

X X

Příloha:

02

Revize:

0 0 3 0 0